




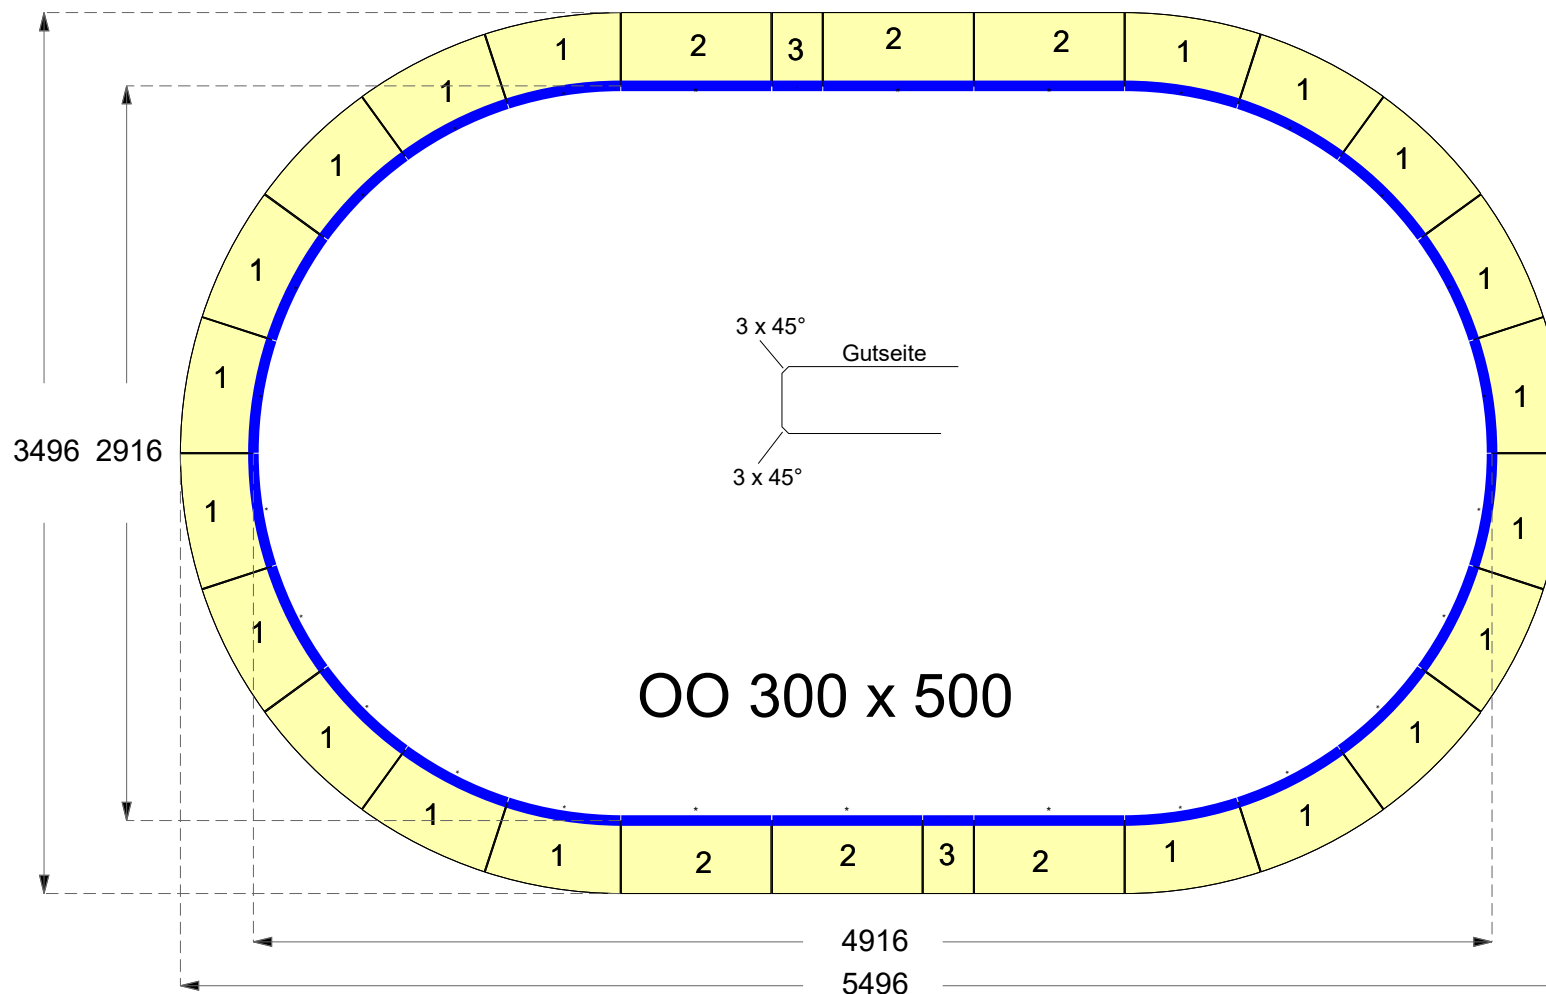


Kante - Fase

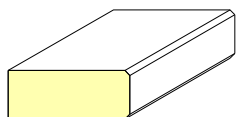


Kunde:		Kundennummer:	Allgemeintoleranz Stahl: DIN ISO 2768-1	Für diese technische Zeichnung behalten wir uns alle Rechte vor. Sie darf ohne unsere Geneh- migung weder vervielfältigt, noch an dritte Personen weiter gegeben werden!	Maßstab: 1 : 30	Auftrags-Nr.: poovo3050-1
Komm.:			Allgemeintoleranz für Naturstein, Keramik oder Quarzkomposit: DIN 18332		 Poolsysteme ohne Beton	
Material:		Oberfläche:	<60cm ± 1mm >60cm ± 2mm		Zeichnungen zeigen die Ansicht der späteren sichtbaren Seite des Materials.	Datum: 17.02.2021
ex Werk:		KW:	Dicke: mm			
Name:		- Änderungen aus technischen Gründen behalten wir uns auch nach Freigabe vor. - Bei Nichteinhaltung der Verarbeitungsrichtlinien werden bei Bruch oder Beschädigung des Werkstücks die Folgekosten berechnet.			- Ein Innenradius von min. 5 mm ist bei Keramik notwendig. - Alle Einbaugeräte und Spülen müssen zwingend bauseitig unterstützt werden. - Ein Mindeststegmaß von 50 mm muss zwingend eingehalten werden.	

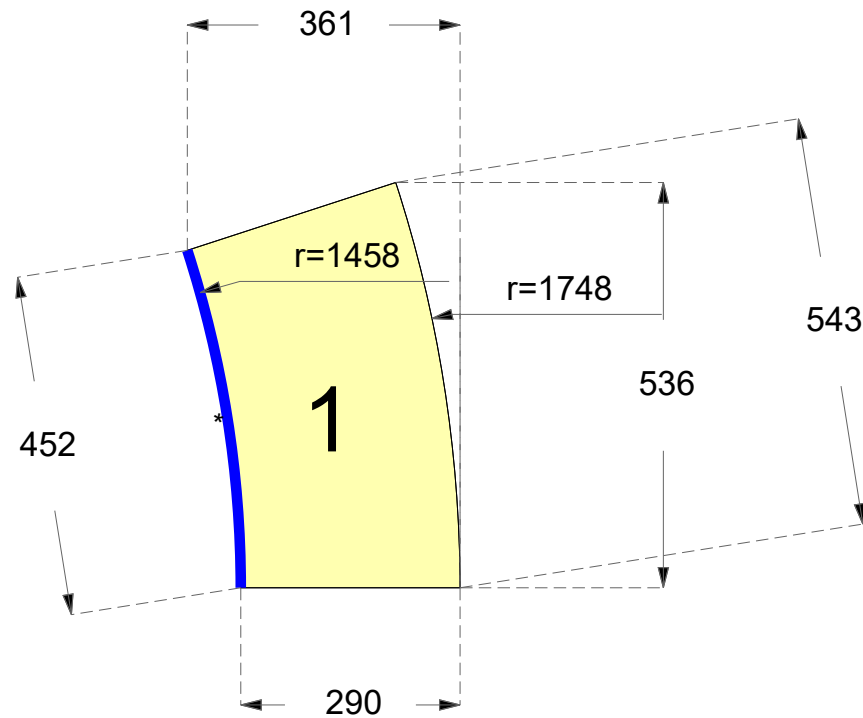


20 Stück

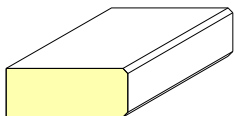


Kunde:		Kundennummer:	Allgemeintoleranz Stahl: DIN ISO 2768-1	Für diese technische Zeichnung behalten wir uns alle Rechte vor. Sie darf ohne unsere Genehmigung weder vervielfältigt, noch an dritte Personen weiter gegeben werden!	Maßstab: 1 : 10	Auftrags-Nr.: poovo3050-1
Komm.:			Allgemeintoleranz für Naturstein, Keramik oder Quarzkomposit: DIN 18332		 Poolsysteme ohne Beton	
Material:		Oberfläche:	<60cm ± 1mm >60cm ± 2mm	Zeichnungen zeigen die Ansicht der späteren sichtbaren Seite des Materials.		Datum: 17.02.2021
ex Werk: KW:		Dicke: mm				
Name:		- Änderungen aus technischen Gründen behalten wir uns auch nach Freigabe vor. - Bei Nichteinhaltung der Verarbeitungsrichtlinien werden bei Bruch oder Beschädigung des Werkstücks die Folgekosten berechnet.		- Ein Innenradius von min. 5 mm ist bei Keramik notwendig. - Alle Einbaugeräte und Spülen müssen zwingend bauseitig unterstützt werden. - Ein Mindeststegmaß von 50 mm muss zwingend eingehalten werden.		

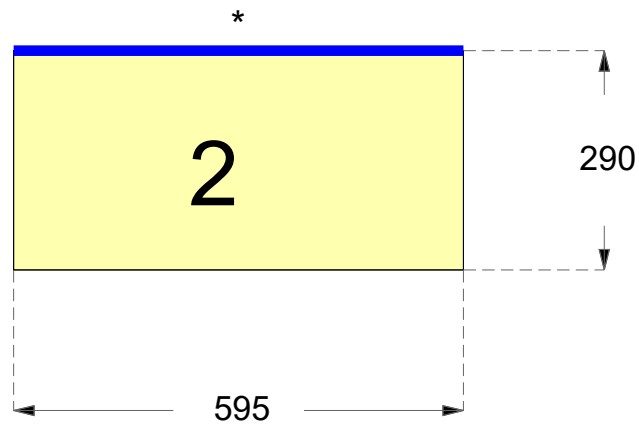


6 Stück

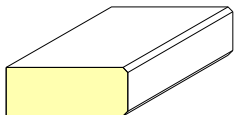


Kunde:		Kundennummer:	Allgemeintoleranz Stahl: DIN ISO 2768-1	Für diese technische Zeichnung behalten wir uns alle Rechte vor. Sie darf ohne unsere Geneh- migung weder vervielfältigt, noch an dritte Personen weiter gegeben werden!	Maßstab: 1 : 10	Auftrags-Nr.: poovo3050-1
Komm.:			Allgemeintoleranz für Naturstein, Keramik oder Quarzkomposit: DIN 18332			
Material:		Oberfläche:		<60cm ± 1mm >60cm ± 2mm	Zeichnungen zeigen die Ansicht der späteren sichtbaren Seite des Materials.	Datum: 17.02.2021
ex Werk:		Dicke: mm				
Name:		- Änderungen aus technischen Gründen behalten wir uns auch nach Freigabe vor. - Bei Nichteinhaltung der Verarbeitungsrichtlinien werden bei Bruch oder Beschädigung des Werkstücks die Folgekosten berechnet.			- Ein Innenradius von min. 5 mm ist bei Keramik notwendig. - Alle Einbaugeräte und Spülen müssen zwingend bauseitig unterstützt werden. - Ein Mindeststegmaß von 50 mm muss zwingend eingehalten werden.	

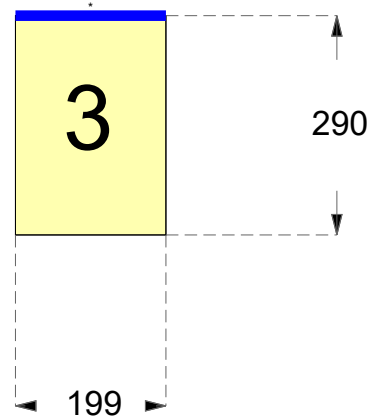



3 Stück

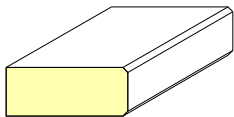


Kunde:		Kundennummer:	Allgemeintoleranz Stahl: DIN ISO 2768-1	Für diese technische Zeichnung behalten wir uns alle Rechte vor. Sie darf ohne unsere Geneh- migung weder vervielfältigt, noch an dritte Personen weiter gegeben werden!	Maßstab: 1 : 10	Auftrags-Nr.: poovo3050-1
Komm.:			Allgemeintoleranz für Naturstein, Keramik oder Quarzkomposit: DIN 18332		 Poolsysteme ohne Beton	
Material:		Oberfläche:	<60cm ± 1mm >60cm ± 2mm	Zeichnungen zeigen die Ansicht der späteren sichtbaren Seite des Materials.		Datum: 17.02.2021
ex Werk:	KW:	Dicke: mm				
Name:	- Änderungen aus technischen Gründen behalten wir uns auch nach Freigabe vor. - Bei Nichteinhaltung der Verarbeitungsrichtlinien werden bei Bruch oder Beschädigung des Werkstücks die Folgekosten berechnet.			- Ein Innenradius von min. 5 mm ist bei Keramik notwendig. - Alle Einbaugeräte und Spülen müssen zwingend bauseitig unterstützt werden. - Ein Mindeststegmaß von 50 mm muss zwingend eingehalten werden.		

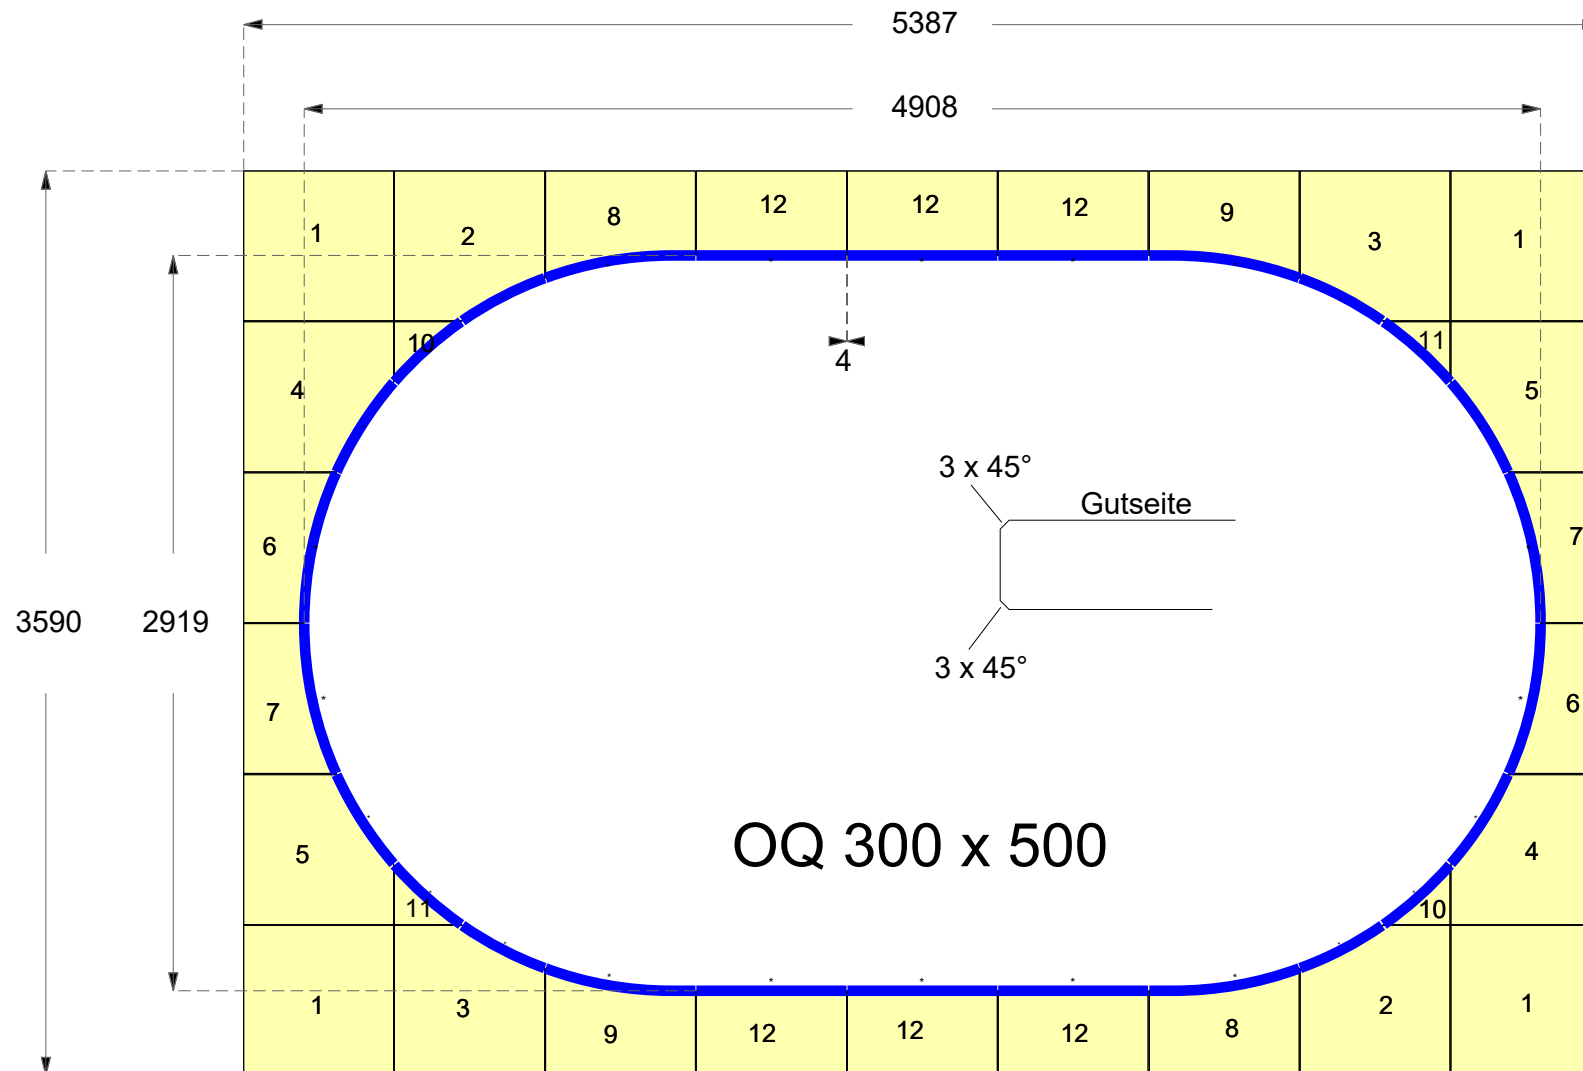

Kante - Fase

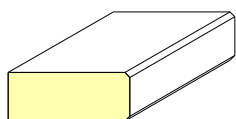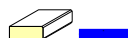


Kunde: conZero		Kundennummer: x	Allgemeintoleranz Stahl: DIN ISO 2768-1	Für diese technische Zeichnung behalten wir uns alle Rechte vor. Sie darf ohne unsere Geneh- migung weder vervielfältigt, noch an dritte Personen weiter gegeben werden!	Maßstab: 1 : 30 	Auftrags-Nr.: poovq3050-1
Komm.: x						
Material: x		Oberfläche: x	Allgemeintoleranz für Naturstein, Keramik oder Quarzkomposit: DIN 18332 <60cm ± 1mm >60cm ± 2mm	Zeichnungen zeigen die Ansicht der späteren sichtbaren Seite des Materials.		Datum: 18.02.2021
ex Werk: KW:						
Name:	- Änderungen aus technischen Gründen behalten wir uns auch nach Freigabe vor. - Bei Nichteinhaltung der Verarbeitungsrichtlinien werden bei Bruch oder Beschädigung des Werkstücks die Folgekosten berechnet.			- Ein Innenradius von min. 5 mm ist bei Keramik notwendig. - Alle Einbaugeräte und Spülen müssen zwingend bauseitig unterstützt werden. - Ein Mindeststegmaß von 50 mm muss zwingend eingehalten werden.		

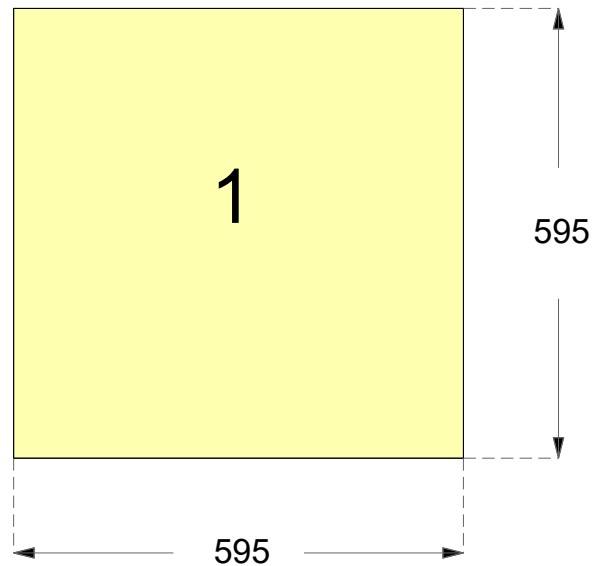


4 Stück


Kunde: conZero		Kundennummer: x	Allgemeintoleranz Stahl: DIN ISO 2768-1	Für diese technische Zeichnung behalten wir uns alle Rechte vor. Sie darf ohne unsere Geneh- migung weder vervielfältigt, noch an dritte Personen weiter gegeben werden!	Maßstab: 1 : 10	Auftrags-Nr.: poovq3050-1
Komm.: x			Allgemeintoleranz für Naturstein, Keramik oder Quarzkomposit: DIN 18332			
Material: x		Oberfläche: x	<60cm ± 1mm >60cm ± 2mm	Zeichnungen zeigen die Ansicht der späteren sichtbaren Seite des Materials.		Datum: 18.02.2021
ex Werk: KW:		Dicke: 20 mm				
Name:		- Änderungen aus technischen Gründen behalten wir uns auch nach Freigabe vor. - Bei Nichteinhaltung der Verarbeitungsrichtlinien werden bei Bruch oder Beschädigung des Werkstücks die Folgekosten berechnet.		- Ein Innenradius von min. 5 mm ist bei Keramik notwendig. - Alle Einbaugeräte und Spülen müssen zwingend bauseitig unterstützt werden. - Ein Mindeststegmaß von 50 mm muss zwingend eingehalten werden.		

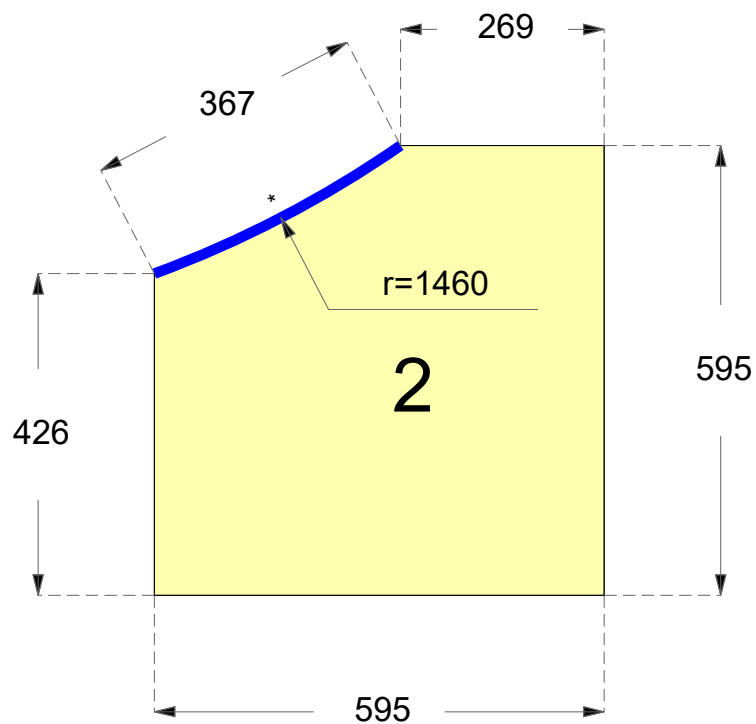


2 Stück

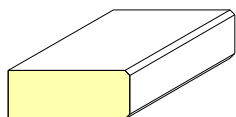


Kunde: conZero		Kundennummer: x	Allgemeintoleranz Stahl: DIN ISO 2768-1	Für diese technische Zeichnung behalten wir uns alle Rechte vor. Sie darf ohne unsere Geneh- migung weder vervielfältigt, noch an dritte Personen weiter gegeben werden!	 conZero Poolsysteme ohne Beton	Auftrags-Nr.: poovq3050-1
Komm.: x			Allgemeintoleranz für Naturstein, Keramik oder Quarzkomposit: DIN 18332			
Material: x		Oberfläche: x		<60cm ± 1mm >60cm ± 2mm	Zeichnungen zeigen die Ansicht der späteren sichtbaren Seite des Materials.	Datum: 18.02.2021
ex Werk:		KW:	Dicke: 20 mm			
Name:		- Änderungen aus technischen Gründen behalten wir uns auch nach Freigabe vor. - Bei Nichteinhaltung der Verarbeitungsrichtlinien werden bei Bruch oder Beschädigung des Werkstücks die Folgekosten berechnet.			- Ein Innenradius von min. 5 mm ist bei Keramik notwendig. - Alle Einbaugeräte und Spülen müssen zwingend bauseitig unterstützt werden. - Ein Mindeststegmaß von 50 mm muss zwingend eingehalten werden.	

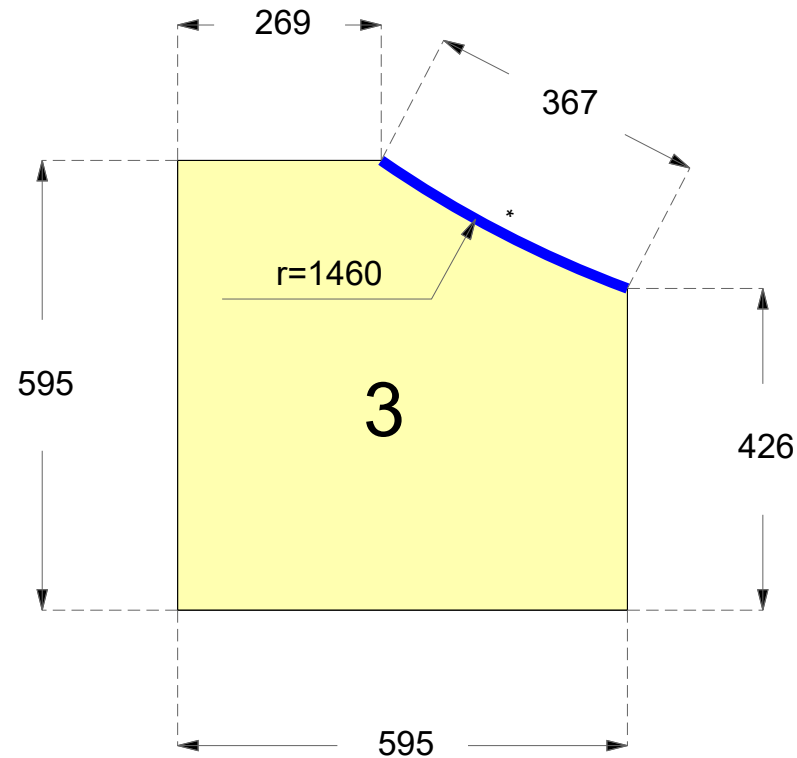


2 Stück

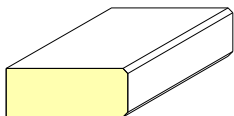



Kunde: conZero		Kundennummer: x	Allgemeintoleranz Stahl: DIN ISO 2768-1	Für diese technische Zeichnung behalten wir uns alle Rechte vor. Sie darf ohne unsere Geneh- migung weder vervielfältigt, noch an dritte Personen weiter gegeben werden!	Maßstab: 1 : 10	Auftrags-Nr.: poovq3050-1
Komm.: x			Allgemeintoleranz für Naturstein, Keramik oder Quarzkomposit: DIN 18332		 conZero Poolsysteme ohne Beton	
Material: x		Oberfläche: x	<60cm ± 1mm >60cm ± 2mm	Zeichnungen zeigen die Ansicht der späteren sichtbaren Seite des Materials.	Datum: 18.02.2021	
ex Werk: KW:		Dicke: 20 mm				
Name:		- Änderungen aus technischen Gründen behalten wir uns auch nach Freigabe vor. - Bei Nichteinhaltung der Verarbeitungsrichtlinien werden bei Bruch oder Beschädigung des Werkstücks die Folgekosten berechnet.			- Ein Innenradius von min. 5 mm ist bei Keramik notwendig. - Alle Einbaugeräte und Spülen müssen zwingend bauseitig unterstützt werden. - Ein Mindeststegmaß von 50 mm muss zwingend eingehalten werden.	

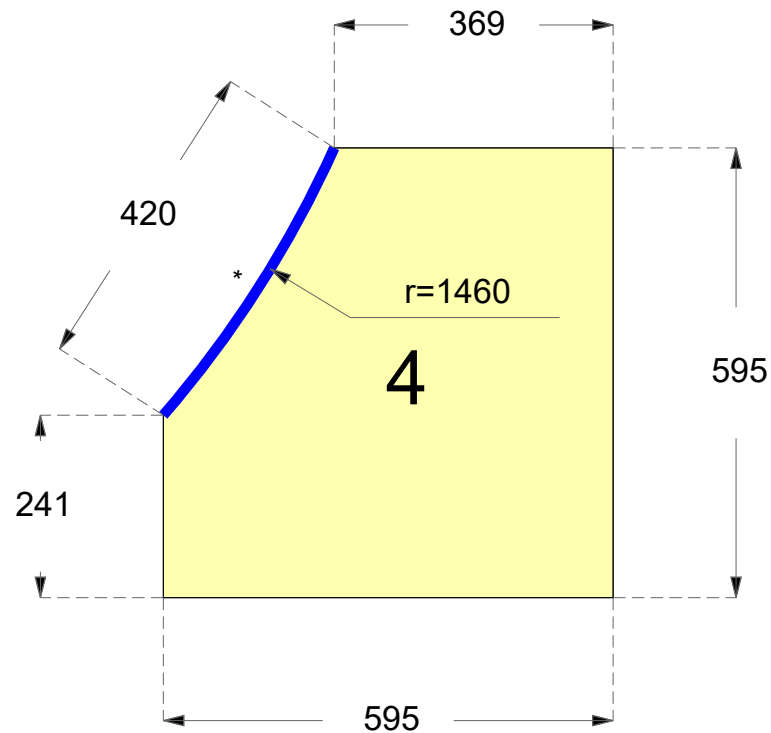


2 Stück

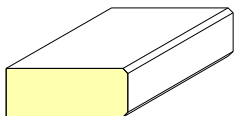

 
Kunde: conZero		Kundennummer: x		Allgemeintoleranz Stahl: DIN ISO 2768-1	Für diese technische Zeichnung behalten wir uns alle Rechte vor. Sie darf ohne unsere Geneh- migung weder vervielfältigt, noch an dritte Personen weiter gegeben werden!	Maßstab: 1 : 10 	Auftrags-Nr.: poovq3050-1
Komm.: x							
Material: x		Oberfläche: x		Allgemeintoleranz für Naturstein, Keramik oder Quarzkomposit: DIN 18332 <60cm ± 1mm >60cm ± 2mm	Zeichnungen zeigen die Ansicht der späteren sichtbaren Seite des Materials.		Datum: 18.02.2021
ex Werk: KW:		Dicke: 20 mm					
Name:		- Änderungen aus technischen Gründen behalten wir uns auch nach Freigabe vor. - Bei Nichteinhaltung der Verarbeitungsrichtlinien werden bei Bruch oder Beschädigung des Werkstücks die Folgekosten berechnet.			- Ein Innenradius von min. 5 mm ist bei Keramik notwendig. - Alle Einbaugeräte und Spülen müssen zwingend bauseitig unterstützt werden. - Ein Mindeststegmaß von 50 mm muss zwingend eingehalten werden.		

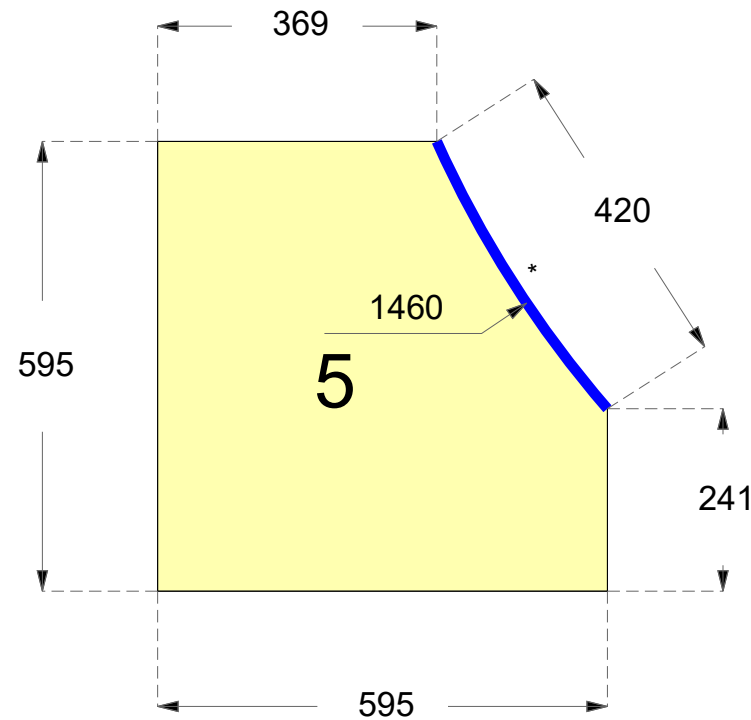


2 Stück

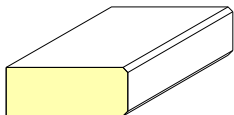


Kunde: conZero		Kundennummer: x		Allgemeintoleranz Stahl: DIN ISO 2768-1	Für diese technische Zeichnung behalten wir uns alle Rechte vor. Sie darf ohne unsere Geneh- migung weder vervielfältigt, noch an dritte Personen weiter gegeben werden!	Maßstab: 1 : 10	Auftrags-Nr.: poovq3050-1	
Komm.: x				Allgemeintoleranz für Naturstein, Keramik oder Quarzkomposit: DIN 18332		 Poolsysteme ohne Beton		
Material: x		Oberfläche: x		<60cm ± 1mm >60cm ± 2mm	Zeichnungen zeigen die Ansicht der späteren sichtbaren Seite des Materials.	Datum: 18.02.2021		
ex Werk: KW:		Dicke: 20 mm						
Name:		- Änderungen aus technischen Gründen behalten wir uns auch nach Freigabe vor. - Bei Nichteinhaltung der Verarbeitungsrichtlinien werden bei Bruch oder Beschädigung des Werkstücks die Folgekosten berechnet.			- Ein Innenradius von min. 5 mm ist bei Keramik notwendig. - Alle Einbaugeräte und Spülen müssen zwingend bauseitig unterstützt werden. - Ein Mindeststegmaß von 50 mm muss zwingend eingehalten werden.			

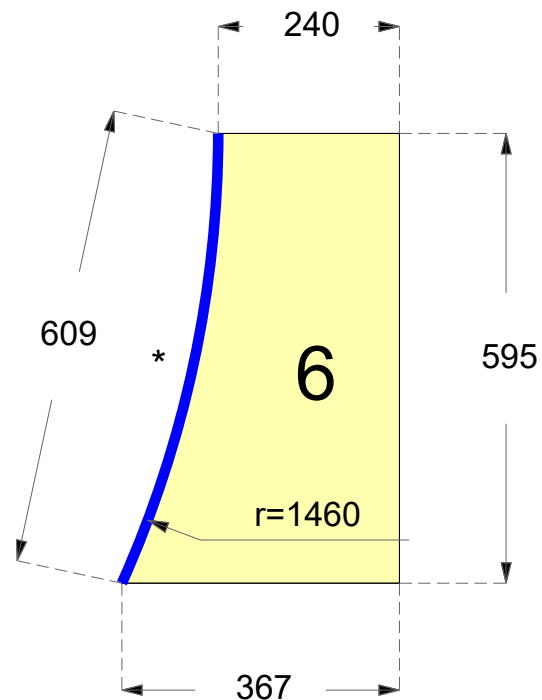


2 Stück

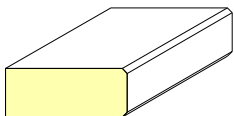


Kunde: conZero		Kundennummer: x	Allgemeintoleranz Stahl: DIN ISO 2768-1	Für diese technische Zeichnung behalten wir uns alle Rechte vor. Sie darf ohne unsere Geneh- migung weder vervielfältigt, noch an dritte Personen weiter gegeben werden!	Maßstab: 1 : 10	Auftrags-Nr.: poovq3050-1
Komm.: x			Allgemeintoleranz für Naturstein, Keramik oder Quarzkomposit: DIN 18332			
Material: x		Oberfläche: x	<60cm ± 1mm >60cm ± 2mm	Zeichnungen zeigen die Ansicht der späteren sichtbaren Seite des Materials.	Datum: 18.02.2021	
ex Werk: KW:		Dicke: 20 mm				
Name:		- Änderungen aus technischen Gründen behalten wir uns auch nach Freigabe vor. - Bei Nichteinhaltung der Verarbeitungsrichtlinien werden bei Bruch oder Beschädigung des Werkstücks die Folgekosten berechnet.				

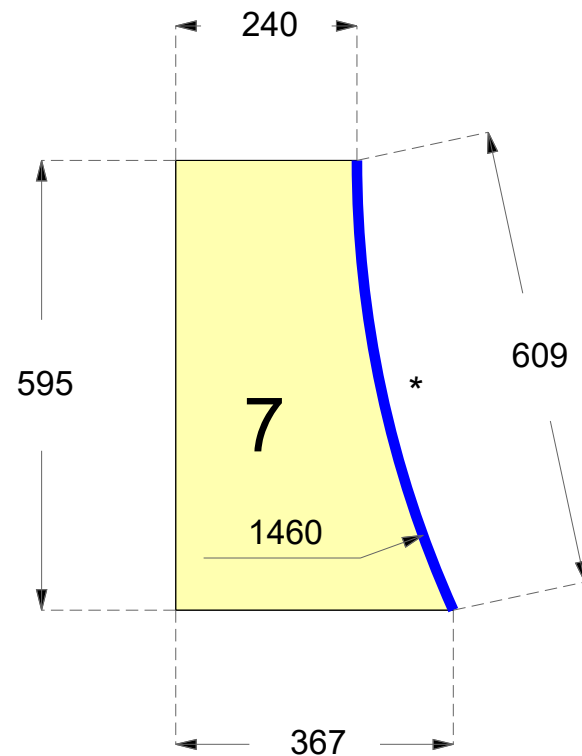


2 Stück

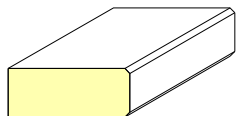


Kunde: conZero		Kundennummer: x	Allgemeintoleranz Stahl: DIN ISO 2768-1	Für diese technische Zeichnung behalten wir uns alle Rechte vor. Sie darf ohne unsere Geneh- migung weder vervielfältigt, noch an dritte Personen weiter gegeben werden!	Maßstab: 1 : 10	Auftrags-Nr.: poovq3050-1
Komm.: x			Allgemeintoleranz für Naturstein, Keramik oder Quarzkomposit: DIN 18332		 Poolsysteme ohne Beton	
Material: x		Oberfläche: x	<60cm ± 1mm >60cm ± 2mm	Zeichnungen zeigen die Ansicht der späteren sichtbaren Seite des Materials.		
ex Werk: KW:		Dicke: 20 mm		Datum: 18.02.2021		
Name:	- Änderungen aus technischen Gründen behalten wir uns auch nach Freigabe vor. - Bei Nichteinhaltung der Verarbeitungsrichtlinien werden bei Bruch oder Beschädigung des Werkstücks die Folgekosten berechnet.			- Ein Innenradius von min. 5 mm ist bei Keramik notwendig. - Alle Einbaugeräte und Spülen müssen zwingend bauseitig unterstützt werden. - Ein Mindeststegmaß von 50 mm muss zwingend eingehalten werden.		

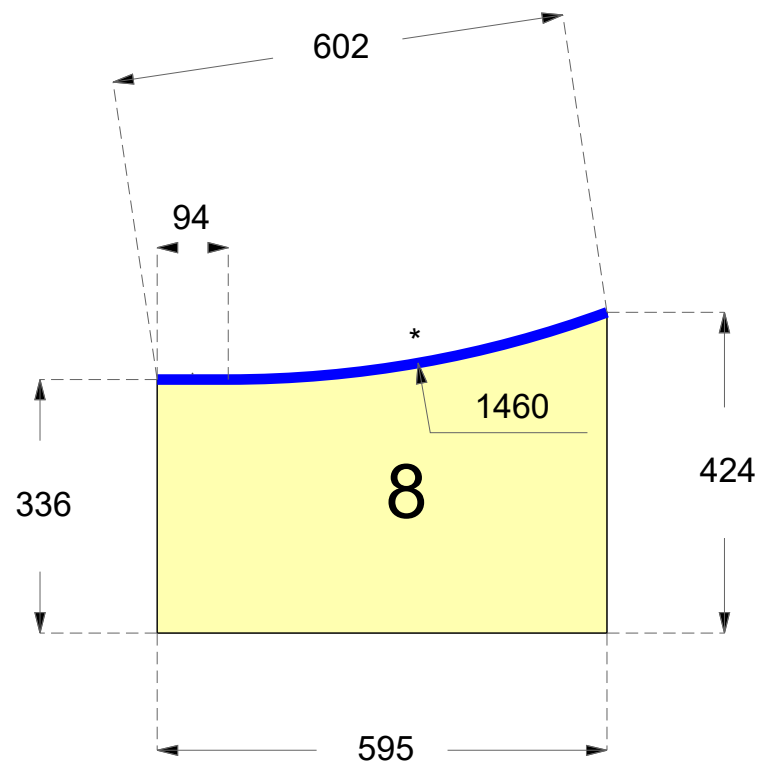


2 Stück

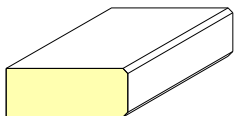


Kunde: conZero		Kundennummer: x		Allgemeintoleranz Stahl: DIN ISO 2768-1	Für diese technische Zeichnung behalten wir uns alle Rechte vor. Sie darf ohne unsere Geneh- migung weder vervielfältigt, noch an dritte Personen weiter gegeben werden!	Maßstab: 1 : 10	Auftrags-Nr.: poovq3050-1	
Komm.: x				Allgemeintoleranz für Naturstein, Keramik oder Quarzkomposit: DIN 18332				
Material: x		Oberfläche: x		<60cm ± 1mm >60cm ± 2mm				
ex Werk:		KW:		Dicke: 20 mm		Zeichnungen zeigen die Ansicht der späteren sichtbaren Seite des Materials.	Datum: 18.02.2021	
Name:	- Änderungen aus technischen Gründen behalten wir uns auch nach Freigabe vor. - Bei Nichteinhaltung der Verarbeitungsrichtlinien werden bei Bruch oder Beschädigung des Werkstücks die Folgekosten berechnet.			- Ein Innenradius von min. 5 mm ist bei Keramik notwendig. - Alle Einbaugeräte und Spülen müssen zwingend bauseitig unterstützt werden. - Ein Mindeststegmaß von 50 mm muss zwingend eingehalten werden.				

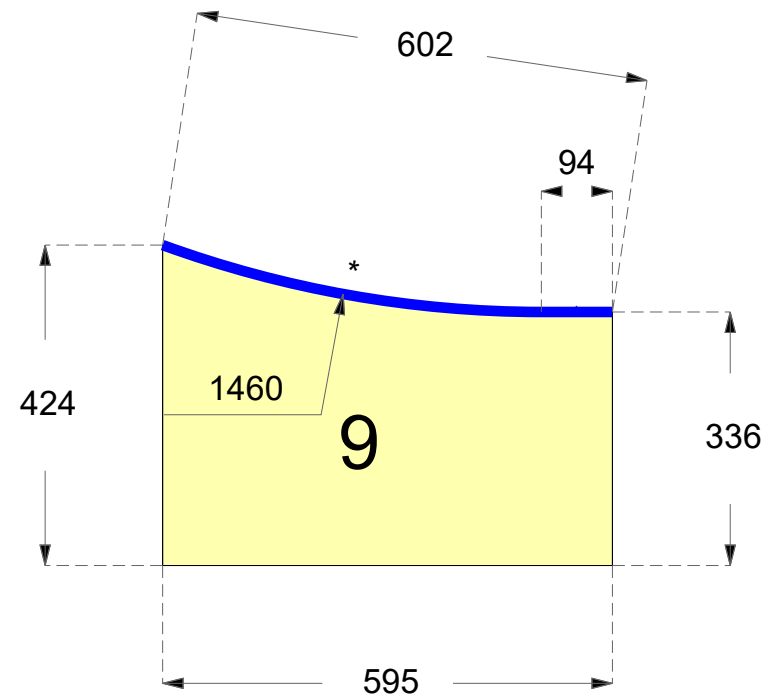


2 Stück

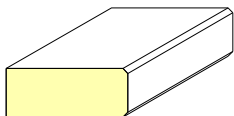


Kunde: conZero		Kundennummer: x		Allgemeintoleranz Stahl: DIN ISO 2768-1	Für diese technische Zeichnung behalten wir uns alle Rechte vor. Sie darf ohne unsere Geneh- migung weder vervielfältigt, noch an dritte Personen weiter gegeben werden!	Maßstab: 1 : 10	Auftrags-Nr.: poovq3050-1	
Komm.: x				Allgemeintoleranz für Naturstein, Keramik oder Quarzkomposit: DIN 18332				
Material: x		Oberfläche: x		<60cm ± 1mm >60cm ± 2mm	Zeichnungen zeigen die Ansicht der späteren sichtbaren Seite des Materials.	Datum: 18.02.2021		
ex Werk:		KW:						
Name:		- Änderungen aus technischen Gründen behalten wir uns auch nach Freigabe vor. - Bei Nichteinhaltung der Verarbeitungsrichtlinien werden bei Bruch oder Beschädigung des Werkstücks die Folgekosten berechnet.			- Ein Innenradius von min. 5 mm ist bei Keramik notwendig. - Alle Einbaugeräte und Spülen müssen zwingend bauseitig unterstützt werden. - Ein Mindeststegmaß von 50 mm muss zwingend eingehalten werden.			

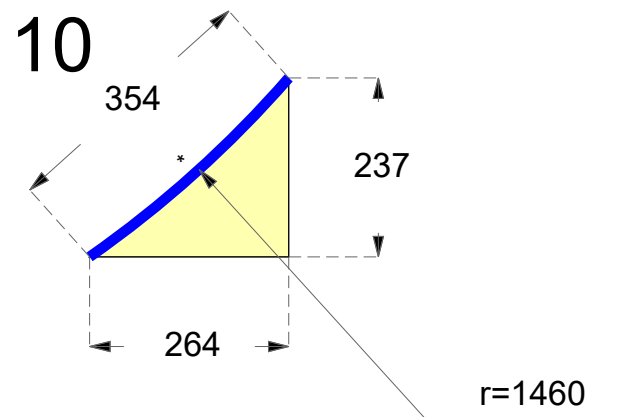


2 Stück

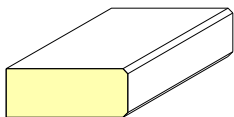


Kunde: conZero		Kundennummer: x	Allgemeintoleranz Stahl: DIN ISO 2768-1	Für diese technische Zeichnung behalten wir uns alle Rechte vor. Sie darf ohne unsere Geneh- migung weder vervielfältigt, noch an dritte Personen weiter gegeben werden!	Maßstab: 1 : 10	Auftrags-Nr.: poovq3050-1
Komm.: x			Allgemeintoleranz für Naturstein, Keramik oder Quarzkomposit: DIN 18332			
Material: x		Oberfläche: x	<60cm ± 1mm >60cm ± 2mm	Zeichnungen zeigen die Ansicht der späteren sichtbaren Seite des Materials.	Datum: 18.02.2021	
ex Werk: KW:		Dicke: 20 mm				
Name:	- Änderungen aus technischen Gründen behalten wir uns auch nach Freigabe vor. - Bei Nichteinhaltung der Verarbeitungsrichtlinien werden bei Bruch oder Beschädigung des Werkstücks die Folgekosten berechnet.			- Ein Innenradius von min. 5 mm ist bei Keramik notwendig. - Alle Einbaugeräte und Spülen müssen zwingend bauseitig unterstützt werden. - Ein Mindeststegmaß von 50 mm muss zwingend eingehalten werden.		

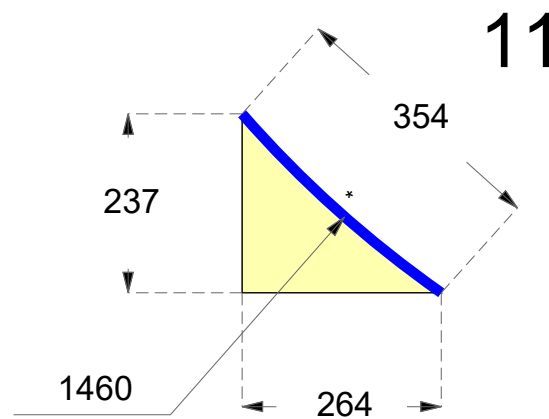


2 Stück

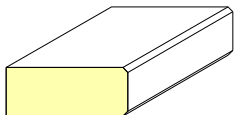


Kunde: conZero		Kundennummer: x	Allgemeintoleranz Stahl: DIN ISO 2768-1	Für diese technische Zeichnung behalten wir uns alle Rechte vor. Sie darf ohne unsere Geneh- migung weder vervielfältigt, noch an dritte Personen weiter gegeben werden!	Maßstab: 1 : 10	Auftrags-Nr.: poovq3050-1
Komm.: x			Allgemeintoleranz für Naturstein, Keramik oder Quarzkomposit: DIN 18332			
Material: x		Oberfläche: x	<60cm ± 1mm >60cm ± 2mm	Zeichnungen zeigen die Ansicht der späteren sichtbaren Seite des Materials.	Datum: 18.02.2021	
ex Werk: KW:		Dicke: 20 mm				
Name:	- Änderungen aus technischen Gründen behalten wir uns auch nach Freigabe vor. - Bei Nichteinhaltung der Verarbeitungsrichtlinien werden bei Bruch oder Beschädigung des Werkstücks die Folgekosten berechnet.			- Ein Innenradius von min. 5 mm ist bei Keramik notwendig. - Alle Einbaugeräte und Spülen müssen zwingend bauseitig unterstützt werden. - Ein Mindeststegmaß von 50 mm muss zwingend eingehalten werden.		

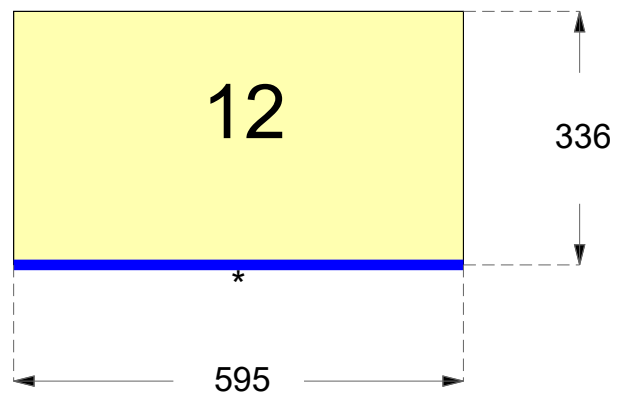


6 Stück

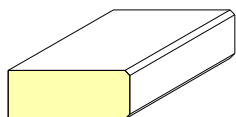

Kunde: conZero		Kundennummer: x	Allgemeintoleranz Stahl: DIN ISO 2768-1	Für diese technische Zeichnung behalten wir uns alle Rechte vor. Sie darf ohne unsere Geneh- migung weder vervielfältigt, noch an dritte Personen weiter gegeben werden!	Maßstab: 1 : 10	Auftrags-Nr.: poovq3050-1
Komm.: x			Allgemeintoleranz für Naturstein, Keramik oder Quarzkomposit: DIN 18332			
Material: x		Oberfläche: x	<60cm ± 1mm >60cm ± 2mm	Zeichnungen zeigen die Ansicht der späteren sichtbaren Seite des Materials.		Datum: 18.02.2021
ex Werk: KW:		Dicke: 20 mm				
Name:	- Änderungen aus technischen Gründen behalten wir uns auch nach Freigabe vor. - Bei Nichteinhaltung der Verarbeitungsrichtlinien werden bei Bruch oder Beschädigung des Werkstücks die Folgekosten berechnet.			- Ein Innenradius von min. 5 mm ist bei Keramik notwendig. - Alle Einbaugeräte und Spülen müssen zwingend bauseitig unterstützt werden. - Ein Mindeststegmaß von 50 mm muss zwingend eingehalten werden.		

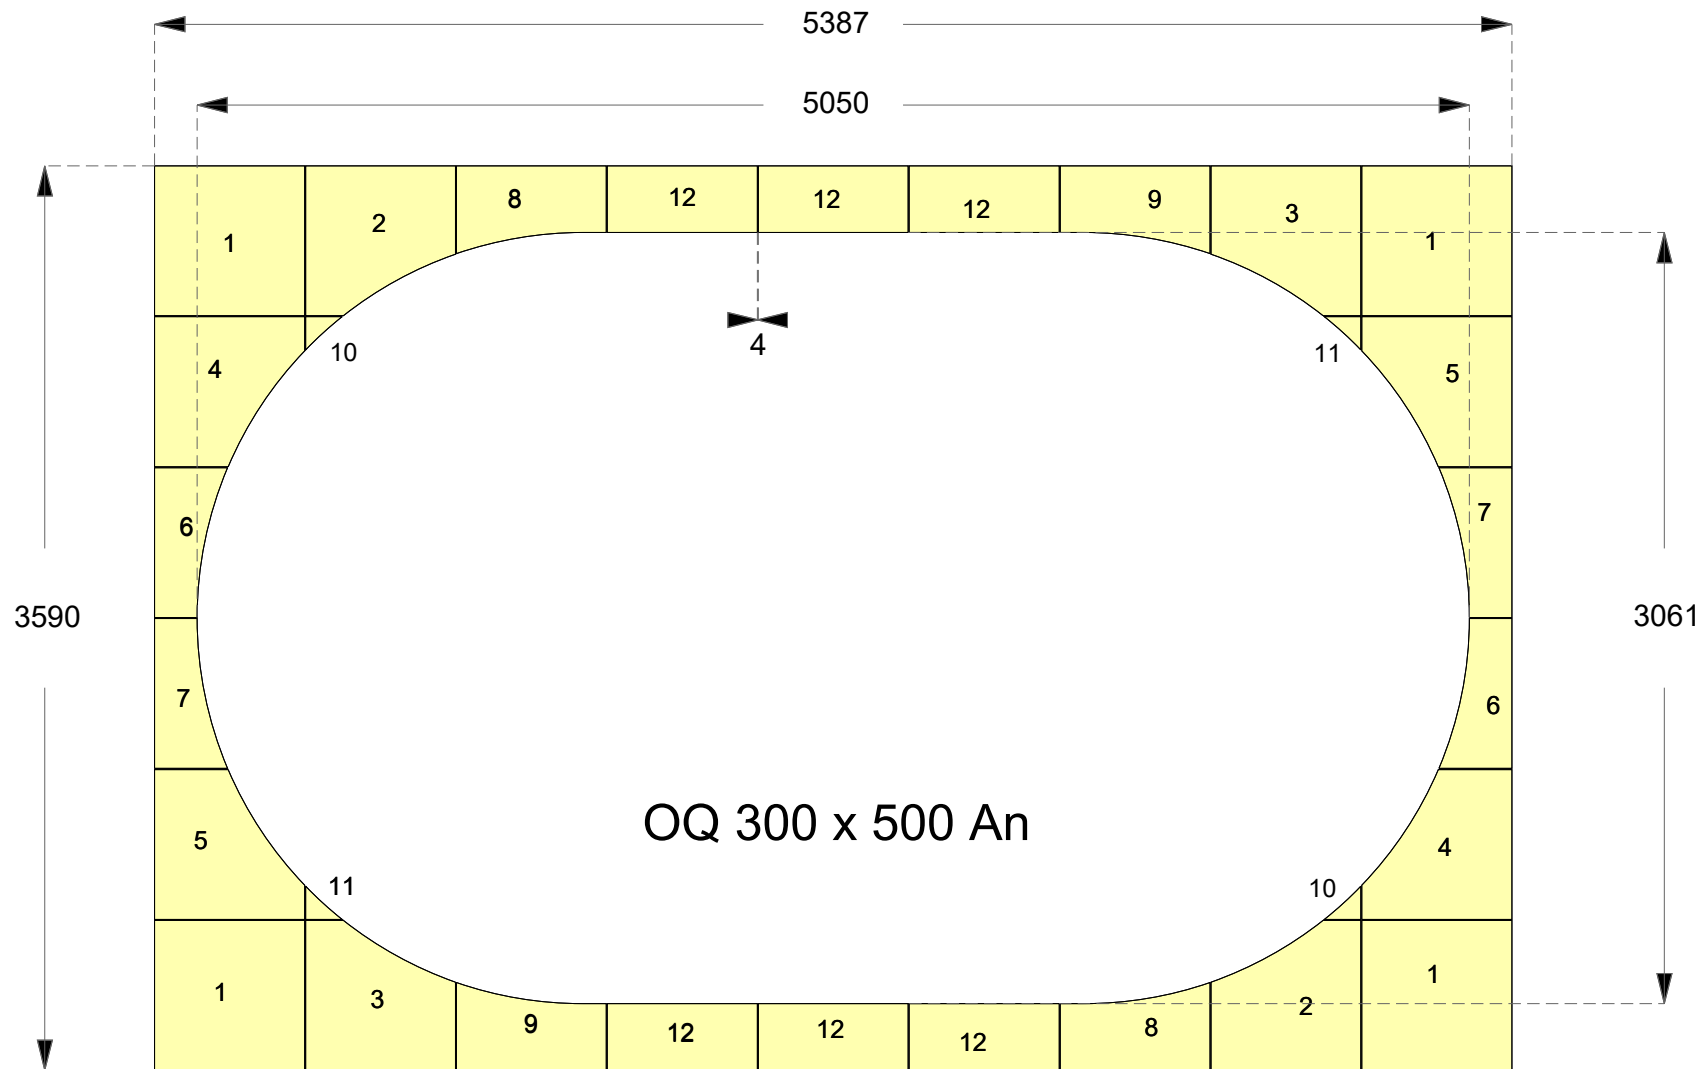


Kunde: conZero		Kundennummer:	Allgemeintoleranz Stahl: DIN ISO 2768-1	Für diese technische Zeichnung behalten wir uns alle Rechte vor. Sie darf ohne unsere Geneh- migung weder vervielfältigt, noch an dritte Personen weiter gegeben werden!	Maßstab: 1 : 30	Auftrags-Nr.: poovq3050-0
Komm.:			Allgemeintoleranz für Naturstein, Keramik oder Quarzkomposit: DIN 18332		 Poolsysteme ohne Beton	
Material:		Oberfläche:	<60cm ± 1mm >60cm ± 2mm	Zeichnungen zeigen die Ansicht der späteren sichtbaren Seite des Materials.		
ex Werk: KW:		Dicke: mm				
Name:	- Änderungen aus technischen Gründen behalten wir uns auch nach Freigabe vor. - Bei Nichteinhaltung der Verarbeitungsrichtlinien werden bei Bruch oder Beschädigung des Werkstücks die Folgekosten berechnet.			- Ein Innenradius von min. 5 mm ist bei Keramik notwendig. - Alle Einbaugeräte und Spülen müssen zwingend bauseitig unterstützt werden. - Ein Mindeststegmaß von 50 mm muss zwingend eingehalten werden.		

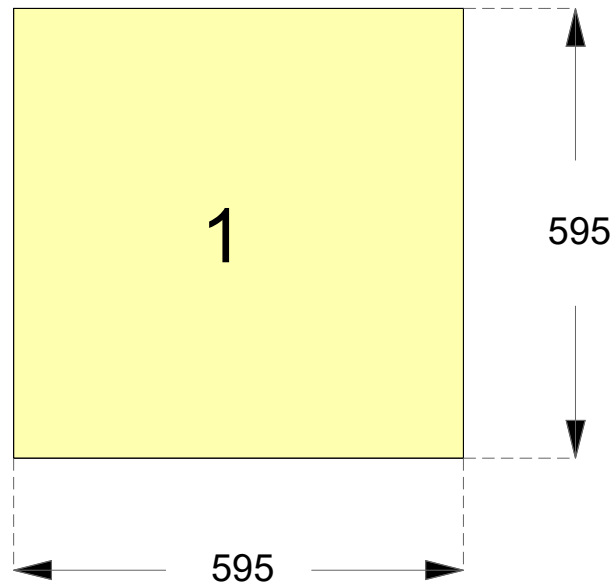


4 Stück

Kunde: conZero		Kundennummer:	Allgemeintoleranz Stahl: DIN ISO 2768-1	Für diese technische Zeichnung behalten wir uns alle Rechte vor. Sie darf ohne unsere Genehmigung weder vervielfältigt noch an dritte Personen weiter gegeben werden! Zeichnungen zeigen die Ansicht der späteren sichtbaren Seite des Materials.	Maßstab: 1 : 10	Auftrags-Nr.: poovq3050-0
Komm.:			Allgemeintoleranz für Naturstein, Keramik oder Quarzkomposit: DIN 18332			
Material:		Oberfläche:	<60cm ± 1mm >60cm ± 2mm			Datum: 23.02.2021
ex Werk:	KW:	Dicke:	mm			
Name:	- Änderungen aus technischen Gründen behalten wir uns auch nach Freigabe vor. - Bei Nichteinhaltung der Verarbeitungsrichtlinien werden bei Bruch oder Beschädigung des Werkstücks die Folgekosten berechnet.			- Ein Innenradius von min. 5 mm ist bei Keramik notwendig. - Alle Einbaugeräte und Spalten müssen zwingend bauseitig unterstützt werden. - Ein Mindeststegmaß von 50 mm muss zwingend eingehalten werden.		

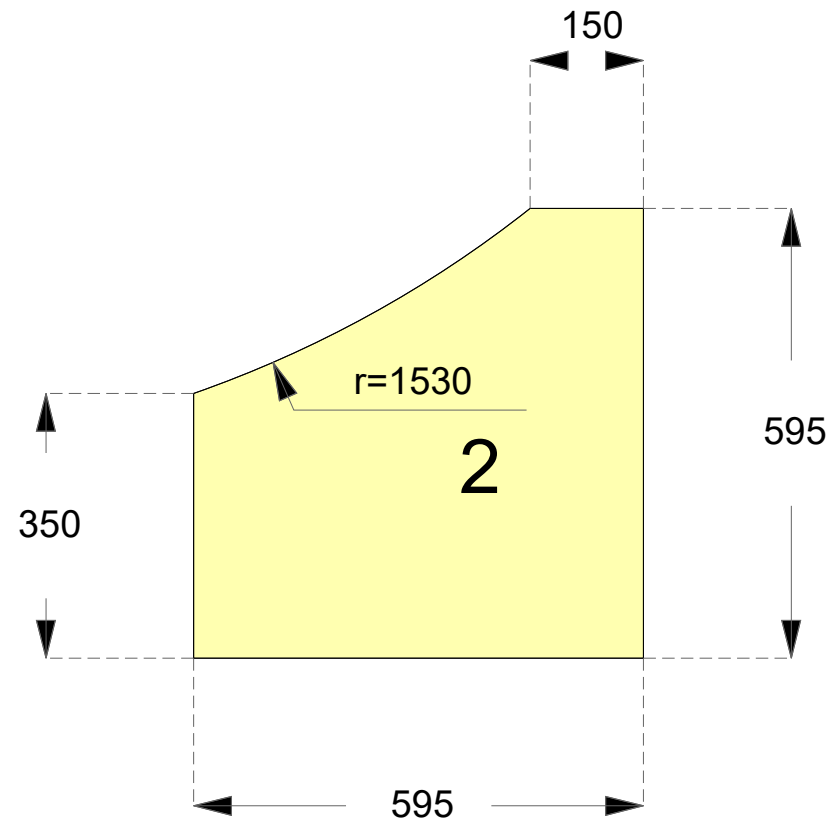


2 Stück

Kunde: conZero		Kundennummer:		Allgemeintoleranz Stahl: DIN ISO 2768-1	FA/r diese technische Zeichnung behalten wir uns alle Rechte vor. Sie darf ohne unsere Geneh- migung weder vervielfältigt noch an dritte Personen weiter gegeben werden!	MaÄYstab1 : 10  Poolsysteme ohne Beton	Auftrags-Nr.: poovq3050-0
Komm.:		Material:					
ex Werk:		KW:		OberflÄeche: DIN 18332		 Poolsysteme ohne Beton	Datum: 23.02.2021
Name:		Dicke: mm		<60cm Ät 1mm >60cm Ät 2mm			
- Änderungen aus technischen GrÄnden behalten wir uns auch nach Freigabe vor. - Bei Nichteinhaltung der Verarbeitungsrichtlinien werden bei Bruch oder BeschÄdigung des WerkstÄcks die Folgekosten berechnet.				Zeichnungen zeigen die Ansicht der spÄteren sichtbaren Seite des Materials.		- Ein Innenradius von min. 5 mm ist bei Keramik notwendig. - Alle EinbaugerÄte und SpÄtlen mÄssen zwingend bauseitig unterstÄtzt werden. - Ein MindeststegmÄÄ von 50 mm muss zwingend eingehalten werden.	

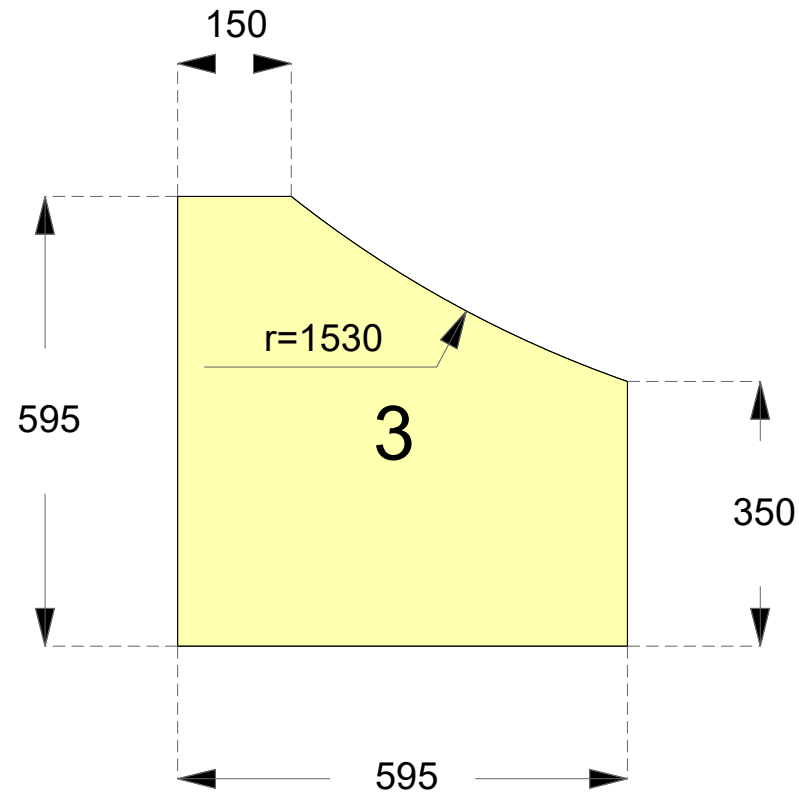


2 Stück

Kunde: conZero		Kundennummer:	Allgemeintoleranz Stahl: DIN ISO 2768-1	FA/r diese technische Zeichnung behalten wir uns alle Rechte vor. Sie darf ohne unsere Genehmigung weder vervielfältigt noch an dritte Personen weiter gegeben werden!	Maßstab : 10	Auftrags-Nr.: poovq3050-0
Komm.:			Allgemeintoleranz für Naturstein, Keramik oder Quarzkomposit: DIN 18332		 Poolsysteme ohne Beton	
Material:		Oberfläche:	<60cm ± 1mm >60cm ± 2mm	Zeichnungen zeigen die Ansicht der späteren sichtbaren Seite des Materials.		
ex Werk:		KW:	Dicke: mm	Datum: 23.02.2021		
Name:		- Änderungen aus technischen Gründen behalten wir uns auch nach Freigabe vor. - Bei Nichteinhaltung der Verarbeitungsrichtlinien werden bei Bruch oder Beschädigung des Werkstücks die Folgekosten berechnet.			- Ein Innenradius von min. 5 mm ist bei Keramik notwendig. - Alle Einbaugeräte und Spülen müssen zwingend bauseitig unterstützt werden. - Ein Mindeststegmaß von 50 mm muss zwingend eingehalten werden.	

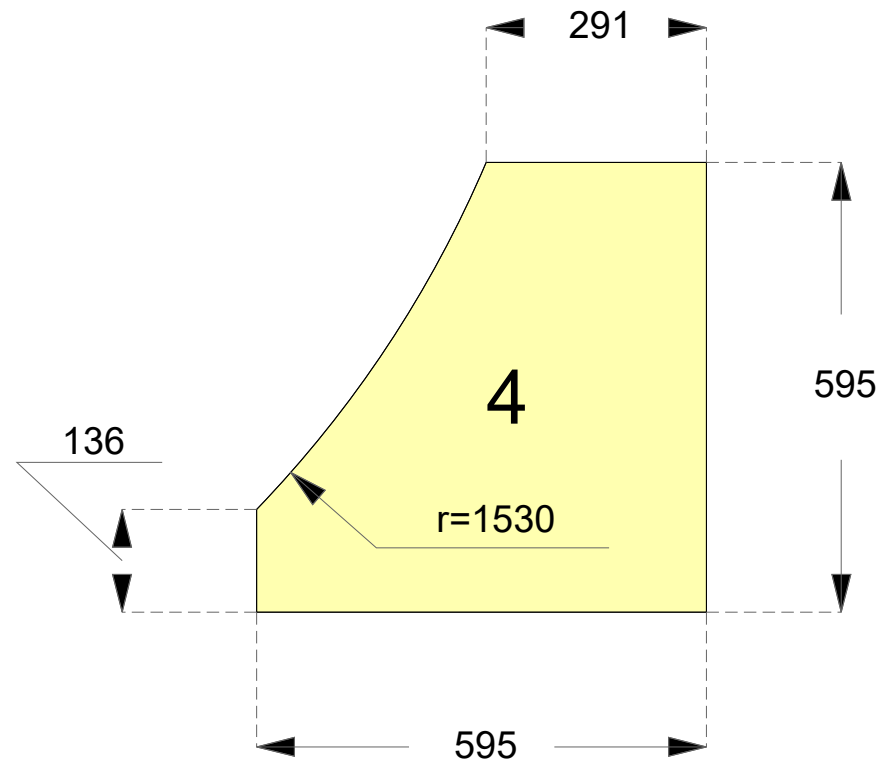


2 Stück

Kunde: conZero		Kundennummer:	Allgemeintoleranz Stahl: DIN ISO 2768-1	FA/r diese technische Zeichnung behalten wir uns alle Rechte vor. Sie darf ohne unsere Geneh- migung weder vervielfältigt noch an dritte Personen weiter gegeben werden!	Maßstab: 1 : 10	Auftrags-Nr.: poovq3050-0
Komm.:			Allgemeintoleranz für Naturstein, Keramik oder Quarzkomposit: DIN 18332			
Material:		Oberfläche:	<60cm ± 1mm >60cm ± 2mm	Zeichnungen zeigen die Ansicht der späteren sichtbaren Seite des Materials.		Datum: 23.02.2021
ex Werk: KW:		Dicke: mm				
Name:		- Änderungen aus technischen Gründen behalten wir uns auch nach Freigabe vor. - Bei Nichteinhaltung der Verarbeitungsrichtlinien werden bei Bruch oder Beschädigung des Werkstücks die Folgekosten berechnet.			- Ein Innenradius von min. 5 mm ist bei Keramik notwendig. - Alle Einbaugeräte und Spülen müssen zwingend bauseitig unterstützt werden. - Ein Mindeststegmaß von 50 mm muss zwingend eingehalten werden.	

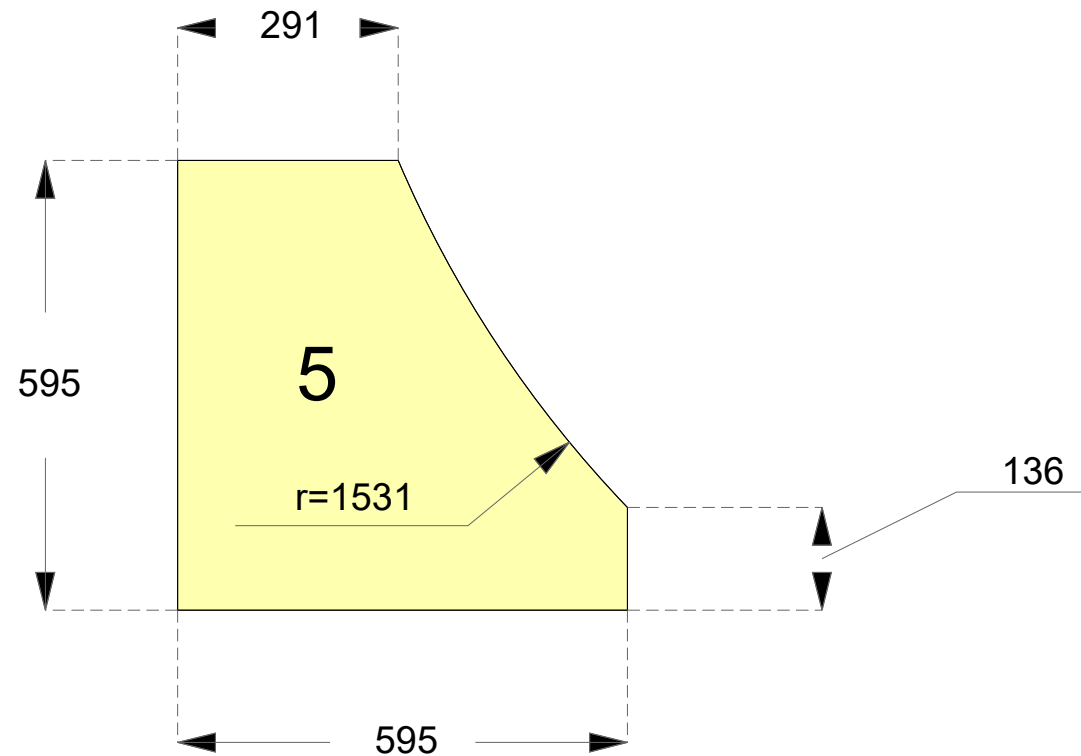


2 Stück

Kunde: conZero		Kundennummer:	Allgemeintoleranz Stahl: DIN ISO 2768-1	FA/r diese technische Zeichnung behalten wir uns alle Rechte vor. Sie darf ohne unsere Genehmigung weder vervielfältigt noch an dritte Personen weiter gegeben werden!	Maßstab: 1 : 10	Auftrags-Nr.: poovq3050-0
Komm.:			Allgemeintoleranz fÄ¼ Naturstein, Keramik oder Quarzkomposit: DIN 18332			
Material:		Oberfläche:	<60cm Ä± 1mm >60cm Ä± 2mm	Zeichnungen zeigen die Ansicht der späteren sichtbaren Seite des Materials.		Datum: 23.02.2021
ex Werk: KW:		Dicke: mm				
Name:		- Änderungen aus technischen Gründen behalten wir uns auch nach Freigabe vor. - Bei Nichteinhaltung der Verarbeitungsrichtlinien werden bei Bruch oder Beschädigung des Werkstücks die Folgekosten berechnet.			- Ein Innenradius von min. 5 mm ist bei Keramik notwendig. - Alle Einbaugeräte und Spülen müssen zwingend bauseitig unterstützt werden. - Ein Mindeststegmaß von 50 mm muss zwingend eingehalten werden.	

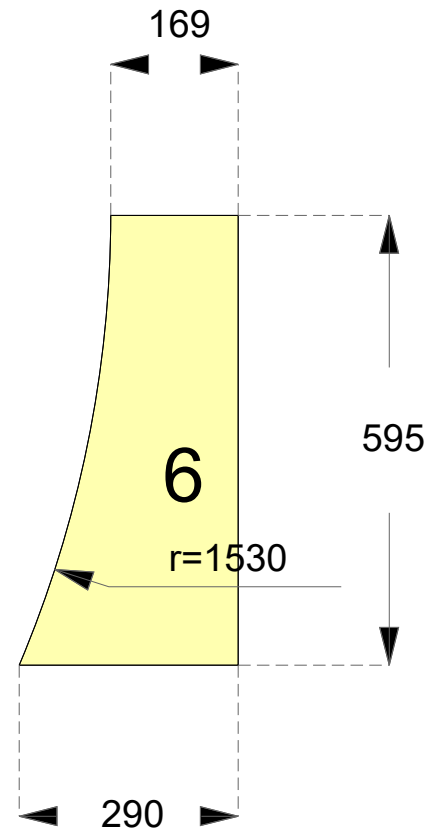


2 Stück

Kunde: conZero		Kundennummer:	Allgemeintoleranz Stahl: DIN ISO 2768-1	FA/r diese technische Zeichnung behalten wir uns alle Rechte vor. Sie darf ohne unsere Genehmigung weder vervielfältigt noch an dritte Personen weiter gegeben werden!	Maßstab : 10	Auftrags-Nr.: poovq3050-0
Komm.:			Allgemeintoleranz für Naturstein, Keramik oder Quarzkomposit: DIN 18332			
Material:		Oberfläche:	<60cm ± 1mm >60cm ± 2mm	Zeichnungen zeigen die Ansicht der späteren sichtbaren Seite des Materials.		
ex Werk:		KW:	Dicke: mm			
Name:		- Änderungen aus technischen Gründen behalten wir uns auch nach Freigabe vor. - Bei Nichteinhaltung der Verarbeitungsrichtlinien werden bei Bruch oder Beschädigung des Werkstücks die Folgekosten berechnet.			- Ein Innenradius von min. 5 mm ist bei Keramik notwendig. - Alle Einbaugeräte und Spalten müssen zwingend bauseitig unterstützt werden. - Ein Mindeststegmaß von 50 mm muss zwingend eingehalten werden.	

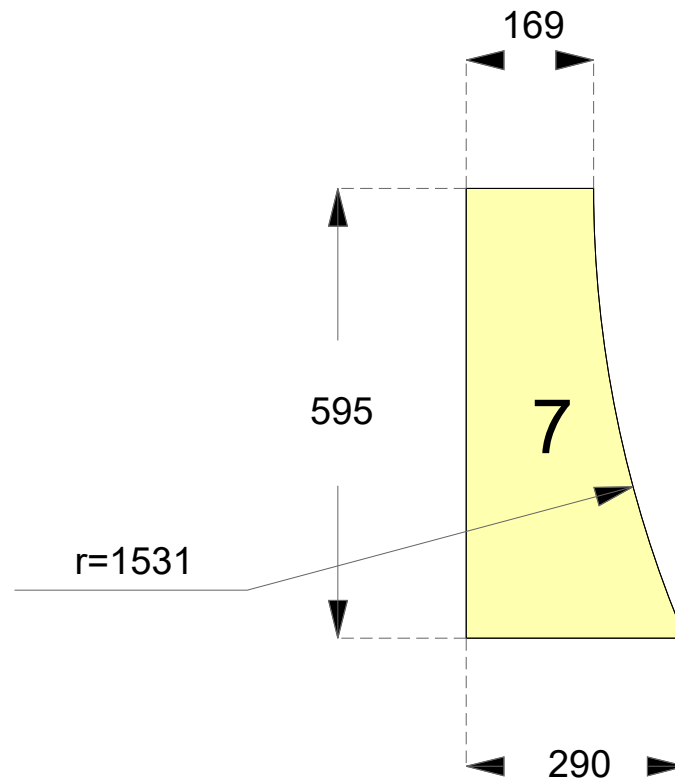


2 Stück

Kunde: conZero		Kundennummer:	Allgemeintoleranz Stahl: DIN ISO 2768-1	FA/r diese technische Zeichnung behalten wir uns alle Rechte vor. Sie darf ohne unsere Genehmigung weder vervielfältigt noch an dritte Personen weiter gegeben werden!	Maßstab1 : 10	Auftrags-Nr.: poovq3050-0
Komm.:			Allgemeintoleranz für Naturstein, Keramik oder Quarzkomposit: DIN 18332			
Material:		Oberfläche:	<60cm ± 1mm >60cm ± 2mm	Zeichnungen zeigen die Ansicht der späteren sichtbaren Seite des Materials.	Datum: 23.02.2021	
ex Werk:		KW:	Dicke: mm			
Name:		- Änderungen aus technischen Gründen behalten wir uns auch nach Freigabe vor. - Bei Nichteinhaltung der Verarbeitungsrichtlinien werden bei Bruch oder Beschädigung des Werkstücks die Folgekosten berechnet.				

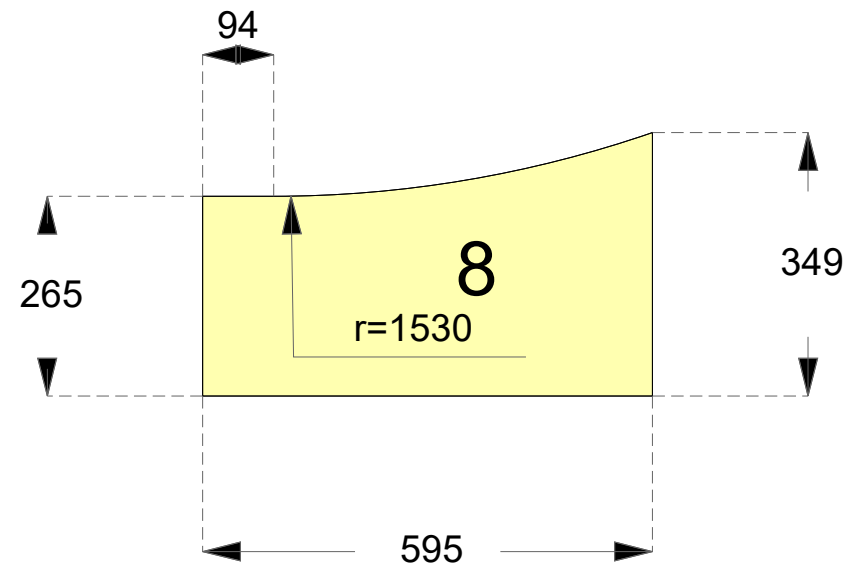


2 Stück

Kunde: conZero		Kundennummer:	Allgemeintoleranz Stahl: DIN ISO 2768-1	Für diese technische Zeichnung behalten wir uns alle Rechte vor. Sie darf ohne unsere Geneh- migung weder vervielfältigt, noch an dritte Personen weiter gegeben werden!	Maßstab: 1 : 10	Auftrags-Nr.: poovq3050-0
Komm.:			Allgemeintoleranz für Naturstein, Keramik oder Quarzkomposit: DIN 18332			
Material:		Oberfläche:	<60cm ± 1mm >60cm ± 2mm	Zeichnungen zeigen die Ansicht der späteren sichtbaren Seite des Materials.		Datum: 23.02.2021
ex Werk: KW:		Dicke: mm				
Name:		- Änderungen aus technischen Gründen behalten wir uns auch nach Freigabe vor. - Bei Nichteinhaltung der Verarbeitungsrichtlinien werden bei Bruch oder Beschädigung des Werkstücks die Folgekosten berechnet.			- Ein Innenradius von min. 5 mm ist bei Keramik notwendig. - Alle Einbaugeräte und Spülen müssen zwingend bauseitig unterstützt werden. - Ein Mindeststegmaß von 50 mm muss zwingend eingehalten werden.	

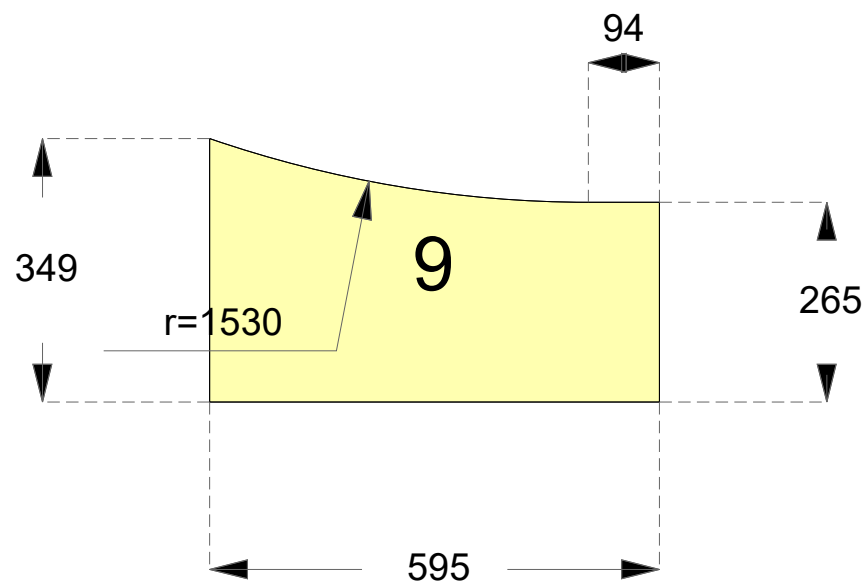


2 Stück

Kunde: conZero		Kundennummer:	Allgemeintoleranz Stahl: DIN ISO 2768-1	Für diese technische Zeichnung behalten wir uns alle Rechte vor. Sie darf ohne unsere Genehmigung weder vervielfältigt, noch an dritte Personen weiter gegeben werden!	 conZero Poolsysteme ohne Beton	Auftrags-Nr.: poovq3050-0
Komm.:			Allgemeintoleranz für Naturstein, Keramik oder Quarzkomposit: DIN 18332			
Material:		Oberfläche:	<60cm ± 1mm >60cm ± 2mm	Zeichnungen zeigen die Ansicht der späteren sichtbaren Seite des Materials.		Datum: 23.02.2021
ex Werk: KW:		Dicke: mm				
Name:		- Änderungen aus technischen Gründen behalten wir uns auch nach Freigabe vor. - Bei Nichteinhaltung der Verarbeitungsrichtlinien werden bei Bruch oder Beschädigung des Werkstücks die Folgekosten berechnet.		- Ein Innenradius von min. 5 mm ist bei Keramik notwendig. - Alle Einbaugeräte und Spülen müssen zwingend bauseitig unterstützt werden. - Ein Mindeststegmaß von 50 mm muss zwingend eingehalten werden.		

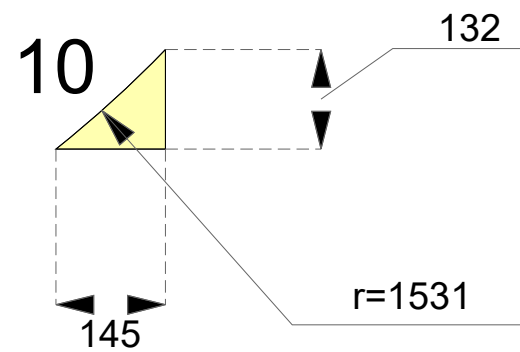


2 Stück

Kunde: conZero		Kundennummer:	Allgemeintoleranz Stahl: DIN ISO 2768-1	Für diese technische Zeichnung behalten wir uns alle Rechte vor. Sie darf ohne unsere Geneh- migung weder vervielfältigt, noch an dritte Personen weiter gegeben werden!	Maßstab: 1 : 10	Auftrags-Nr.: poovq3050-0
Komm.:			Allgemeintoleranz für Naturstein, Keramik oder Quarzkomposit: DIN 18332			
Material:		Oberfläche:	<60cm ± 1mm >60cm ± 2mm	Zeichnungen zeigen die Ansicht der späteren sichtbaren Seite des Materials.	Datum: 23.02.2021	
ex Werk: KW:		Dicke: mm				
Name:		- Änderungen aus technischen Gründen behalten wir uns auch nach Freigabe vor. - Bei Nichteinhaltung der Verarbeitungsrichtlinien werden bei Bruch oder Beschädigung des Werkstücks die Folgekosten berechnet.			- Ein Innenradius von min. 5 mm ist bei Keramik notwendig. - Alle Einbaugeräte und Spülen müssen zwingend bauseitig unterstützt werden. - Ein Mindeststegmaß von 50 mm muss zwingend eingehalten werden.	

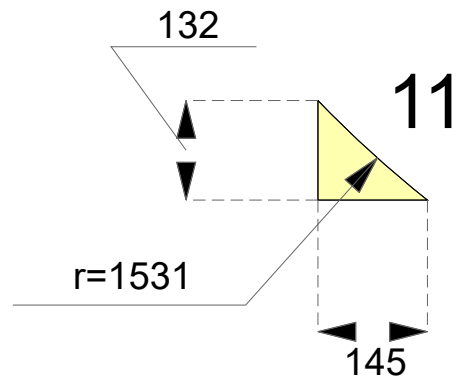



2 Stück

Kunde: conZero		Kundennummer:	Allgemeintoleranz Stahl: DIN ISO 2768-1	FA/r diese technische Zeichnung behalten wir uns alle Rechte vor. Sie darf ohne unsere Geneh- migung weder vervielfältigt noch an dritte Personen weiter gegeben werden!	 MaÄYstab1 : 10	Auftrags-Nr.: poovq3050-0
Komm.:			Allgemeintoleranz fÄY Naturstein, Keramik oder Quarzkomposit: DIN 18332			
Material:		OberflÄche:	<60cm Ä± 1mm >60cm Ä± 2mm	Zeichnungen zeigen die Ansicht der spÄteren sichtbaren Seite des Materials.		Datum: 23.02.2021
ex Werk: KW:		Dicke: mm				
Name: margot.peuscher		- Änderungen aus technischen GrÄnden behalten wir uns auch nach Freigabe vor. - Bei Nichteinhaltung der Verarbeitungsrichtlinien werden bei Bruch oder BeschÄdigung des WerkstÄcks die Folgekosten berechnet.			- Ein Innenradius von min. 5 mm ist bei Keramik notwendig. - Alle EinbaugerÄte und SpÄlen mÄssen zwingend bauseitig unterstÄtzt werden. - Ein MindeststegmaÄY von 50 mm muss zwingend eingehalten werden.	

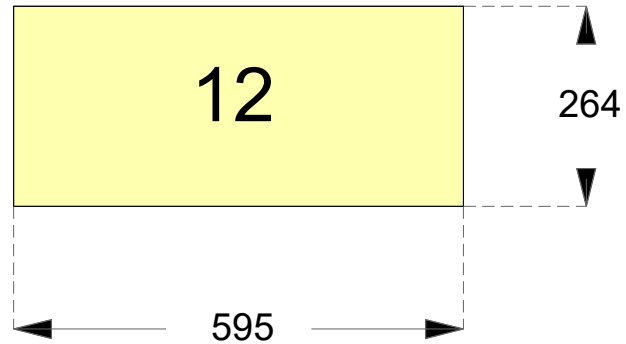



6 Stück

 
Kunde: conZero		Kundennummer:	Allgemeintoleranz Stahl: DIN ISO 2768-1	FA/r diese technische Zeichnung behalten wir uns alle Rechte vor. Sie darf ohne unsere Geneh- migung weder vervielfältigt noch an dritte Personen weiter gegeben werden!	 Maßstab: 1 : 10	Auftrags-Nr.: poovq3050-0
Komm.:			Allgemeintoleranz für Naturstein, Keramik oder Quarzkomposit: DIN 18332			
Material:		Oberfläche:	<60cm ± 1mm >60cm ± 2mm	Zeichnungen zeigen die Ansicht der späteren sichtbaren Seite des Materials.		Datum: 23.02.2021
ex Werk: KW:		Dicke: mm				
Name: margot.peuscher		- Änderungen aus technischen Gründen behalten wir uns auch nach Freigabe vor. - Bei Nichteinhaltung der Verarbeitungsrichtlinien werden bei Bruch oder Beschädigung des Werkstücks die Folgekosten berechnet.			- Ein Innenradius von min. 5 mm ist bei Keramik notwendig. - Alle Einbaugeräte und Spalten müssen zwingend bauseitig unterstützt werden. - Ein Mindeststegmaß von 50 mm muss zwingend eingehalten werden.	

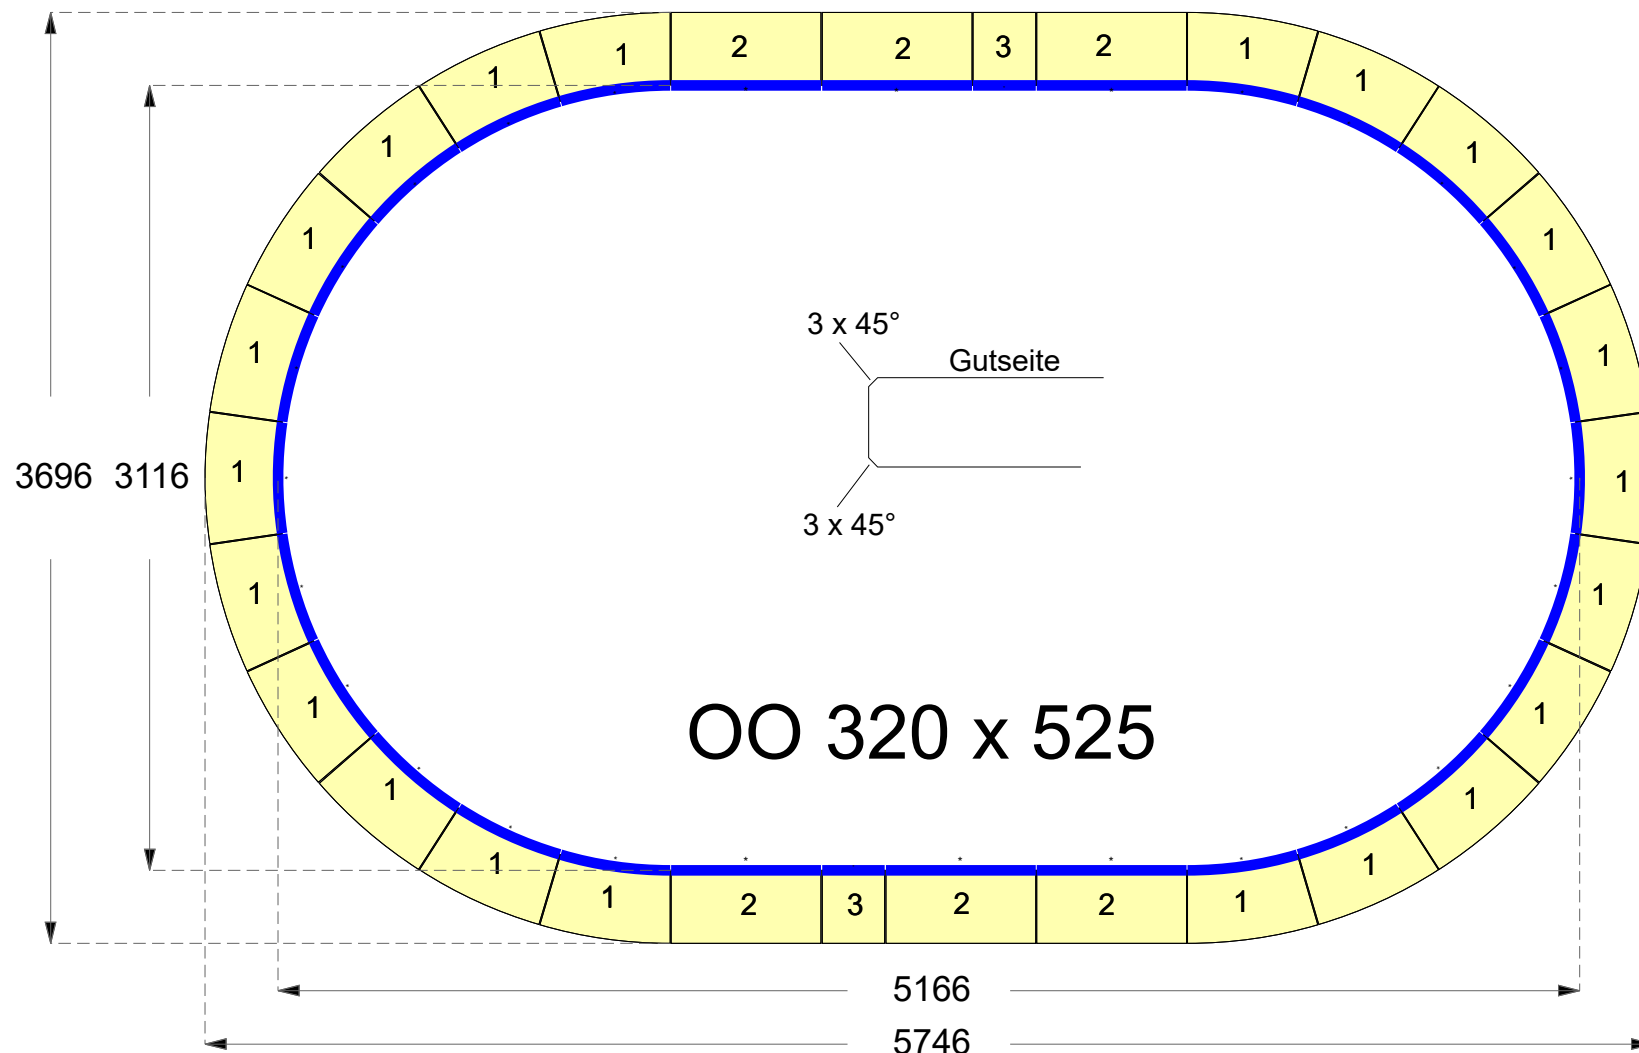


Kante - Fase

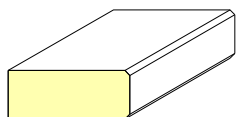

 
Kunde:		Kundennummer:	Allgemeintoleranz Stahl: DIN ISO 2768-1	Für diese technische Zeichnung behalten wir uns alle Rechte vor. Sie darf ohne unsere Geneh- migung weder vervielfältigt, noch an dritte Personen weiter gegeben werden!	 conZero Poolsysteme ohne Beton	Auftrags-Nr.: poovo3252-1
Komm.:			Allgemeintoleranz für Naturstein, Keramik oder Quarzkomposit: DIN 18332			
Material:		Oberfläche:	<60cm ± 1mm >60cm ± 2mm	Zeichnungen zeigen die Ansicht der späteren sichtbaren Seite des Materials.		Datum: 17.02.2021
ex Werk:		KW:	Dicke: mm			
Name:		- Änderungen aus technischen Gründen behalten wir uns auch nach Freigabe vor. - Bei Nichteinhaltung der Verarbeitungsrichtlinien werden bei Bruch oder Beschädigung des Werkstücks die Folgekosten berechnet.			- Ein Innenradius von min. 5 mm ist bei Keramik notwendig. - Alle Einbaugeräte und Spülen müssen zwingend bauseitig unterstützt werden. - Ein Mindeststegmaß von 50 mm muss zwingend eingehalten werden.	

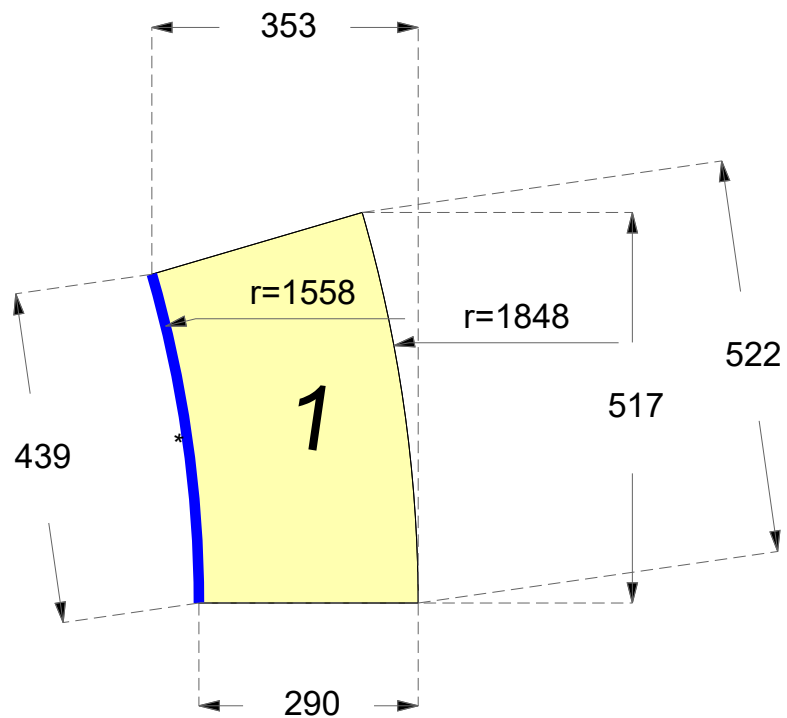


22 Stück

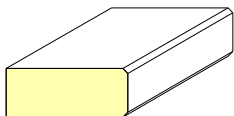


Kunde:		Kundennummer:	Allgemeintoleranz Stahl: DIN ISO 2768-1	Für diese technische Zeichnung behalten wir uns alle Rechte vor. Sie darf ohne unsere Geneh- migung weder vervielfältigt, noch an dritte Personen weiter gegeben werden!	Maßstab: 1 : 10	Auftrags-Nr.: poovo3252-1
Komm.:			Allgemeintoleranz für Naturstein, Keramik oder Quarzkomposit: DIN 18332		 Poolsysteme ohne Beton	
Material:		Oberfläche:	<60cm ± 1mm >60cm ± 2mm	Zeichnungen zeigen die Ansicht der späteren sichtbaren Seite des Materials.		Datum: 17.02.2021
ex Werk: KW:		Dicke: mm				
Name:		- Änderungen aus technischen Gründen behalten wir uns auch nach Freigabe vor. - Bei Nichteinhaltung der Verarbeitungsrichtlinien werden bei Bruch oder Beschädigung des Werkstücks die Folgekosten berechnet.			- Ein Innenradius von min. 5 mm ist bei Keramik notwendig. - Alle Einbaugeräte und Spülen müssen zwingend bauseitig unterstützt werden. - Ein Mindeststegmaß von 50 mm muss zwingend eingehalten werden.	

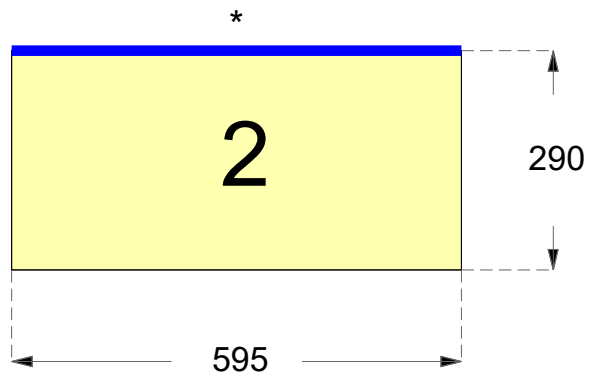


6 Stück

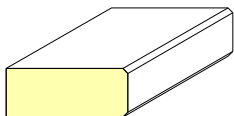


Kunde:		Kundennummer:	Allgemeintoleranz Stahl: DIN ISO 2768-1	Für diese technische Zeichnung behalten wir uns alle Rechte vor. Sie darf ohne unsere Geneh- migung weder vervielfältigt, noch an dritte Personen weiter gegeben werden!	Maßstab: 1 : 10	Auftrags-Nr.: poovo3252-1
Komm.:			Allgemeintoleranz für Naturstein, Keramik oder Quarzkomposit: DIN 18332			
Material:		Oberfläche:	<60cm ± 1mm >60cm ± 2mm	Zeichnungen zeigen die Ansicht der späteren sichtbaren Seite des Materials.		Datum: 17.02.2021
ex Werk:		Dicke:	mm			
Name:		- Änderungen aus technischen Gründen behalten wir uns auch nach Freigabe vor. - Bei Nichteinhaltung der Verarbeitungsrichtlinien werden bei Bruch oder Beschädigung des Werkstücks die Folgekosten berechnet.			- Ein Innenradius von min. 5 mm ist bei Keramik notwendig. - Alle Einbaugeräte und Spülen müssen zwingend bauseitig unterstützt werden. - Ein Mindeststegmaß von 50 mm muss zwingend eingehalten werden.	

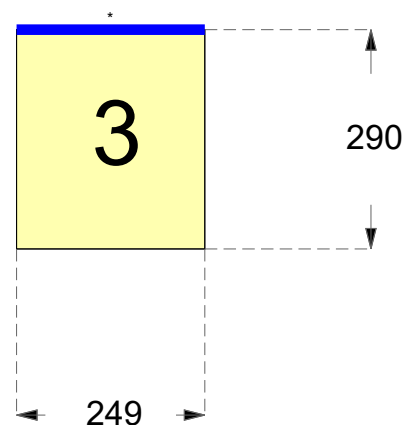

2 Stück

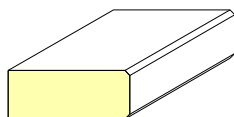


Kunde:		Kundennummer:	Allgemeintoleranz Stahl: DIN ISO 2768-1	Für diese technische Zeichnung behalten wir uns alle Rechte vor. Sie darf ohne unsere Geneh- migung weder vervielfältigt, noch an dritte Personen weiter gegeben werden!	Maßstab: 1 : 10	Auftrags-Nr.: poovo3252-1
Komm.:			Allgemeintoleranz für Naturstein, Keramik oder Quarzkomposit: DIN 18332			
Material:		Oberfläche:	<60cm ± 1mm >60cm ± 2mm	Zeichnungen zeigen die Ansicht der späteren sichtbaren Seite des Materials.		Datum: 17.02.2021
ex Werk:		KW:	Dicke: mm			
Name:		- Änderungen aus technischen Gründen behalten wir uns auch nach Freigabe vor. - Bei Nichteinhaltung der Verarbeitungsrichtlinien werden bei Bruch oder Beschädigung des Werkstücks die Folgekosten berechnet.			- Ein Innenradius von min. 5 mm ist bei Keramik notwendig. - Alle Einbaugeräte und Spülen müssen zwingend bauseitig unterstützt werden. - Ein Mindeststegmaß von 50 mm muss zwingend eingehalten werden.	

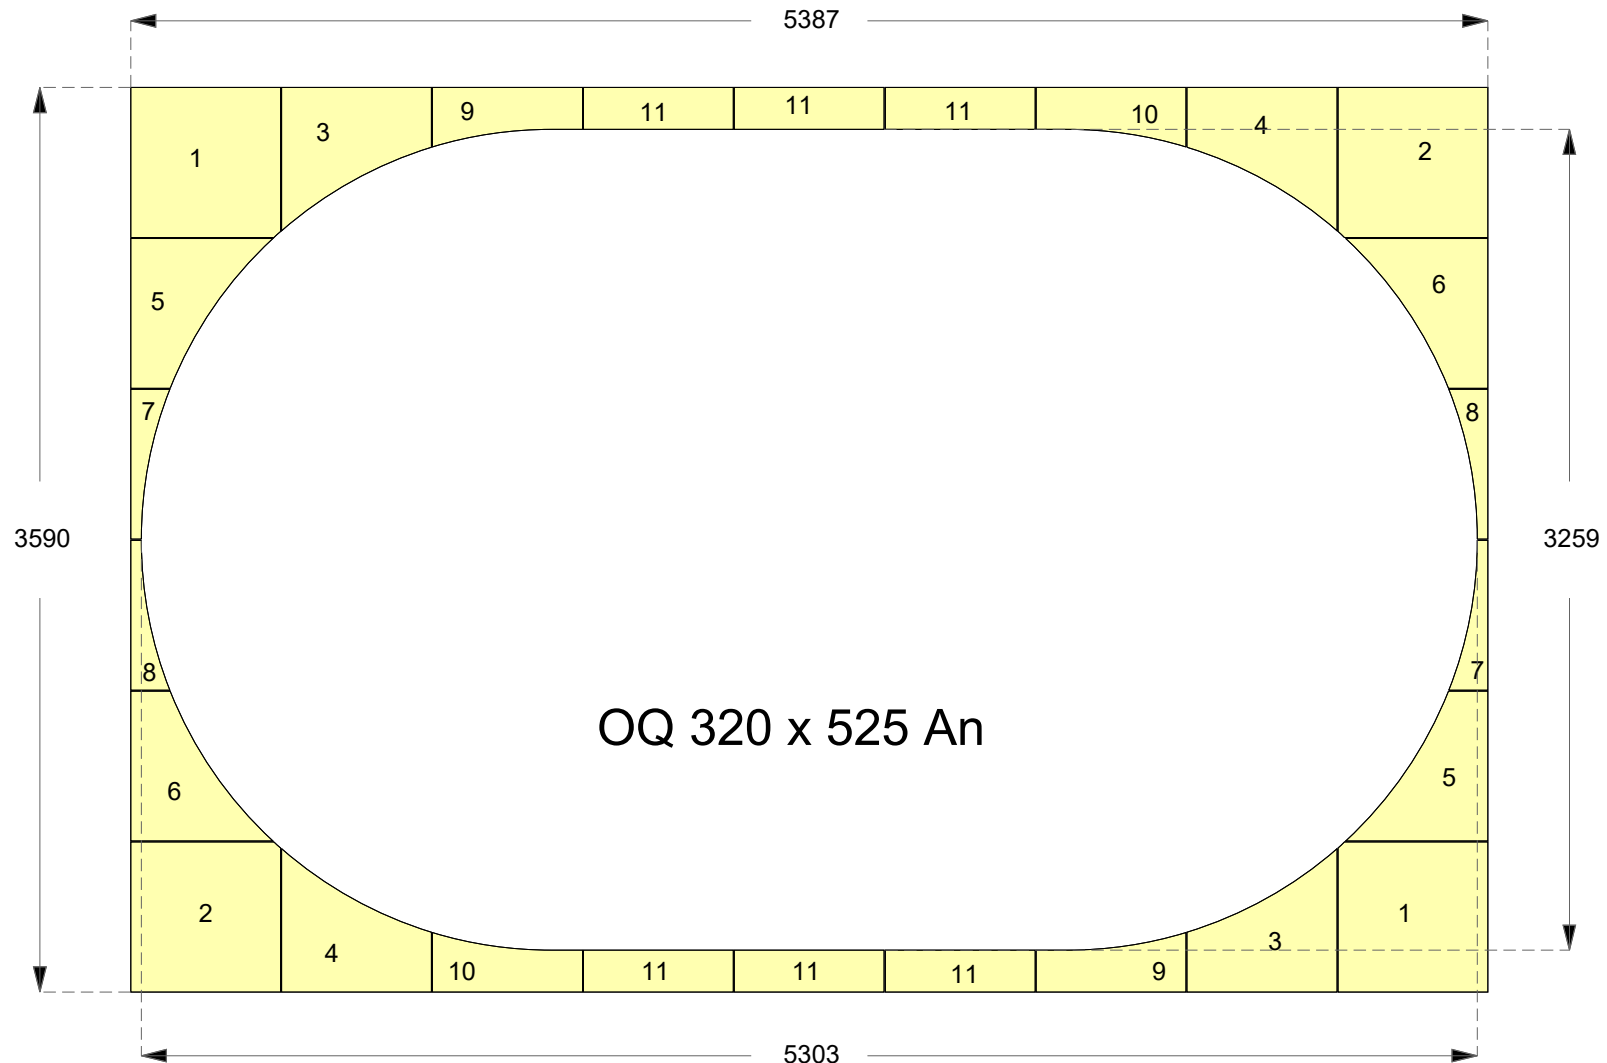


keine Kantenbearbeitung

Kunde: conZero		Kundennummer:	Allgemeintoleranz Stahl: DIN ISO 2768-1	Für diese technische Zeichnung behalten wir uns alle Rechte vor. Sie darf ohne unsere Geneh- migung weder vervielfältigt, noch an dritte Personen weiter gegeben werden!	Maßstab: 1 : 30	Auftrags-Nr.: poovq3252-0
Komm.:			Allgemeintoleranz für Naturstein, Keramik oder Quarzkomposit: DIN 18332			
Material:		Oberfläche:	<60cm ± 1mm >60cm ± 2mm	Zeichnungen zeigen die Ansicht der späteren sichtbaren Seite des Materials.	Datum: 23.02.2021	
ex Werk:		Dicke:	mm			
Name:		- Änderungen aus technischen Gründen behalten wir uns auch nach Freigabe vor. - Bei Nichteinhaltung der Verarbeitungsrichtlinien werden bei Bruch oder Beschädigung des Werkstücks die Folgekosten berechnet.				

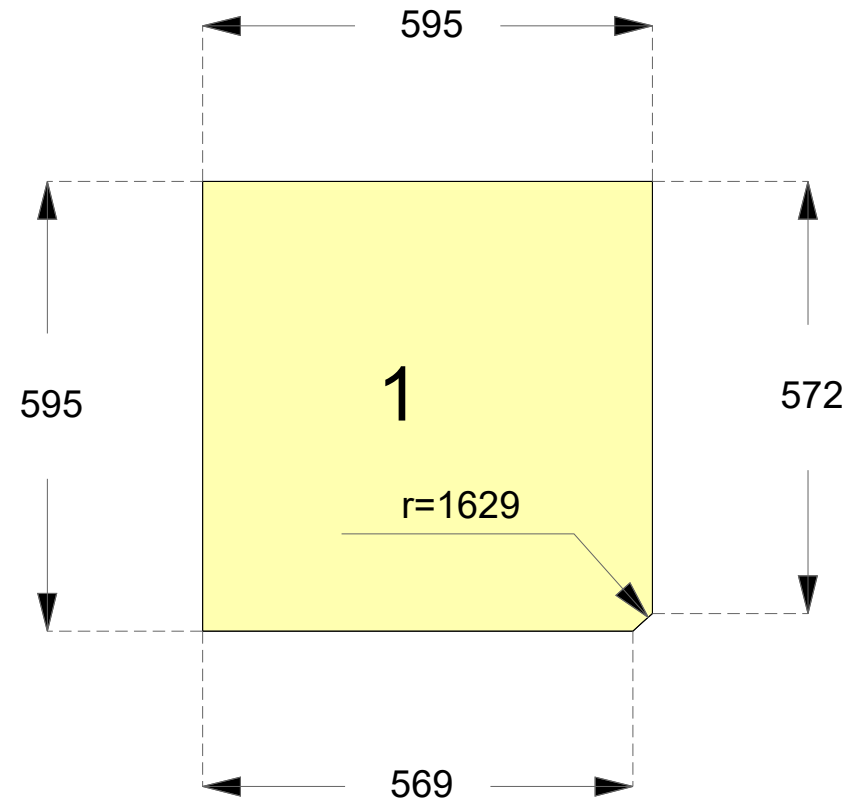


2 Stück

Kunde: conZero		Kundennummer:	Allgemeintoleranz Stahl: DIN ISO 2768-1	Für diese technische Zeichnung behalten wir uns alle Rechte vor. Sie darf ohne unsere Geneh- migung weder vervielfältigt, noch an dritte Personen weiter gegeben werden!	Maßstab: 1 : 10	Auftrags-Nr.: poovq3252-0
Komm.:			Allgemeintoleranz für Naturstein, Keramik oder Quarzkomposit: DIN 18332		 Poolsysteme ohne Beton	
Material:		Oberfläche:	<60cm ± 1mm >60cm ± 2mm	Zeichnungen zeigen die Ansicht der späteren sichtbaren Seite des Materials.		Datum: 23.02.2021
ex Werk: KW:		Dicke: mm				
Name:		- Änderungen aus technischen Gründen behalten wir uns auch nach Freigabe vor. - Bei Nichteinhaltung der Verarbeitungsrichtlinien werden bei Bruch oder Beschädigung des Werkstücks die Folgekosten berechnet.			- Ein Innenradius von min. 5 mm ist bei Keramik notwendig. - Alle Einbaugeräte und Spülen müssen zwingend bauseitig unterstützt werden. - Ein Mindeststegmaß von 50 mm muss zwingend eingehalten werden.	

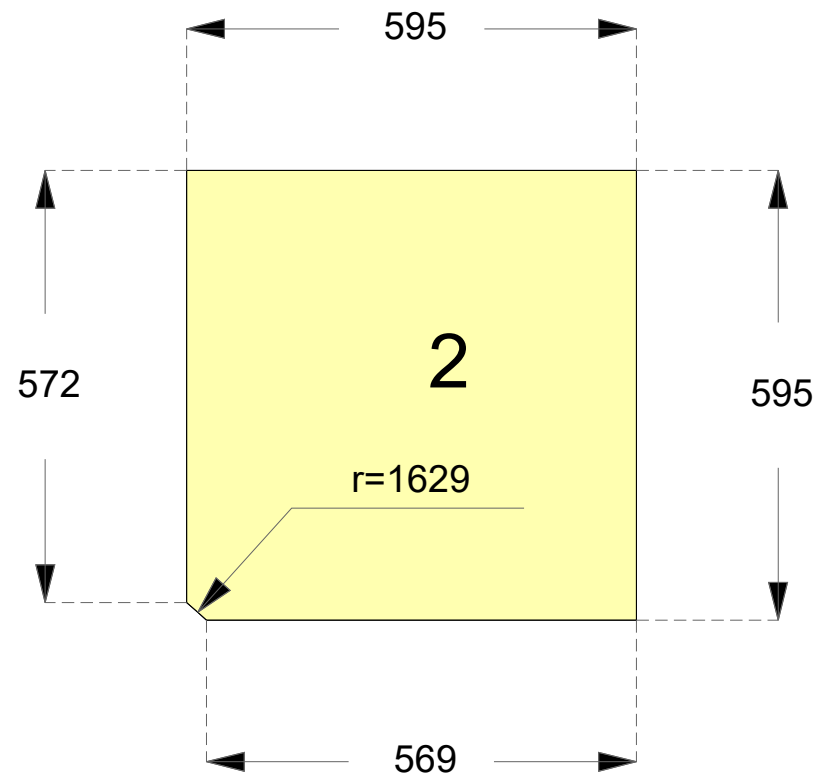


2 Stück

Kunde: conZero		Kundennummer:	Allgemeintoleranz Stahl: DIN ISO 2768-1	Für diese technische Zeichnung behalten wir uns alle Rechte vor. Sie darf ohne unsere Geneh- migung weder vervielfältigt, noch an dritte Personen weiter gegeben werden!	Maßstab: 1 : 10	Auftrags-Nr.: poovq3252-0
Komm.:			Allgemeintoleranz für Naturstein, Keramik oder Quarzkomposit: DIN 18332		 Poolsysteme ohne Beton	
Material:		Oberfläche:	<60cm ± 1mm >60cm ± 2mm	Zeichnungen zeigen die Ansicht der späteren sichtbaren Seite des Materials.	Datum: 23.02.2021	
ex Werk: KW:		Dicke: mm				
Name:		- Änderungen aus technischen Gründen behalten wir uns auch nach Freigabe vor. - Bei Nichteinhaltung der Verarbeitungsrichtlinien werden bei Bruch oder Beschädigung des Werkstücks die Folgekosten berechnet.			- Ein Innenradius von min. 5 mm ist bei Keramik notwendig. - Alle Einbaugeräte und Spülen müssen zwingend bauseitig unterstützt werden. - Ein Mindeststegmaß von 50 mm muss zwingend eingehalten werden.	

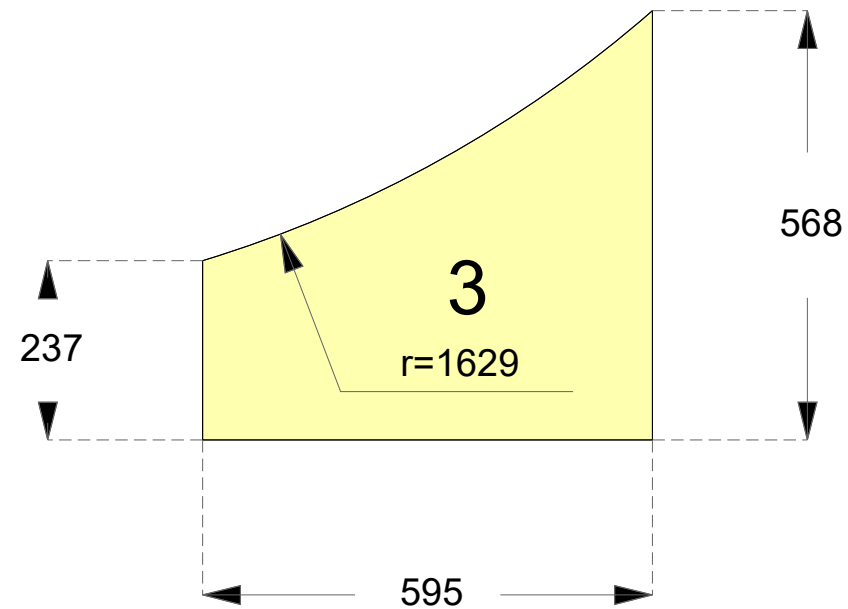


2 Stück

Kunde: conZero		Kundennummer:	Allgemeintoleranz Stahl: DIN ISO 2768-1	Für diese technische Zeichnung behalten wir uns alle Rechte vor. Sie darf ohne unsere Genehmigung weder vervielfältigt, noch an dritte Personen weiter gegeben werden!	Maßstab: 1 : 10	Auftrags-Nr.: poovq3252-0
Komm.:			Allgemeintoleranz für Naturstein, Keramik oder Quarzkomposit: DIN 18332			
Material:		Oberfläche:	<60cm ± 1mm >60cm ± 2mm	Zeichnungen zeigen die Ansicht der späteren sichtbaren Seite des Materials.	Datum: 23.02.2021	
ex Werk: KW:		Dicke: mm				
Name:		- Änderungen aus technischen Gründen behalten wir uns auch nach Freigabe vor. - Bei Nichteinhaltung der Verarbeitungsrichtlinien werden bei Bruch oder Beschädigung des Werkstücks die Folgekosten berechnet.				

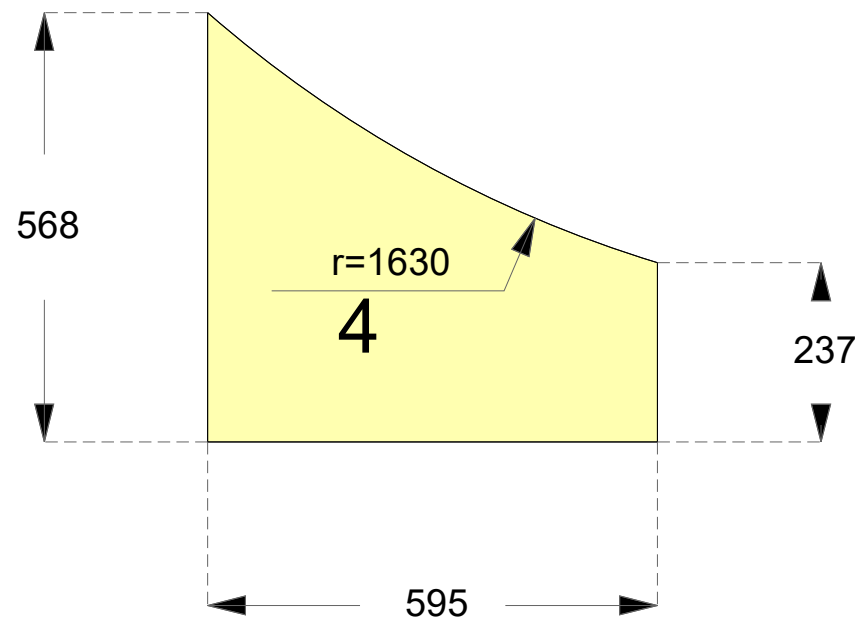


2 Stück

Kunde: conZero		Kundennummer:	Allgemeintoleranz Stahl: DIN ISO 2768-1	Für diese technische Zeichnung behalten wir uns alle Rechte vor. Sie darf ohne unsere Genehmigung weder vervielfältigt, noch an dritte Personen weiter gegeben werden!	 conZero Poolsysteme ohne Beton	Auftrags-Nr.: poovq3252-0
Komm.:			Allgemeintoleranz für Naturstein, Keramik oder Quarzkomposit: DIN 18332			
Material:		Oberfläche:	<60cm ± 1mm >60cm ± 2mm	Zeichnungen zeigen die Ansicht der späteren sichtbaren Seite des Materials.		Datum: 23.02.2021
ex Werk: KW:		Dicke: mm				
Name:		- Änderungen aus technischen Gründen behalten wir uns auch nach Freigabe vor. - Bei Nichteinhaltung der Verarbeitungsrichtlinien werden bei Bruch oder Beschädigung des Werkstücks die Folgekosten berechnet.		- Ein Innenradius von min. 5 mm ist bei Keramik notwendig. - Alle Einbaugeräte und Spülen müssen zwingend bauseitig unterstützt werden. - Ein Mindeststegmaß von 50 mm muss zwingend eingehalten werden.		

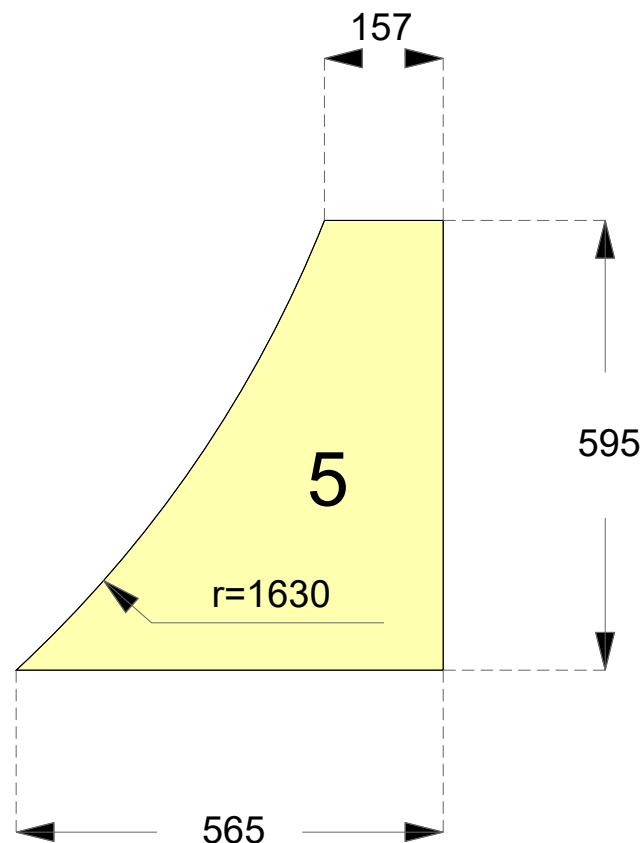


2 Stück

Kunde: conZero		Kundennummer:	Allgemeintoleranz Stahl: DIN ISO 2768-1	Für diese technische Zeichnung behalten wir uns alle Rechte vor. Sie darf ohne unsere Geneh- migung weder vervielfältigt, noch an dritte Personen weiter gegeben werden!		Auftrags-Nr.: poovq3252-0
Komm.:			Allgemeintoleranz für Naturstein, Keramik oder Quarzkomposit: DIN 18332			
Material:		Oberfläche:	<60cm ± 1mm >60cm ± 2mm	Zeichnungen zeigen die Ansicht der späteren sichtbaren Seite des Materials.		Datum: 23.02.2021
ex Werk: KW:		Dicke: mm				
Name:		- Änderungen aus technischen Gründen behalten wir uns auch nach Freigabe vor. - Bei Nichteinhaltung der Verarbeitungsrichtlinien werden bei Bruch oder Beschädigung des Werkstücks die Folgekosten berechnet.			- Ein Innenradius von min. 5 mm ist bei Keramik notwendig. - Alle Einbaugeräte und Spülen müssen zwingend bauseitig unterstützt werden. - Ein Mindeststegmaß von 50 mm muss zwingend eingehalten werden.	

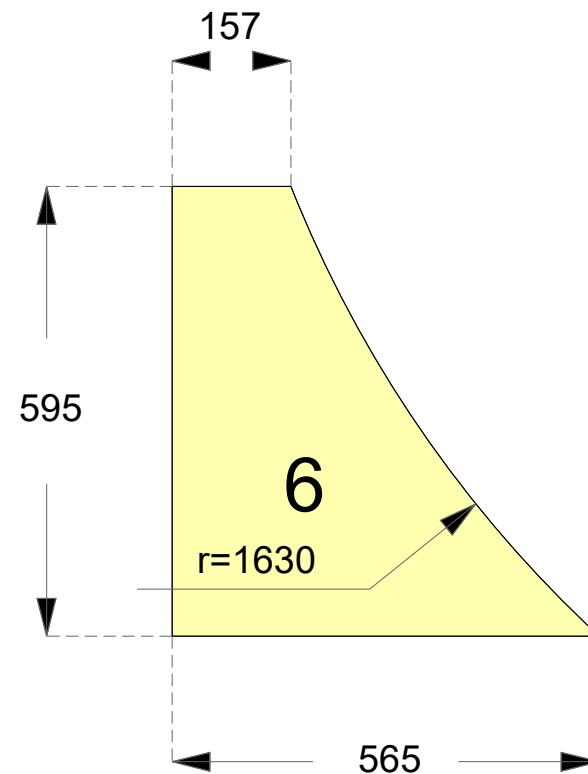


2 Stück

Kunde: conZero		Kundennummer:	Allgemeintoleranz Stahl: DIN ISO 2768-1	Für diese technische Zeichnung behalten wir uns alle Rechte vor. Sie darf ohne unsere Geneh- migung weder vervielfältigt, noch an dritte Personen weiter gegeben werden!	Maßstab: 1 : 10	Auftrags-Nr.: poovq3252-0
Komm.:			Allgemeintoleranz für Naturstein, Keramik oder Quarzkomposit: DIN 18332		 Poolsysteme ohne Beton	
Material:		Oberfläche:	<60cm ± 1mm >60cm ± 2mm	Zeichnungen zeigen die Ansicht der späteren sichtbaren Seite des Materials.	Datum: 23.02.2021	
ex Werk: KW:		Dicke: mm				
Name:		- Änderungen aus technischen Gründen behalten wir uns auch nach Freigabe vor. - Bei Nichteinhaltung der Verarbeitungsrichtlinien werden bei Bruch oder Beschädigung des Werkstücks die Folgekosten berechnet.			- Ein Innenradius von min. 5 mm ist bei Keramik notwendig. - Alle Einbaugeräte und Spülen müssen zwingend bauseitig unterstützt werden. - Ein Mindeststegmaß von 50 mm muss zwingend eingehalten werden.	

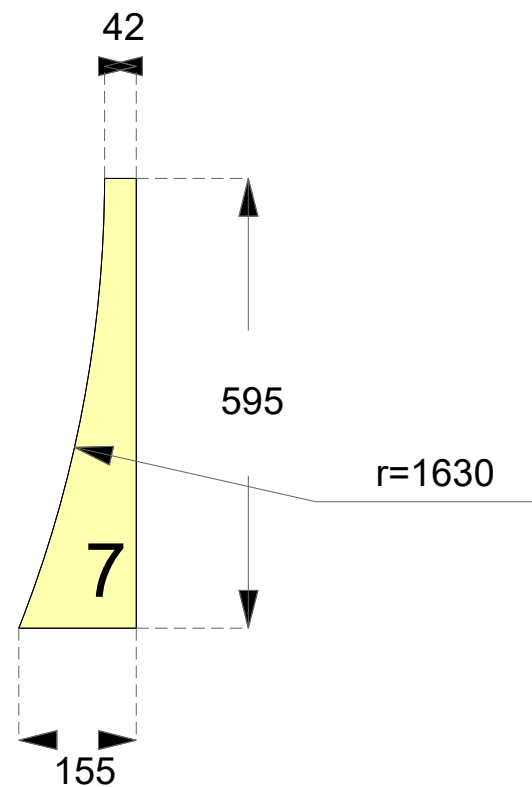


2 Stück

Kunde: conZero		Kundennummer:	Allgemeintoleranz Stahl: DIN ISO 2768-1	Für diese technische Zeichnung behalten wir uns alle Rechte vor. Sie darf ohne unsere Genehmigung weder vervielfältigt, noch an dritte Personen weiter gegeben werden!	 conZero Poolsysteme ohne Beton	Auftrags-Nr.: poovq3252-0
Komm.:			Allgemeintoleranz für Naturstein, Keramik oder Quarzkomposit: DIN 18332			
Material:		Oberfläche:	<60cm ± 1mm >60cm ± 2mm	Zeichnungen zeigen die Ansicht der späteren sichtbaren Seite des Materials.		Datum: 23.02.2021
ex Werk:		KW:	Dicke: mm			
Name:		- Änderungen aus technischen Gründen behalten wir uns auch nach Freigabe vor. - Bei Nichteinhaltung der Verarbeitungsrichtlinien werden bei Bruch oder Beschädigung des Werkstücks die Folgekosten berechnet.			- Ein Innenradius von min. 5 mm ist bei Keramik notwendig. - Alle Einbaugeräte und Spülen müssen zwingend bauseitig unterstützt werden. - Ein Mindestmaß von 50 mm muss zwingend eingehalten werden.	

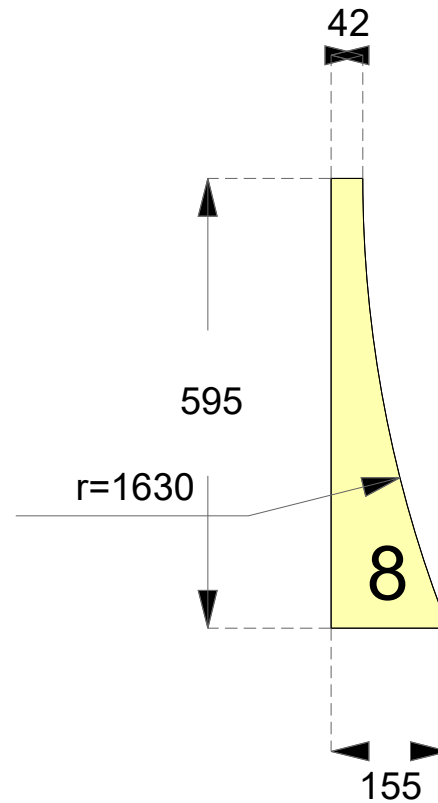


2 Stück

Kunde: conZero		Kundennummer:	Allgemeintoleranz Stahl: DIN ISO 2768-1	Für diese technische Zeichnung behalten wir uns alle Rechte vor. Sie darf ohne unsere Geneh- migung weder vervielfältigt, noch an dritte Personen weiter gegeben werden!	Maßstab: 1 : 10	Auftrags-Nr.: poovq3252-0
Komm.:			Allgemeintoleranz für Naturstein, Keramik oder Quarzkomposit: DIN 18332		 Poolsysteme ohne Beton	
Material:		Oberfläche:	<60cm ± 1mm >60cm ± 2mm	Zeichnungen zeigen die Ansicht der späteren sichtbaren Seite des Materials.	Datum: 23.02.2021	
ex Werk: KW:		Dicke: mm				
Name:		- Änderungen aus technischen Gründen behalten wir uns auch nach Freigabe vor. - Bei Nichteinhaltung der Verarbeitungsrichtlinien werden bei Bruch oder Beschädigung des Werkstücks die Folgekosten berechnet.			- Ein Innenradius von min. 5 mm ist bei Keramik notwendig. - Alle Einbaugeräte und Spülen müssen zwingend bauseitig unterstützt werden. - Ein Mindeststegmaß von 50 mm muss zwingend eingehalten werden.	

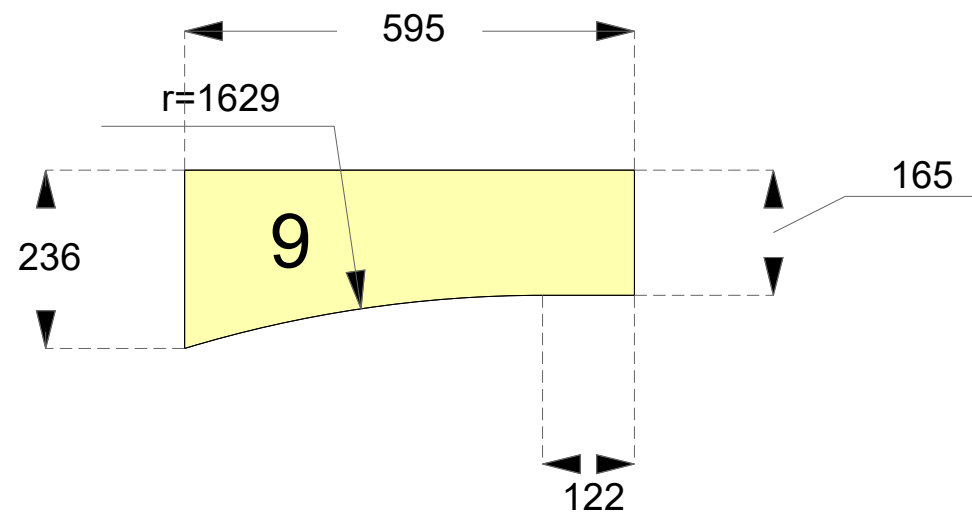


2 Stück

Kunde: conZero		Kundennummer:	Allgemeintoleranz Stahl: DIN ISO 2768-1	Für diese technische Zeichnung behalten wir uns alle Rechte vor. Sie darf ohne unsere Geneh- migung weder vervielfältigt, noch an dritte Personen weiter gegeben werden!	Maßstab: 1 : 10	Auftrags-Nr.: poovq3252-0
Komm.:			Allgemeintoleranz für Naturstein, Keramik oder Quarzkomposit: DIN 18332			
Material:		Oberfläche:	<60cm ± 1mm >60cm ± 2mm	Zeichnungen zeigen die Ansicht der späteren sichtbaren Seite des Materials.		Datum: 23.02.2021
ex Werk: KW:		Dicke: mm				
Name:		- Änderungen aus technischen Gründen behalten wir uns auch nach Freigabe vor. - Bei Nichteinhaltung der Verarbeitungsrichtlinien werden bei Bruch oder Beschädigung des Werkstücks die Folgekosten berechnet.			- Ein Innenradius von min. 5 mm ist bei Keramik notwendig. - Alle Einbaugeräte und Spülen müssen zwingend bauseitig unterstützt werden. - Ein Mindeststegmaß von 50 mm muss zwingend eingehalten werden.	

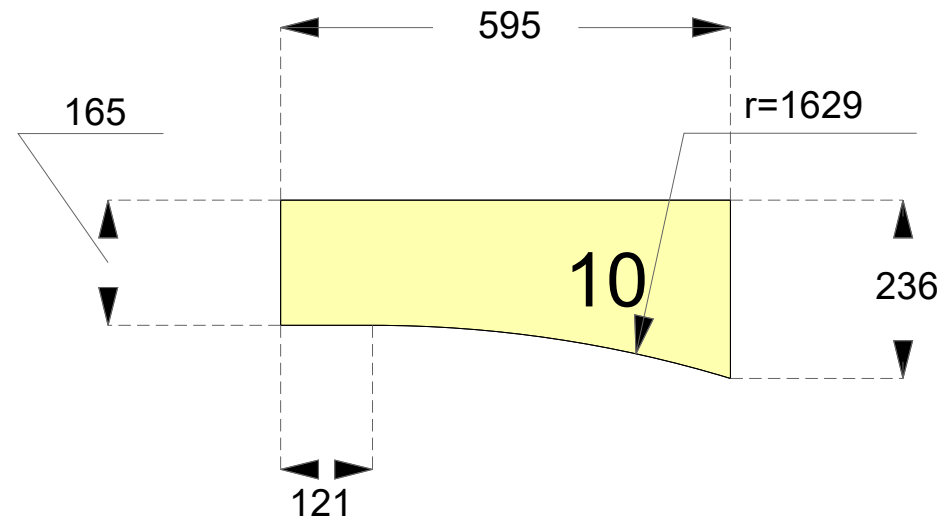


2 Stück

Kunde: conZero		Kundennummer:	Allgemeintoleranz Stahl: DIN ISO 2768-1	Für diese technische Zeichnung behalten wir uns alle Rechte vor. Sie darf ohne unsere Geneh- migung weder vervielfältigt, noch an dritte Personen weiter gegeben werden!	Maßstab: 1 : 10	Auftrags-Nr.: poovq3252-0
Komm.:			Allgemeintoleranz für Naturstein, Keramik oder Quarzkomposit: DIN 18332		 Poolsysteme ohne Beton	
Material:		Oberfläche:	<60cm ± 1mm >60cm ± 2mm	Zeichnungen zeigen die Ansicht der späteren sichtbaren Seite des Materials.	Datum: 23.02.2021	
ex Werk: KW:		Dicke: mm				
Name:		- Änderungen aus technischen Gründen behalten wir uns auch nach Freigabe vor. - Bei Nichteinhaltung der Verarbeitungsrichtlinien werden bei Bruch oder Beschädigung des Werkstücks die Folgekosten berechnet.			- Ein Innenradius von min. 5 mm ist bei Keramik notwendig. - Alle Einbaugeräte und Spülen müssen zwingend bauseitig unterstützt werden. - Ein Mindeststegmaß von 50 mm muss zwingend eingehalten werden.	

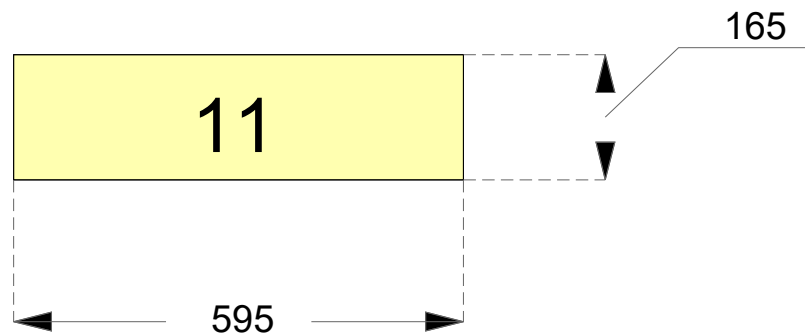



6 Stück


Kunde: conZero		Kundennummer:	Allgemeintoleranz Stahl: DIN ISO 2768-1	Für diese technische Zeichnung behalten wir uns alle Rechte vor. Sie darf ohne unsere Geneh- migung weder vervielfältigt, noch an dritte Personen weiter gegeben werden!	Maßstab: 1 : 10	Auftrags-Nr.: poovq3252-0
Komm.:			Allgemeintoleranz für Naturstein, Keramik oder Quarzkomposit: DIN 18332			
Material:		Oberfläche:	<60cm ± 1mm >60cm ± 2mm	Zeichnungen zeigen die Ansicht der späteren sichtbaren Seite des Materials.		Datum: 23.02.2021
ex Werk: KW:		Dicke: mm				
Name:		- Änderungen aus technischen Gründen behalten wir uns auch nach Freigabe vor. - Bei Nichteinhaltung der Verarbeitungsrichtlinien werden bei Bruch oder Beschädigung des Werkstücks die Folgekosten berechnet.			- Ein Innenradius von min. 5 mm ist bei Keramik notwendig. - Alle Einbaugeräte und Spülen müssen zwingend bauseitig unterstützt werden. - Ein Mindeststegmaß von 50 mm muss zwingend eingehalten werden.	

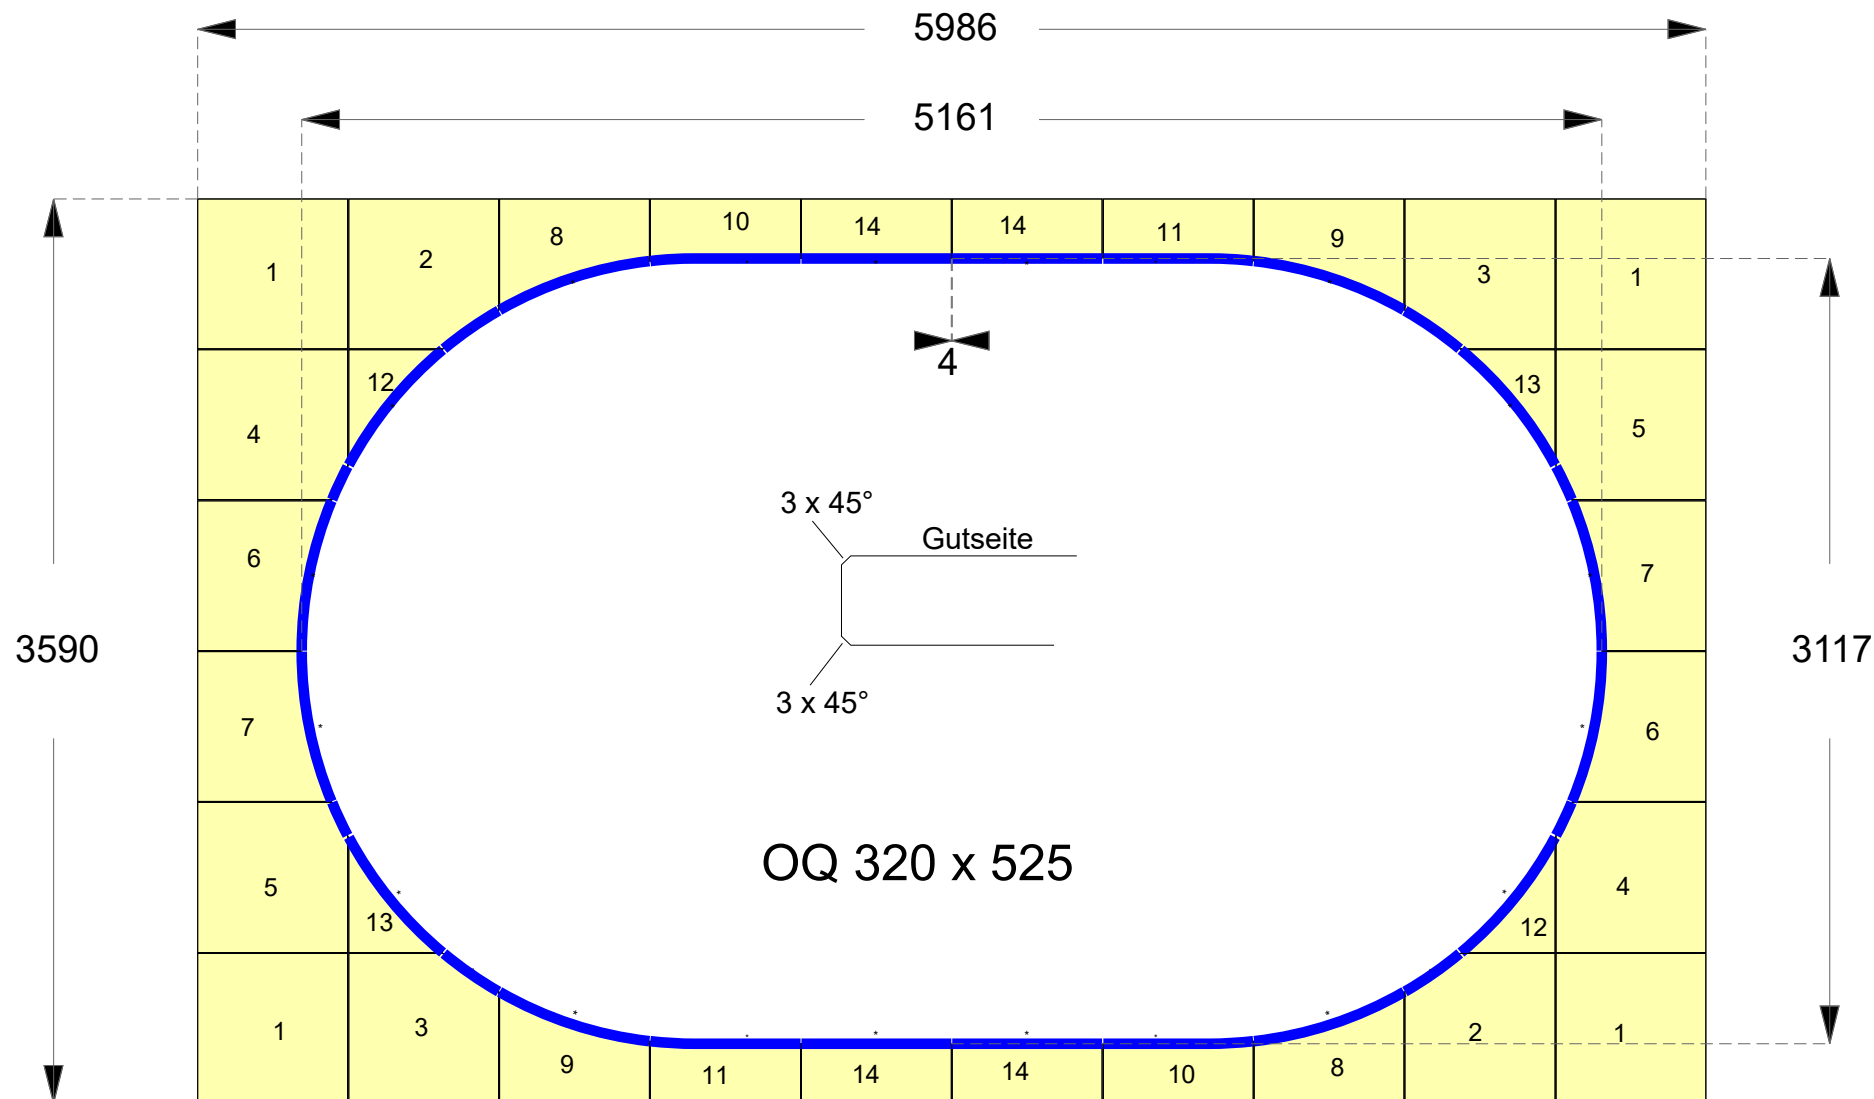

Kante - Fase

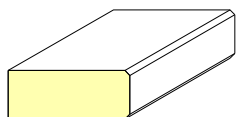


 Kunde: conZero		Kundennummer:		Allgemeintoleranz Stahl: DIN ISO 2768-1	Für diese technische Zeichnung behalten wir uns alle Rechte vor. Sie darf ohne unsere Geneh- migung weder vervielfältigt, noch an dritte Personen weiter gegeben werden!	 conZero Poolsysteme ohne Beton	Auftrags-Nr.:	
Komm.:							poovq3252-1	
Material:		Oberfläche:		Allgemeintoleranz für Naturstein, Keramik oder Quarzkomposit: DIN 18332 <60cm ± 1mm >60cm ± 2mm	Zeichnungen zeigen die Ansicht der späteren sichtbaren Seite des Materials.		Datum: 23.02.2021	
ex Werk: KW:		Dicke: mm						
Name:	- Änderungen aus technischen Gründen behalten wir uns auch nach Freigabe vor. - Bei Nichteinhaltung der Verarbeitungsrichtlinien werden bei Bruch oder Beschädigung des Werkstücks die Folgekosten berechnet.				- Ein Innenradius von min. 5 mm ist bei Keramik notwendig. - Alle Einbaugeräte und Spülen müssen zwingend bauseitig unterstützt werden. - Ein Mindeststegmaß von 50 mm muss zwingend eingehalten werden.			

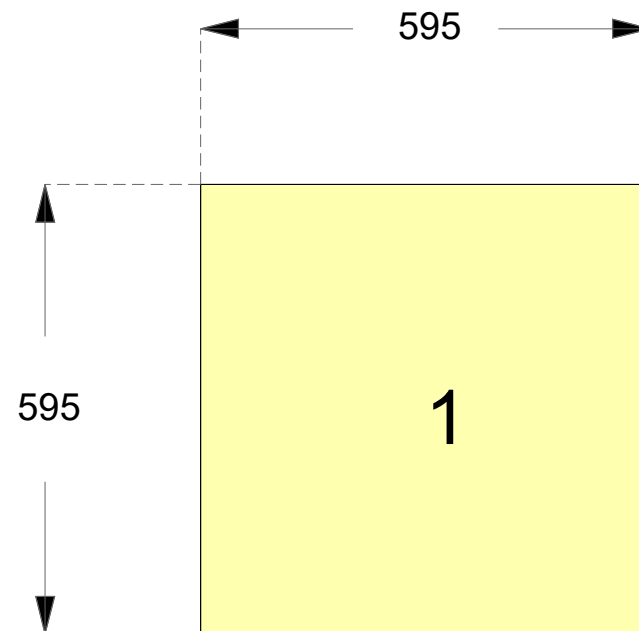


4 Stück


Kunde: conZero		Kundennummer:	Allgemeintoleranz Stahl: DIN ISO 2768-1	Für diese technische Zeichnung behalten wir uns alle Rechte vor. Sie darf ohne unsere Geneh- migung weder vervielfältigt, noch an dritte Personen weiter gegeben werden!	Maßstab: 1 : 10	Auftrags-Nr.: poovq3252-1
Komm.:			Allgemeintoleranz für Naturstein, Keramik oder Quarzkomposit: DIN 18332			
Material:		Oberfläche:	<60cm ± 1mm >60cm ± 2mm	Zeichnungen zeigen die Ansicht der späteren sichtbaren Seite des Materials.	Datum: 23.02.2021	
ex Werk: KW:		Dicke: mm				
Name:	- Änderungen aus technischen Gründen behalten wir uns auch nach Freigabe vor. - Bei Nichteinhaltung der Verarbeitungsrichtlinien werden bei Bruch oder Beschädigung des Werkstücks die Folgekosten berechnet.			- Ein Innenradius von min. 5 mm ist bei Keramik notwendig. - Alle Einbaugeräte und Spülen müssen zwingend bauseitig unterstützt werden. - Ein Mindestmaß von 50 mm muss zwingend eingehalten werden.		

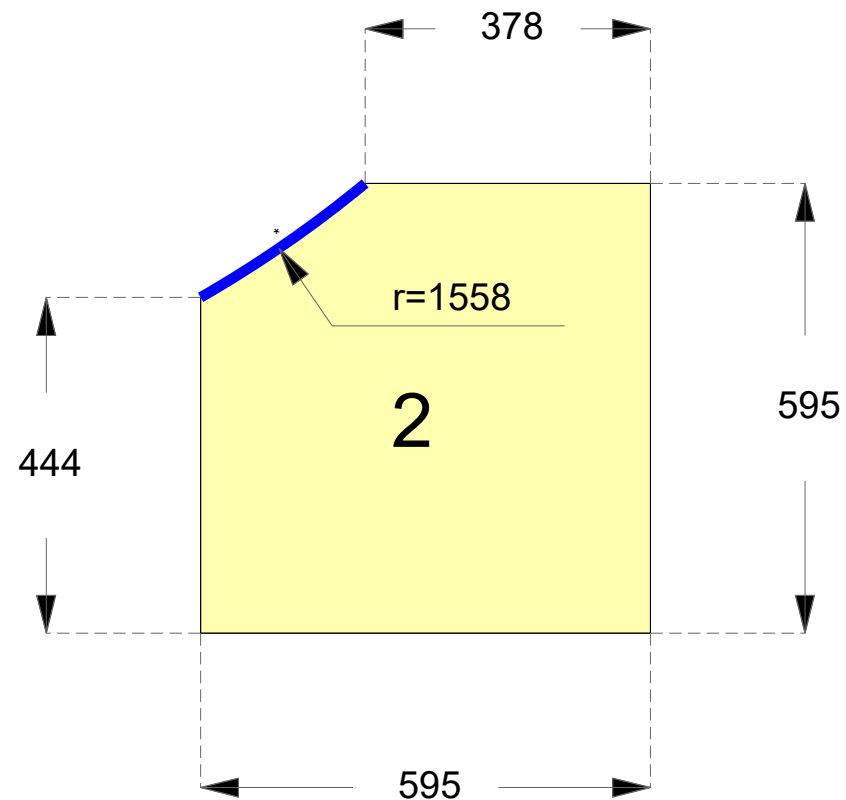


2 Stück

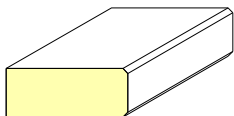


Kunde: conZero		Kundennummer:	Allgemeintoleranz Stahl: DIN ISO 2768-1	Für diese technische Zeichnung behalten wir uns alle Rechte vor. Sie darf ohne unsere Geneh- migung weder vervielfältigt, noch an dritte Personen weiter gegeben werden!	Maßstab: 1 : 10	Auftrags-Nr.: poovq3252-1
Komm.:			Allgemeintoleranz für Naturstein, Keramik oder Quarzkomposit: DIN 18332			
Material:		Oberfläche:	<60cm ± 1mm >60cm ± 2mm	Zeichnungen zeigen die Ansicht der späteren sichtbaren Seite des Materials.		
ex Werk:		KW:	Dicke: mm	Datum: 23.02.2021		
Name:		- Änderungen aus technischen Gründen behalten wir uns auch nach Freigabe vor. - Bei Nichteinhaltung der Verarbeitungsrichtlinien werden bei Bruch oder Beschädigung des Werkstücks die Folgekosten berechnet.			- Ein Innenradius von min. 5 mm ist bei Keramik notwendig. - Alle Einbaugeräte und Spülen müssen zwingend bauseitig unterstützt werden. - Ein Mindeststegmaß von 50 mm muss zwingend eingehalten werden.	

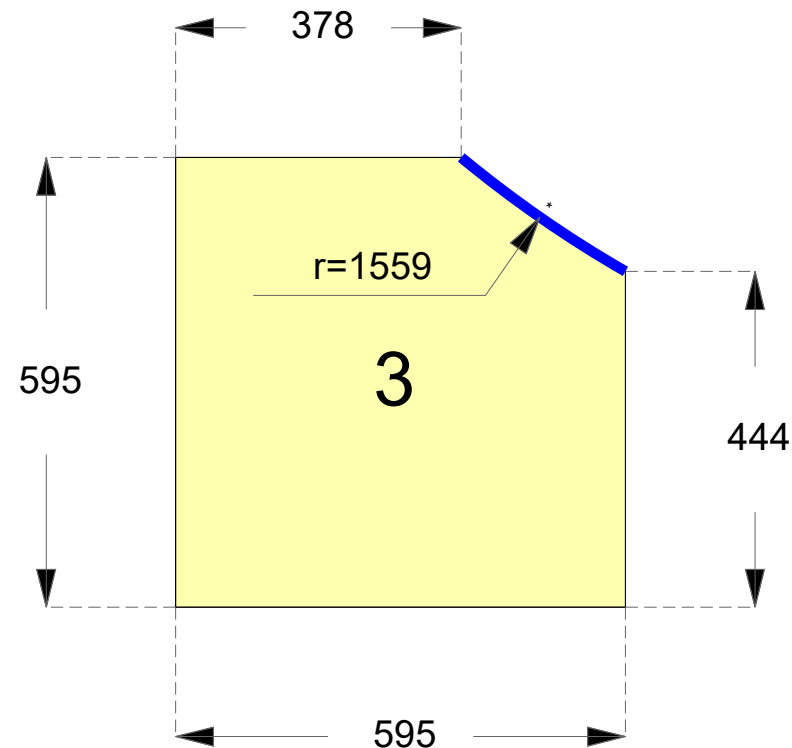


2 Stück

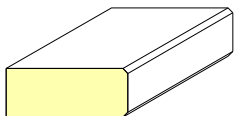


Kunde: conZero		Kundennummer:	Allgemeintoleranz Stahl: DIN ISO 2768-1	Für diese technische Zeichnung behalten wir uns alle Rechte vor. Sie darf ohne unsere Geneh- migung weder vervielfältigt, noch an dritte Personen weiter gegeben werden!	Maßstab: 1 : 10	Auftrags-Nr.: poovq3252-1
Komm.:			Allgemeintoleranz für Naturstein, Keramik oder Quarzkomposit: DIN 18332		 Poolsysteme ohne Beton	
Material:		Oberfläche:	<60cm ± 1mm >60cm ± 2mm	Zeichnungen zeigen die Ansicht der späteren sichtbaren Seite des Materials.	Datum: 23.02.2021	
ex Werk: KW:		Dicke: mm				
Name:		- Änderungen aus technischen Gründen behalten wir uns auch nach Freigabe vor. - Bei Nichteinhaltung der Verarbeitungsrichtlinien werden bei Bruch oder Beschädigung des Werkstücks die Folgekosten berechnet.				

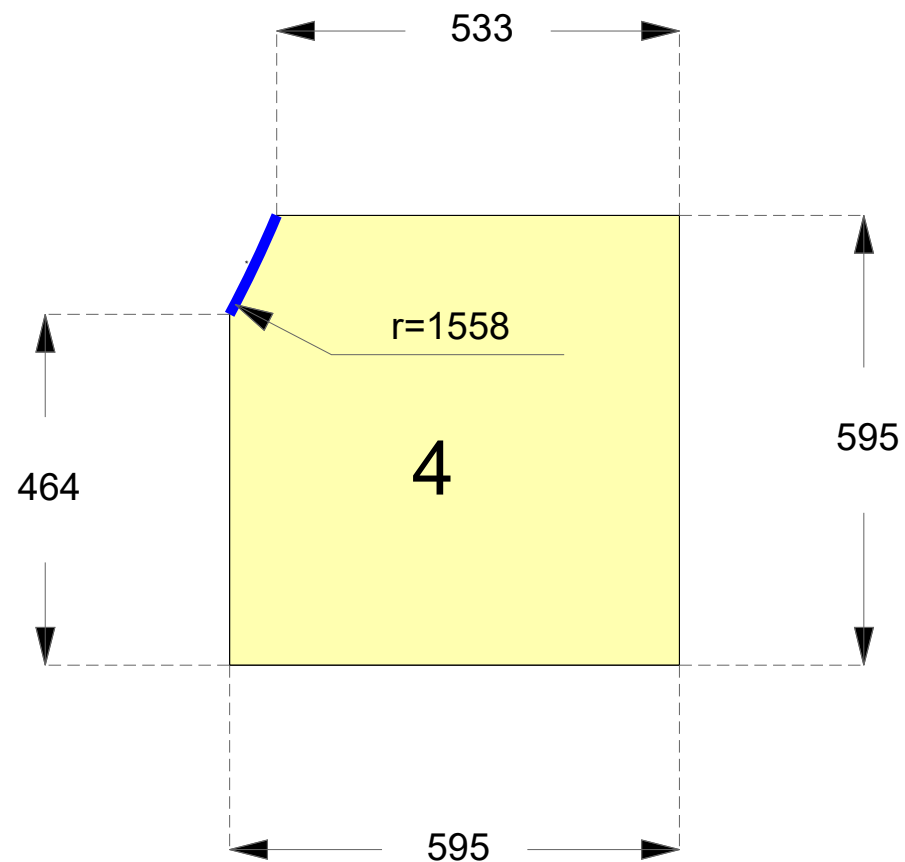


2 Stück

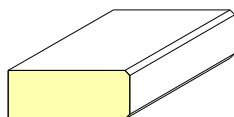


Kunde: conZero		Kundennummer:	Allgemeintoleranz Stahl: DIN ISO 2768-1	Für diese technische Zeichnung behalten wir uns alle Rechte vor. Sie darf ohne unsere Geneh- migung weder vervielfältigt, noch an dritte Personen weiter gegeben werden!	 conZero Poolsysteme ohne Beton	Auftrags-Nr.: poovq3252-1
Komm.:			Allgemeintoleranz für Naturstein, Keramik oder Quarzkomposit: DIN 18332			
Material:		Oberfläche:	<60cm ± 1mm >60cm ± 2mm	Zeichnungen zeigen die Ansicht der späteren sichtbaren Seite des Materials.		Datum: 23.02.2021
ex Werk:		Dicke: mm				
Name:		- Änderungen aus technischen Gründen behalten wir uns auch nach Freigabe vor. - Bei Nichteinhaltung der Verarbeitungsrichtlinien werden bei Bruch oder Beschädigung des Werkstücks die Folgekosten berechnet.		- Ein Innenradius von min. 5 mm ist bei Keramik notwendig. - Alle Einbaugeräte und Spülen müssen zwingend bauseitig unterstützt werden. - Ein Mindeststegmaß von 50 mm muss zwingend eingehalten werden.		

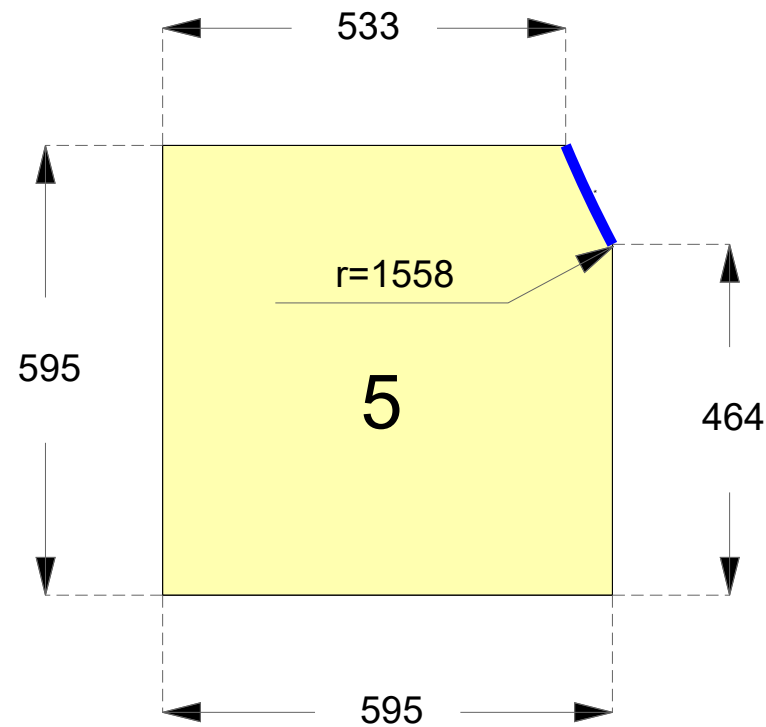


2 Stück

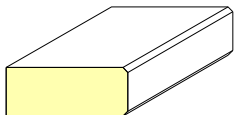


Kunde: conZero		Kundennummer:	Allgemeintoleranz Stahl: DIN ISO 2768-1	Für diese technische Zeichnung behalten wir uns alle Rechte vor. Sie darf ohne unsere Geneh- migung weder vervielfältigt, noch an dritte Personen weiter gegeben werden!	Maßstab: 1 : 10	Auftrags-Nr.: poovq3252-1
Komm.:			Allgemeintoleranz für Naturstein, Keramik oder Quarzkomposit: DIN 18332		 conZero Poolsysteme ohne Beton	
Material:		Oberfläche:	<60cm ± 1mm >60cm ± 2mm	Zeichnungen zeigen die Ansicht der späteren sichtbaren Seite des Materials.		
ex Werk: KW:		Dicke: mm				
Name:		- Änderungen aus technischen Gründen behalten wir uns auch nach Freigabe vor. - Bei Nichteinhaltung der Verarbeitungsrichtlinien werden bei Bruch oder Beschädigung des Werkstücks die Folgekosten berechnet.			- Ein Innenradius von min. 5 mm ist bei Keramik notwendig. - Alle Einbaugeräte und Spülen müssen zwingend bauseitig unterstützt werden. - Ein Mindeststegmaß von 50 mm muss zwingend eingehalten werden.	

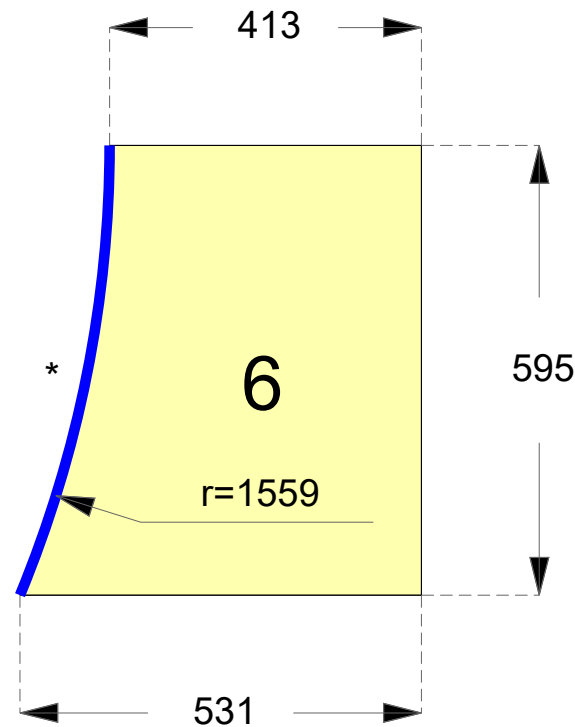


2 Stück

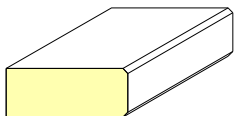


Kunde: conZero		Kundennummer:	Allgemeintoleranz Stahl: DIN ISO 2768-1	Für diese technische Zeichnung behalten wir uns alle Rechte vor. Sie darf ohne unsere Geneh- migung weder vervielfältigt, noch an dritte Personen weiter gegeben werden!	Maßstab: 1 : 10	Auftrags-Nr.: poovq3252-1
Komm.:			Allgemeintoleranz für Naturstein, Keramik oder Quarzkomposit: DIN 18332			
Material:		Oberfläche:	<60cm ± 1mm >60cm ± 2mm	Zeichnungen zeigen die Ansicht der späteren sichtbaren Seite des Materials.		
ex Werk: KW:		Dicke: mm				
Name:		- Änderungen aus technischen Gründen behalten wir uns auch nach Freigabe vor. - Bei Nichteinhaltung der Verarbeitungsrichtlinien werden bei Bruch oder Beschädigung des Werkstücks die Folgekosten berechnet.			- Ein Innenradius von min. 5 mm ist bei Keramik notwendig. - Alle Einbaugeräte und Spülen müssen zwingend bauseitig unterstützt werden. - Ein Mindeststegmaß von 50 mm muss zwingend eingehalten werden.	

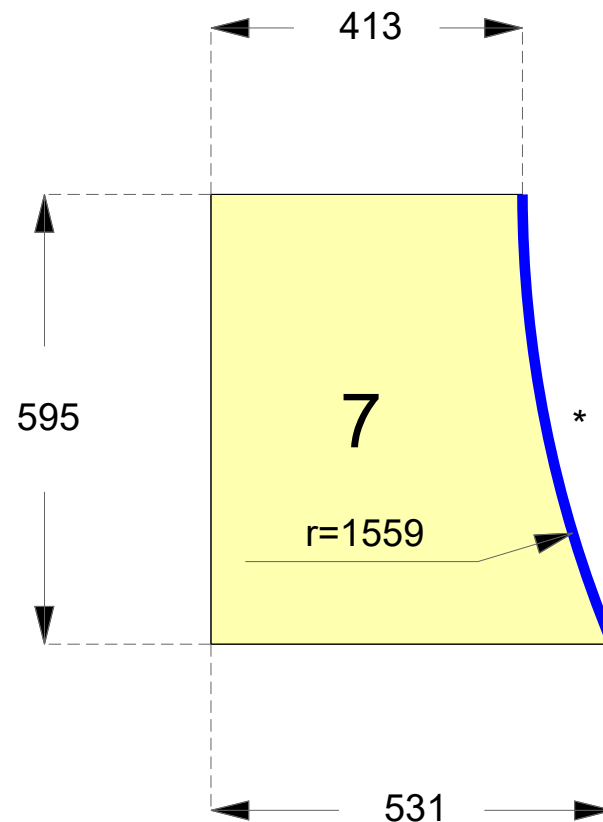


2 Stück

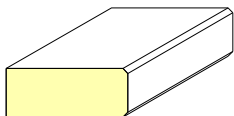


Kunde: conZero		Kundennummer:	Allgemeintoleranz Stahl: DIN ISO 2768-1	Für diese technische Zeichnung behalten wir uns alle Rechte vor. Sie darf ohne unsere Genehmigung weder vervielfältigt, noch an dritte Personen weiter gegeben werden!	Maßstab: 1 : 10	Auftrags-Nr.: poovq3252-1
Komm.:			Allgemeintoleranz für Naturstein, Keramik oder Quarzkomposit: DIN 18332		 Poolsysteme ohne Beton	
Material:		Oberfläche:	<60cm ± 1mm >60cm ± 2mm	Zeichnungen zeigen die Ansicht der späteren sichtbaren Seite des Materials.		
ex Werk:		KW:	Dicke: mm	Datum: 23.02.2021		
Name:		- Änderungen aus technischen Gründen behalten wir uns auch nach Freigabe vor. - Bei Nichteinhaltung der Verarbeitungsrichtlinien werden bei Bruch oder Beschädigung des Werkstücks die Folgekosten berechnet.			- Ein Innenradius von min. 5 mm ist bei Keramik notwendig. - Alle Einbaugeräte und Spülen müssen zwingend bauseitig unterstützt werden. - Ein Mindeststegmaß von 50 mm muss zwingend eingehalten werden.	

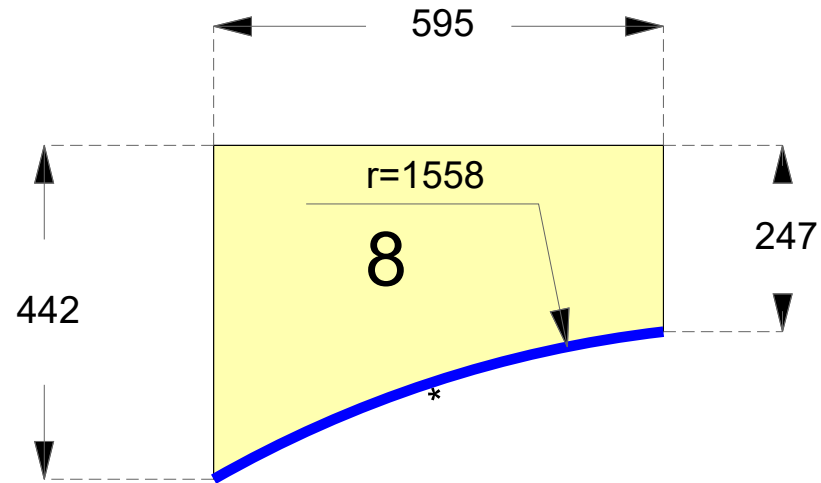


2 Stück

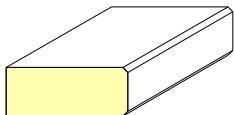


Kunde: conZero		Kundennummer:	Allgemeintoleranz Stahl: DIN ISO 2768-1	Für diese technische Zeichnung behalten wir uns alle Rechte vor. Sie darf ohne unsere Geneh- migung weder vervielfältigt, noch an dritte Personen weiter gegeben werden!	Maßstab: 1 : 10	Auftrags-Nr.: poovq3252-1
Komm.:			Allgemeintoleranz für Naturstein, Keramik oder Quarzkomposit: DIN 18332		 conZero Poolsysteme ohne Beton	
Material:		Oberfläche:	<60cm ± 1mm >60cm ± 2mm	Zeichnungen zeigen die Ansicht der späteren sichtbaren Seite des Materials.	Datum: 23.02.2021	
ex Werk: KW:		Dicke: mm				
Name:		- Änderungen aus technischen Gründen behalten wir uns auch nach Freigabe vor. - Bei Nichteinhaltung der Verarbeitungsrichtlinien werden bei Bruch oder Beschädigung des Werkstücks die Folgekosten berechnet.			- Ein Innenradius von min. 5 mm ist bei Keramik notwendig. - Alle Einbaugeräte und Spülen müssen zwingend bauseitig unterstützt werden. - Ein Mindeststegmaß von 50 mm muss zwingend eingehalten werden.	

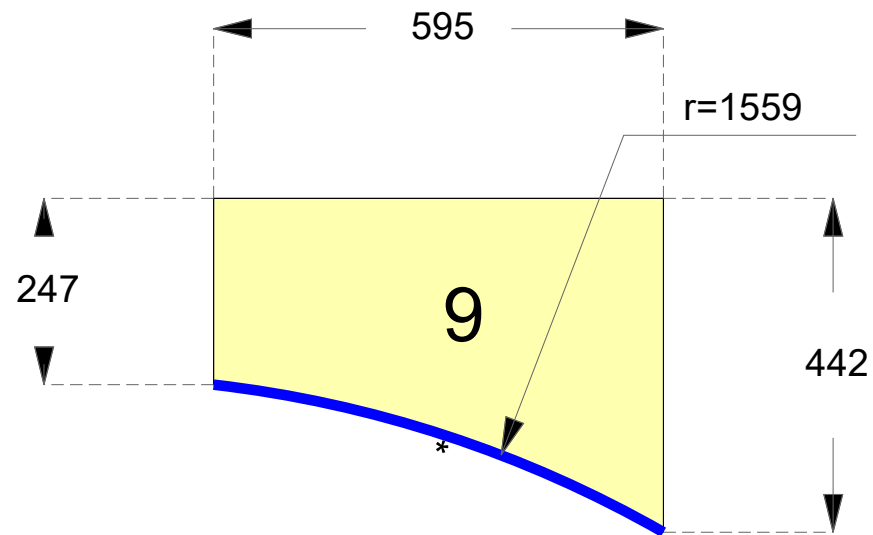


2 Stück

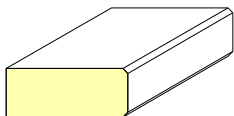


Kunde: conZero		Kundennummer:	Allgemeintoleranz Stahl: DIN ISO 2768-1	Für diese technische Zeichnung behalten wir uns alle Rechte vor. Sie darf ohne unsere Geneh- migung weder vervielfältigt, noch an dritte Personen weiter gegeben werden!	Maßstab: 1 : 10	Auftrags-Nr.: poovq3252-1
Komm.:			Allgemeintoleranz für Naturstein, Keramik oder Quarzkomposit: DIN 18332		 Poolsysteme ohne Beton	
Material:		Oberfläche:	<60cm ± 1mm >60cm ± 2mm	Zeichnungen zeigen die Ansicht der späteren sichtbaren Seite des Materials.		
ex Werk:		KW:	Dicke: mm	Datum: 23.02.2021		
Name:		- Änderungen aus technischen Gründen behalten wir uns auch nach Freigabe vor. - Bei Nichteinhaltung der Verarbeitungsrichtlinien werden bei Bruch oder Beschädigung des Werkstücks die Folgekosten berechnet.			- Ein Innenradius von min. 5 mm ist bei Keramik notwendig. - Alle Einbaugeräte und Spülen müssen zwingend bauseitig unterstützt werden. - Ein Mindeststegmaß von 50 mm muss zwingend eingehalten werden.	

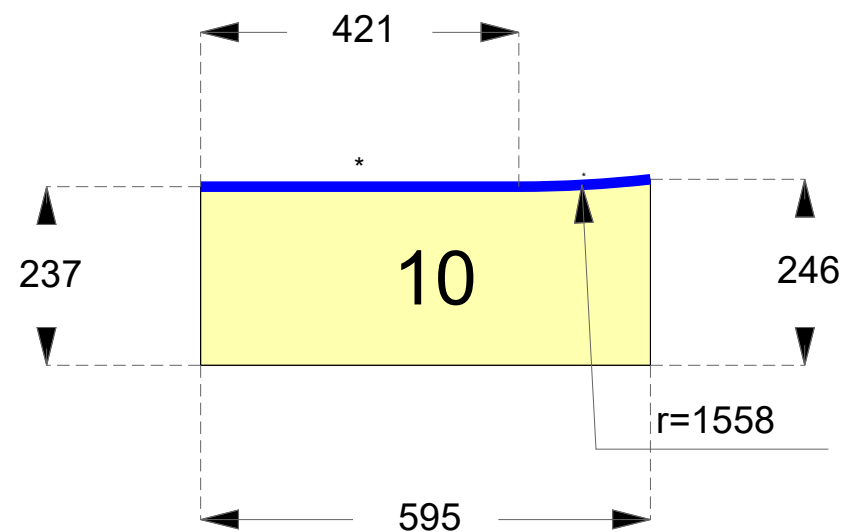


2 Stück

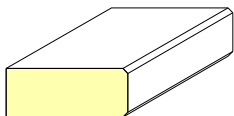


Kunde: conZero		Kundennummer:	Allgemeintoleranz Stahl: DIN ISO 2768-1	Für diese technische Zeichnung behalten wir uns alle Rechte vor. Sie darf ohne unsere Geneh- migung weder vervielfältigt, noch an dritte Personen weiter gegeben werden!	Maßstab: 1 : 10	Auftrags-Nr.: poovq3252-1
Komm.:			Allgemeintoleranz für Naturstein, Keramik oder Quarzkomposit: DIN 18332		 Poolsysteme ohne Beton	
Material:		Oberfläche:	<60cm ± 1mm >60cm ± 2mm	Zeichnungen zeigen die Ansicht der späteren sichtbaren Seite des Materials.		
ex Werk: KW:		Dicke: mm				
Name:		- Änderungen aus technischen Gründen behalten wir uns auch nach Freigabe vor. - Bei Nichteinhaltung der Verarbeitungsrichtlinien werden bei Bruch oder Beschädigung des Werkstücks die Folgekosten berechnet.			- Ein Innenradius von min. 5 mm ist bei Keramik notwendig. - Alle Einbaugeräte und Spülen müssen zwingend bauseitig unterstützt werden. - Ein Mindeststegmaß von 50 mm muss zwingend eingehalten werden.	

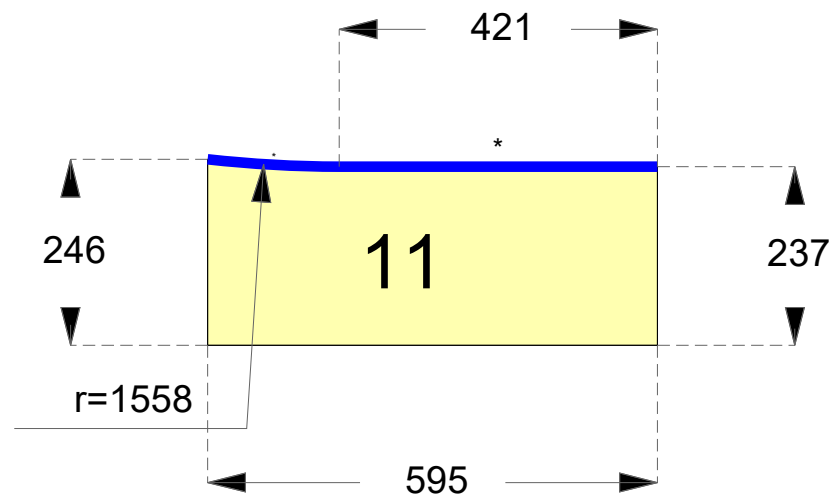


2 Stück

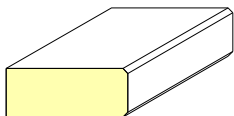


Kunde: conZero		Kundennummer:	Allgemeintoleranz Stahl: DIN ISO 2768-1	Für diese technische Zeichnung behalten wir uns alle Rechte vor. Sie darf ohne unsere Geneh- migung weder vervielfältigt, noch an dritte Personen weiter gegeben werden!	Maßstab: 1 : 10	Auftrags-Nr.: poovq3252-1
Komm.:			Allgemeintoleranz für Naturstein, Keramik oder Quarzkomposit: DIN 18332		 Poolsysteme ohne Beton	
Material:		Oberfläche:	<60cm ± 1mm >60cm ± 2mm	Zeichnungen zeigen die Ansicht der späteren sichtbaren Seite des Materials.		Datum: 23.02.2021
ex Werk: KW:		Dicke: mm				
Name:		- Änderungen aus technischen Gründen behalten wir uns auch nach Freigabe vor. - Bei Nichteinhaltung der Verarbeitungsrichtlinien werden bei Bruch oder Beschädigung des Werkstücks die Folgekosten berechnet.			- Ein Innenradius von min. 5 mm ist bei Keramik notwendig. - Alle Einbaugeräte und Spülen müssen zwingend bauseitig unterstützt werden. - Ein Mindeststegmaß von 50 mm muss zwingend eingehalten werden.	

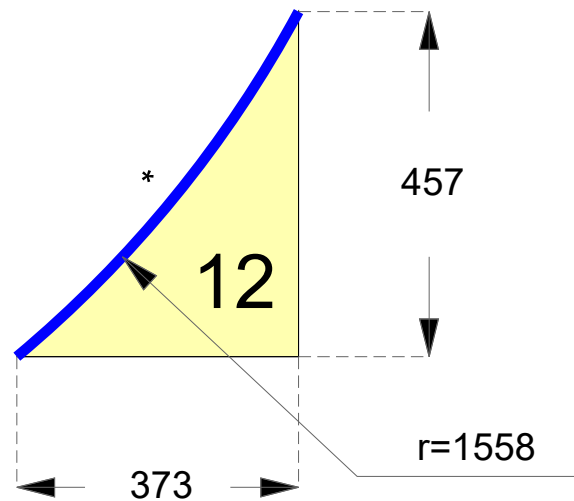


2 Stück

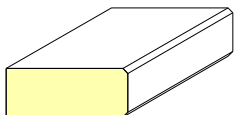


Kunde: conZero		Kundennummer:	Allgemeintoleranz Stahl: DIN ISO 2768-1	Für diese technische Zeichnung behalten wir uns alle Rechte vor. Sie darf ohne unsere Geneh- migung weder vervielfältigt, noch an dritte Personen weiter gegeben werden!	Maßstab: 1 : 10	Auftrags-Nr.: poovq3252-1
Komm.:			Allgemeintoleranz für Naturstein, Keramik oder Quarzkomposit: DIN 18332			
Material:		Oberfläche:	<60cm ± 1mm >60cm ± 2mm	Zeichnungen zeigen die Ansicht der späteren sichtbaren Seite des Materials.	Datum: 23.02.2021	
ex Werk: KW:		Dicke: mm				
Name:		- Änderungen aus technischen Gründen behalten wir uns auch nach Freigabe vor. - Bei Nichteinhaltung der Verarbeitungsrichtlinien werden bei Bruch oder Beschädigung des Werkstücks die Folgekosten berechnet.				

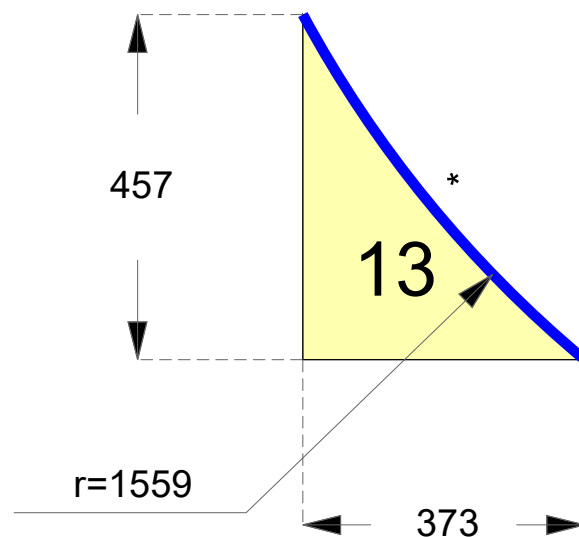


2 Stück

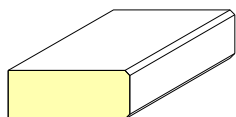


Kunde: conZero		Kundennummer:	Allgemeintoleranz Stahl: DIN ISO 2768-1	Für diese technische Zeichnung behalten wir uns alle Rechte vor. Sie darf ohne unsere Genehmigung weder vervielfältigt, noch an dritte Personen weiter gegeben werden!	 conZero Poolsysteme ohne Beton	Auftrags-Nr.: poovq3252-1
Komm.:			Allgemeintoleranz für Naturstein, Keramik oder Quarzkomposit: DIN 18332			
Material:		Oberfläche:	<60cm ± 1mm >60cm ± 2mm	Zeichnungen zeigen die Ansicht der späteren sichtbaren Seite des Materials.		Datum: 23.02.2021
ex Werk: KW:		Dicke: mm				
Name:		- Änderungen aus technischen Gründen behalten wir uns auch nach Freigabe vor. - Bei Nichteinhaltung der Verarbeitungsrichtlinien werden bei Bruch oder Beschädigung des Werkstücks die Folgekosten berechnet.		- Ein Innenradius von min. 5 mm ist bei Keramik notwendig. - Alle Einbaugeräte und Spülen müssen zwingend bauseitig unterstützt werden. - Ein Mindeststegmaß von 50 mm muss zwingend eingehalten werden.		

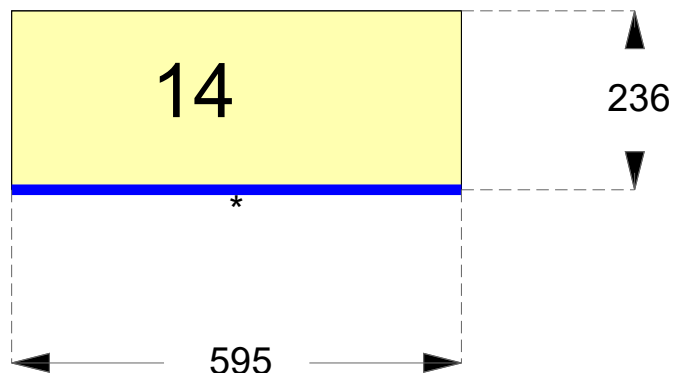


4 Stück

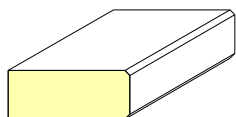


Kunde: conZero		Kundennummer:	Allgemeintoleranz Stahl: DIN ISO 2768-1	Für diese technische Zeichnung behalten wir uns alle Rechte vor. Sie darf ohne unsere Genehmigung weder vervielfältigt, noch an dritte Personen weiter gegeben werden!	 conZero Poolsysteme ohne Beton	Auftrags-Nr.: poovq3252-1
Komm.:			Allgemeintoleranz für Naturstein, Keramik oder Quarzkomposit: DIN 18332			
Material:		Oberfläche:	<60cm ± 1mm >60cm ± 2mm	Zeichnungen zeigen die Ansicht der späteren sichtbaren Seite des Materials.		Datum: 23.02.2021
ex Werk: KW:		Dicke: mm				
Name:		- Änderungen aus technischen Gründen behalten wir uns auch nach Freigabe vor. - Bei Nichteinhaltung der Verarbeitungsrichtlinien werden bei Bruch oder Beschädigung des Werkstücks die Folgekosten berechnet.		- Ein Innenradius von min. 5 mm ist bei Keramik notwendig. - Alle Einbaugeräte und Spülen müssen zwingend bauseitig unterstützt werden. - Ein Mindeststegmaß von 50 mm muss zwingend eingehalten werden.		

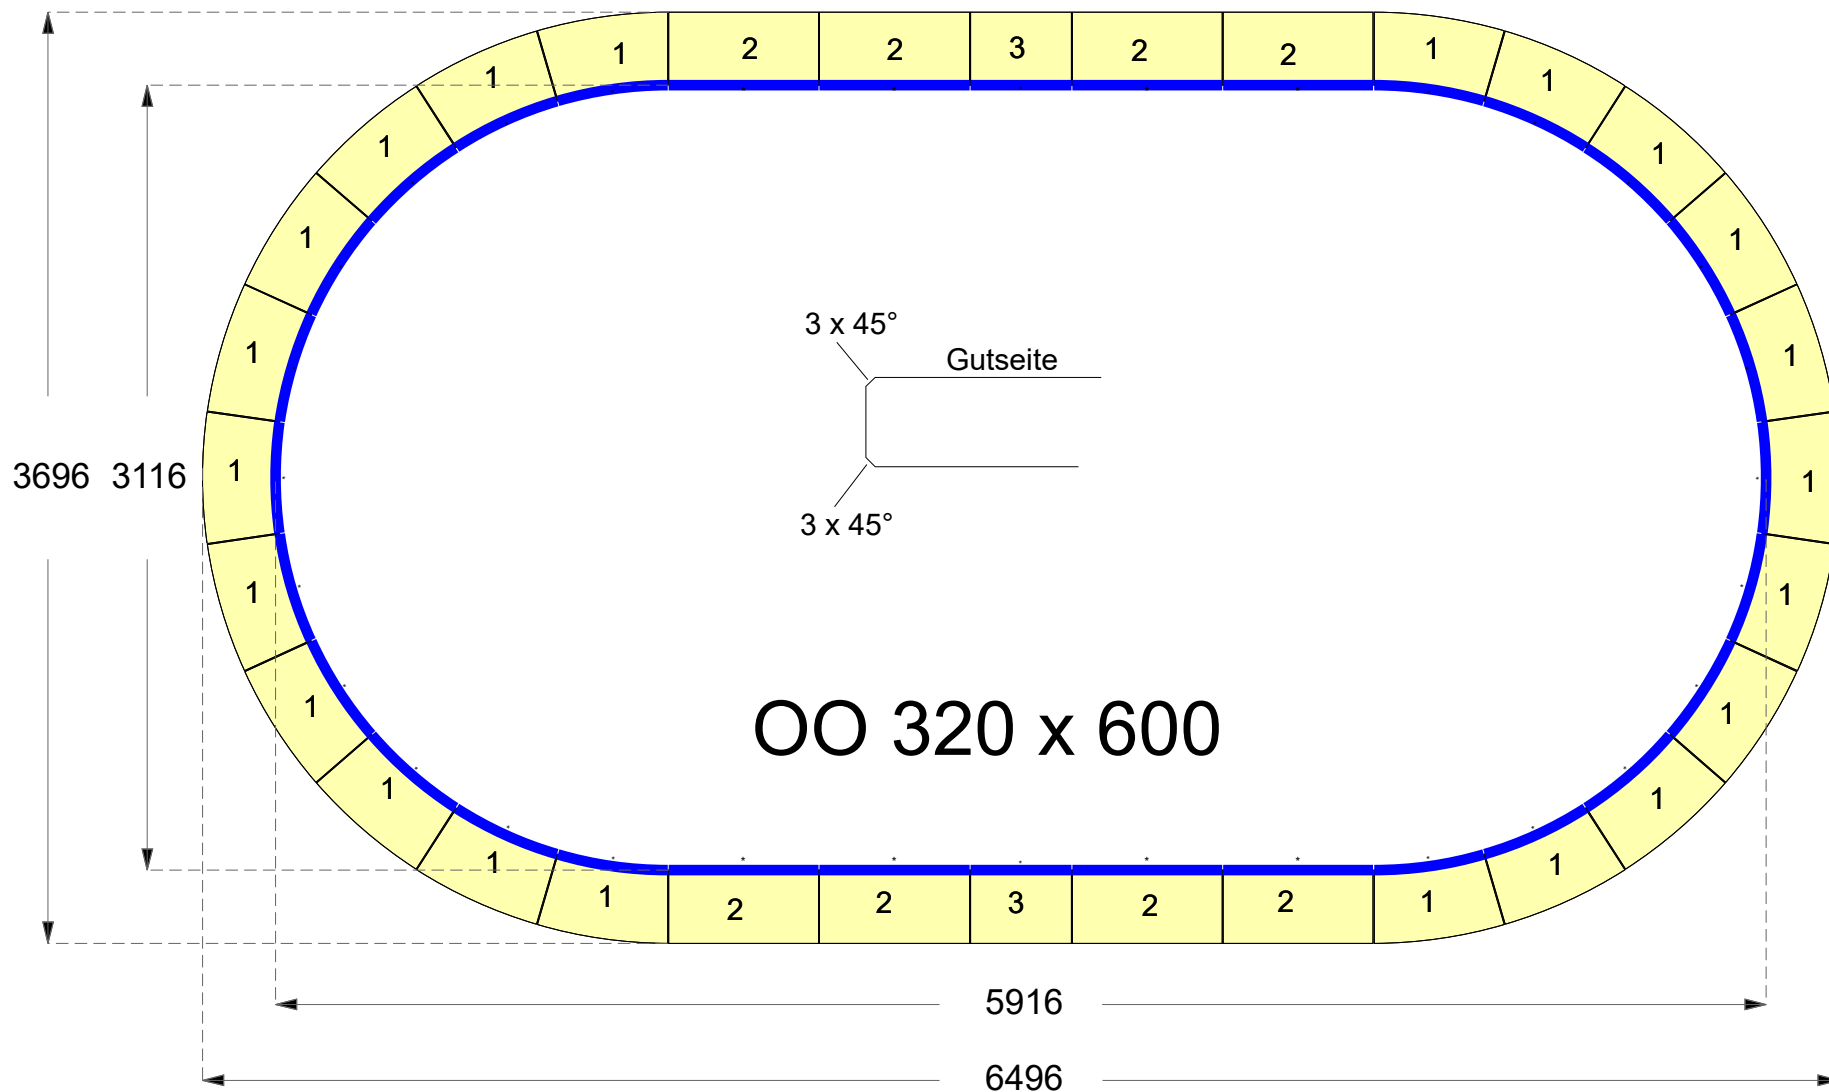


Kante - Fase

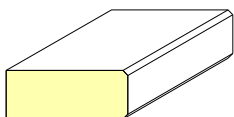


Kunde:		Kundennummer:	Allgemeintoleranz Stahl: DIN ISO 2768-1	Für diese technische Zeichnung behalten wir uns alle Rechte vor. Sie darf ohne unsere Geneh- migung weder vervielfältigt, noch an dritte Personen weiter gegeben werden!	Maßstab: 1 : 30	Auftrags-Nr.: poovo3260-1	
Komm.:			Allgemeintoleranz für Naturstein, Keramik oder Quarzkomposit: DIN 18332		 Poolsysteme ohne Beton		
Material:		Oberfläche:	<60cm ± 1mm >60cm ± 2mm	Zeichnungen zeigen die Ansicht der späteren sichtbaren Seite des Materials.	Datum: 18.02.2021		
ex Werk: KW:		Dicke: mm					
Name:		- Änderungen aus technischen Gründen behalten wir uns auch nach Freigabe vor. - Bei Nichteinhaltung der Verarbeitungsrichtlinien werden bei Bruch oder Beschädigung des Werkstücks die Folgekosten berechnet.			- Ein Innenradius von min. 5 mm ist bei Keramik notwendig. - Alle Einbaugeräte und Spülen müssen zwingend bauseitig unterstützt werden. - Ein Mindeststegmaß von 50 mm muss zwingend eingehalten werden.		

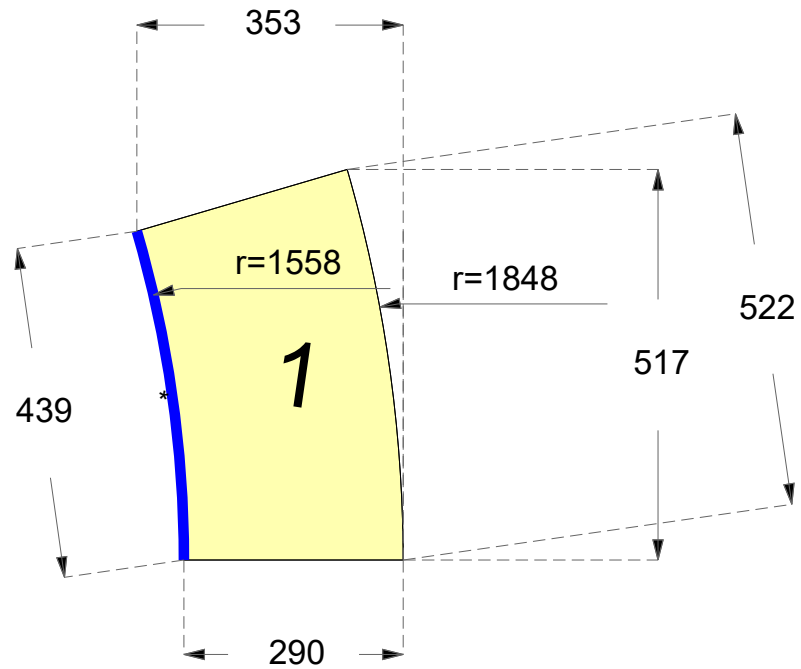


22 Stück

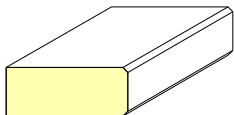


Kunde:		Kundennummer:	Allgemeintoleranz Stahl: DIN ISO 2768-1	Für diese technische Zeichnung behalten wir uns alle Rechte vor. Sie darf ohne unsere Geneh- migung weder vervielfältigt, noch an dritte Personen weiter gegeben werden!	Maßstab: 1 : 10	Auftrags-Nr.: poovo3260-1
Komm.:			Allgemeintoleranz für Naturstein, Keramik oder Quarzkomposit: DIN 18332		 Poolsysteme ohne Beton	
Material:		Oberfläche:	<60cm ± 1mm >60cm ± 2mm		Zeichnungen zeigen die Ansicht der späteren sichtbaren Seite des Materials.	Datum: 18.02.2021
ex Werk:		KW:	Dicke: mm			
Name:		- Änderungen aus technischen Gründen behalten wir uns auch nach Freigabe vor. - Bei Nichteinhaltung der Verarbeitungsrichtlinien werden bei Bruch oder Beschädigung des Werkstücks die Folgekosten berechnet.			- Ein Innenradius von min. 5 mm ist bei Keramik notwendig. - Alle Einbaugeräte und Spülen müssen zwingend bauseitig unterstützt werden. - Ein Mindeststegmaß von 50 mm muss zwingend eingehalten werden.	

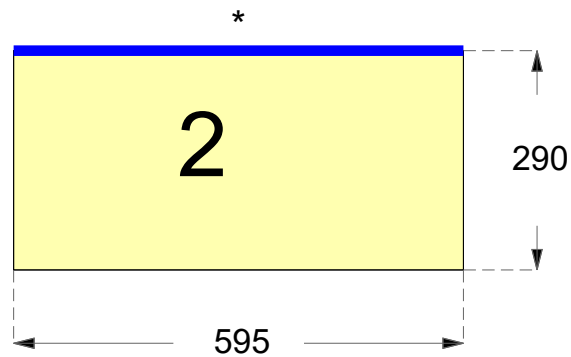


8 Stück

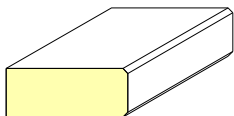


Kunde:		Kundennummer:	Allgemeintoleranz Stahl: DIN ISO 2768-1	Für diese technische Zeichnung behalten wir uns alle Rechte vor. Sie darf ohne unsere Geneh- migung weder vervielfältigt, noch an dritte Personen weiter gegeben werden!	Maßstab: 1 : 10	Auftrags-Nr.: poovo3260-1
Komm.:			Allgemeintoleranz für Naturstein, Keramik oder Quarzkomposit: DIN 18332		 Poolsysteme ohne Beton	
Material:		Oberfläche:		Zeichnungen zeigen die Ansicht der späteren sichtbaren Seite des Materials.	Datum: 18.02.2021	
ex Werk:		Dicke: mm				
KW:						
Name:		- Änderungen aus technischen Gründen behalten wir uns auch nach Freigabe vor. - Bei Nichteinhaltung der Verarbeitungsrichtlinien werden bei Bruch oder Beschädigung des Werkstücks die Folgekosten berechnet.			- Ein Innenradius von min. 5 mm ist bei Keramik notwendig. - Alle Einbaugeräte und Spülen müssen zwingend bauseitig unterstützt werden. - Ein Mindeststegmaß von 50 mm muss zwingend eingehalten werden.	

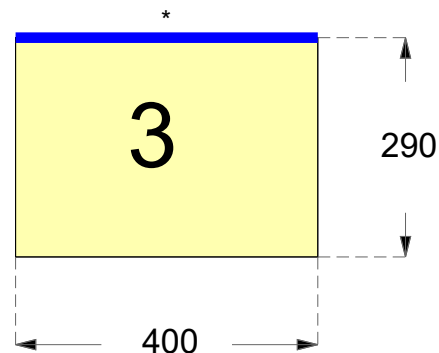


2 Stück

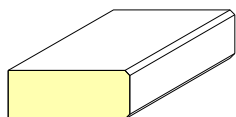

Kunde:		Kundennummer:		Allgemeintoleranz Stahl: DIN ISO 2768-1		Für diese technische Zeichnung behalten wir uns alle Rechte vor. Sie darf ohne unsere Geneh- migung weder vervielfältigt, noch an dritte Personen weiter gegeben werden!		Maßstab: 1 : 10		Auftrags-Nr.: poovo3260-1	
Komm.:				Allgemeintoleranz für Naturstein, Keramik oder Quarzkomposit: DIN 18332		 Poolsysteme ohne Beton					
Material:		Oberfläche:		<60cm ± 1mm >60cm ± 2mm				Zeichnungen zeigen die Ansicht der späteren sichtbaren Seite des Materials.		Datum: 18.02.2021	
ex Werk:		KW:		Dicke: mm							
Name:		- Änderungen aus technischen Gründen behalten wir uns auch nach Freigabe vor. - Bei Nichteinhaltung der Verarbeitungsrichtlinien werden bei Bruch oder Beschädigung des Werkstücks die Folgekosten berechnet.				- Ein Innenradius von min. 5 mm ist bei Keramik notwendig. - Alle Einbaugeräte und Spülen müssen zwingend bauseitig unterstützt werden. - Ein Mindeststegmaß von 50 mm muss zwingend eingehalten werden.					

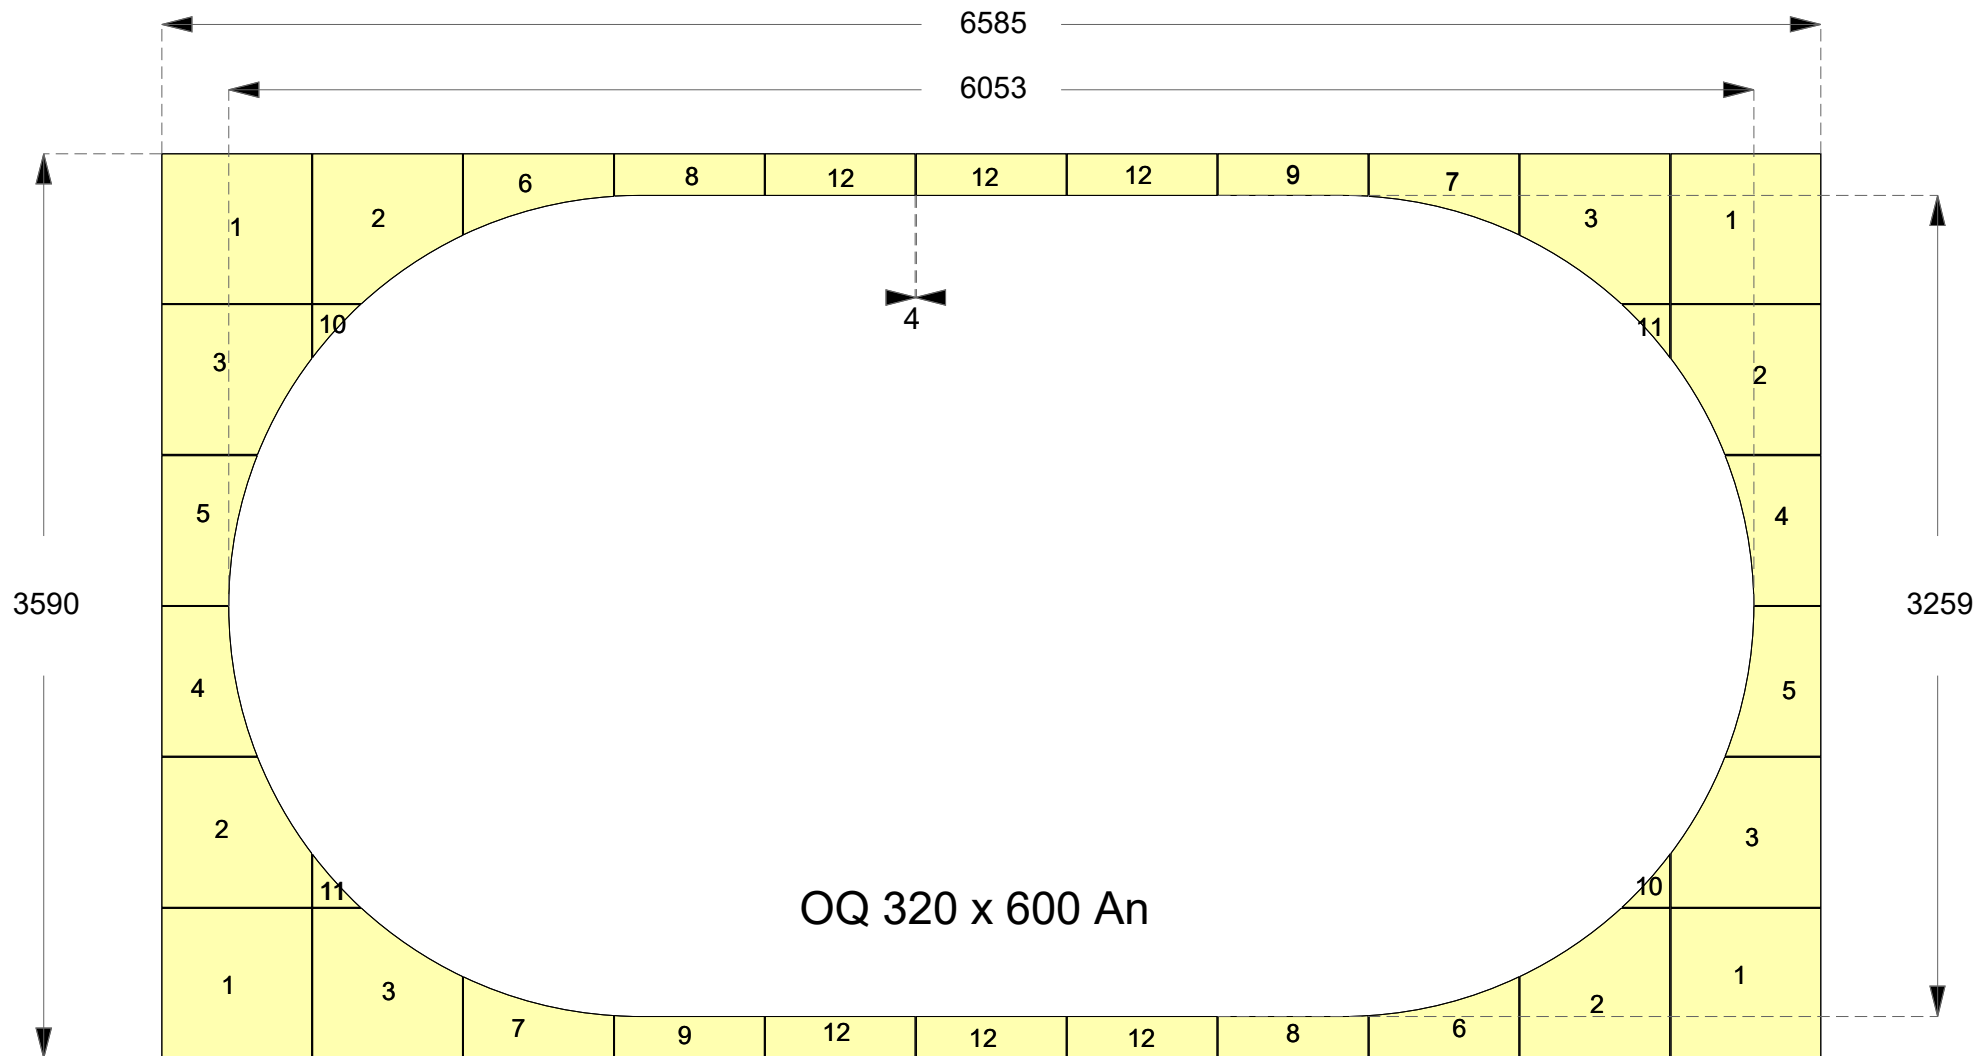


Kunde: conZero		Kundennummer:	Allgemeintoleranz Stahl: DIN ISO 2768-1	Für diese technische Zeichnung behalten wir uns alle Rechte vor. Sie darf ohne unsere Geneh- migung weder vervielfältigt, noch an dritte Personen weiter gegeben werden!	 conZero Poolsysteme ohne Beton	Auftrags-Nr.:
Komm.:						poovq3260-0
Material:		Oberfläche:	Allgemeintoleranz für Naturstein, Keramik oder Quarzkomposit: DIN 18332 <60cm ± 1mm >60cm ± 2mm	Zeichnungen zeigen die Ansicht der späteren sichtbaren Seite des Materials.		Datum: 23.02.2021
ex Werk:	KW:	Dicke: mm				
Name:	- Änderungen aus technischen Gründen behalten wir uns auch nach Freigabe vor. - Bei Nichteinhaltung der Verarbeitungsrichtlinien werden bei Bruch oder Beschädigung des Werkstücks die Folgekosten berechnet.			- Ein Innenradius von min. 5 mm ist bei Keramik notwendig. - Alle Einbaugeräte und Spülen müssen zwingend bauseitig unterstützt werden. - Ein Mindeststegmaß von 50 mm muss zwingend eingehalten werden.		

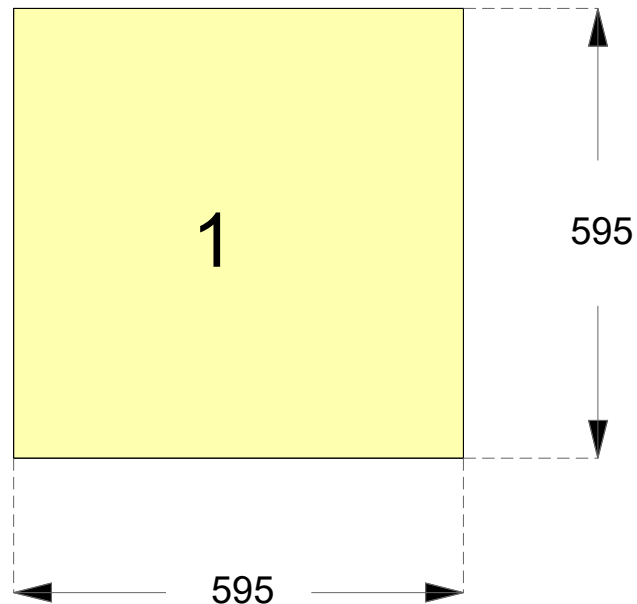


4 Stück

Kunde: conZero		Kundennummer:	Allgemeintoleranz Stahl: DIN ISO 2768-1	Für diese technische Zeichnung behalten wir uns alle Rechte vor. Sie darf ohne unsere Geneh- migung weder vervielfältigt, noch an dritte Personen weiter gegeben werden!	Maßstab: 1 : 10	Auftrags-Nr.: poovq3260-0
Komm.:			Allgemeintoleranz für Naturstein, Keramik oder Quarzkomposit: DIN 18332			
Material:		Oberfläche:	<60cm ± 1mm >60cm ± 2mm	Zeichnungen zeigen die Ansicht der späteren sichtbaren Seite des Materials.		Datum: 23.02.2021
ex Werk: KW:		Dicke: mm				
Name:		- Änderungen aus technischen Gründen behalten wir uns auch nach Freigabe vor. - Bei Nichteinhaltung der Verarbeitungsrichtlinien werden bei Bruch oder Beschädigung des Werkstücks die Folgekosten berechnet.			- Ein Innenradius von min. 5 mm ist bei Keramik notwendig. - Alle Einbaugeräte und Spülen müssen zwingend bauseitig unterstützt werden. - Ein Mindeststegmaß von 50 mm muss zwingend eingehalten werden.	

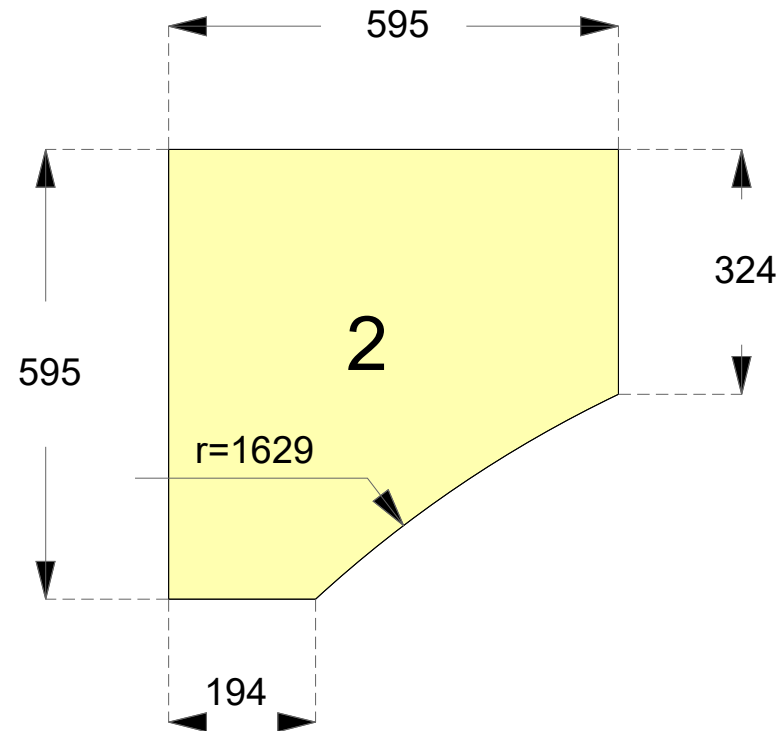


4 Stück

Kunde: conZero		Kundennummer:	Allgemeintoleranz Stahl: DIN ISO 2768-1	Für diese technische Zeichnung behalten wir uns alle Rechte vor. Sie darf ohne unsere Geneh- migung weder vervielfältigt, noch an dritte Personen weiter gegeben werden!	Maßstab: 1 : 10	Auftrags-Nr.: poovq3260-0
Komm.:			Allgemeintoleranz für Naturstein, Keramik oder Quarzkomposit: DIN 18332			
Material:		Oberfläche:	<60cm ± 1mm >60cm ± 2mm	Zeichnungen zeigen die Ansicht der späteren sichtbaren Seite des Materials.	Datum: 23.02.2021	
ex Werk: KW:		Dicke: mm				
Name:		- Änderungen aus technischen Gründen behalten wir uns auch nach Freigabe vor. - Bei Nichteinhaltung der Verarbeitungsrichtlinien werden bei Bruch oder Beschädigung des Werkstücks die Folgekosten berechnet.			- Ein Innenradius von min. 5 mm ist bei Keramik notwendig. - Alle Einbaugeräte und Spülen müssen zwingend bauseitig unterstützt werden. - Ein Mindeststegmaß von 50 mm muss zwingend eingehalten werden.	

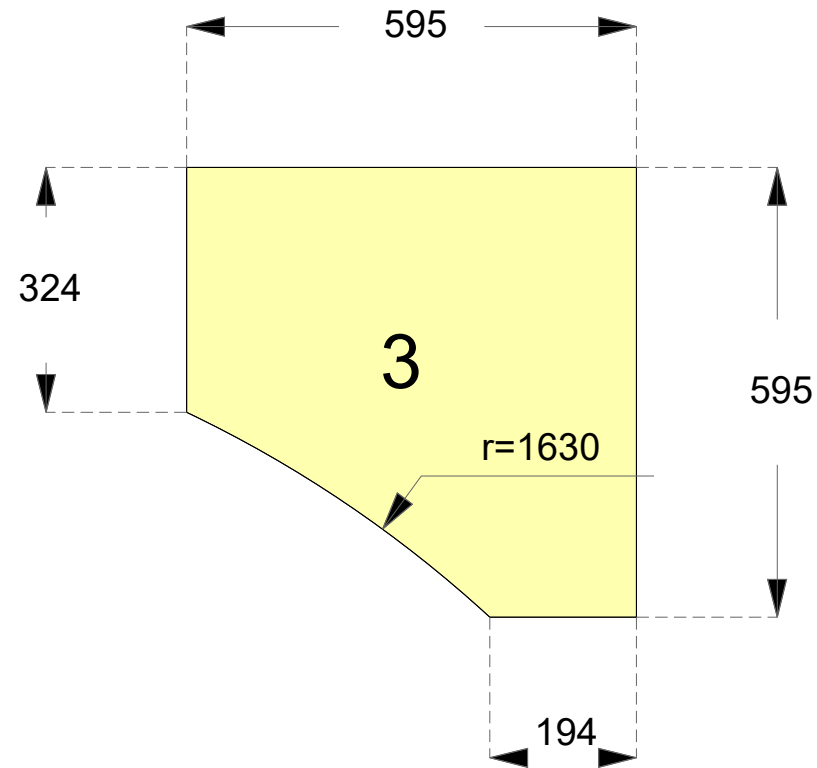


4 Stück

Kunde: conZero		Kundennummer:	Allgemeintoleranz Stahl: DIN ISO 2768-1	Für diese technische Zeichnung behalten wir uns alle Rechte vor. Sie darf ohne unsere Genehmigung weder vervielfältigt, noch an dritte Personen weiter gegeben werden!	Maßstab: 1 : 10	Auftrags-Nr.: poovq3260-0
Komm.:			Allgemeintoleranz für Naturstein, Keramik oder Quarzkomposit: DIN 18332			
Material:		Oberfläche:	<60cm ± 1mm >60cm ± 2mm	Zeichnungen zeigen die Ansicht der späteren sichtbaren Seite des Materials.		Datum: 23.02.2021
ex Werk: KW:		Dicke: mm				
Name:		- Änderungen aus technischen Gründen behalten wir uns auch nach Freigabe vor. - Bei Nichteinhaltung der Verarbeitungsrichtlinien werden bei Bruch oder Beschädigung des Werkstücks die Folgekosten berechnet.			- Ein Innenradius von min. 5 mm ist bei Keramik notwendig. - Alle Einbaugeräte und Spülen müssen zwingend bauseitig unterstützt werden. - Ein Mindeststegmaß von 50 mm muss zwingend eingehalten werden.	

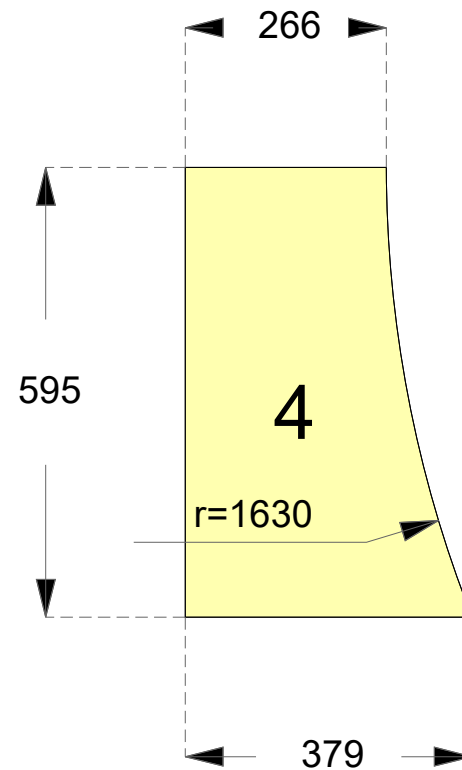


2 Stück

Kunde: conZero		Kundennummer:	Allgemeintoleranz Stahl: DIN ISO 2768-1	Für diese technische Zeichnung behalten wir uns alle Rechte vor. Sie darf ohne unsere Genehmigung weder vervielfältigt, noch an dritte Personen weiter gegeben werden!	Maßstab: 1 : 10	Auftrags-Nr.: poovq3260-0
Komm.:			Allgemeintoleranz für Naturstein, Keramik oder Quarzkomposit: DIN 18332		 Poolsysteme ohne Beton	
Material:		Oberfläche:	<60cm ± 1mm >60cm ± 2mm	Zeichnungen zeigen die Ansicht der späteren sichtbaren Seite des Materials.		Datum: 23.02.2021
ex Werk: KW:		Dicke: mm				
Name:		- Änderungen aus technischen Gründen behalten wir uns auch nach Freigabe vor. - Bei Nichteinhaltung der Verarbeitungsrichtlinien werden bei Bruch oder Beschädigung des Werkstücks die Folgekosten berechnet.		- Ein Innenradius von min. 5 mm ist bei Keramik notwendig. - Alle Einbaugeräte und Spülen müssen zwingend bauseitig unterstützt werden. - Ein Mindeststegmaß von 50 mm muss zwingend eingehalten werden.		

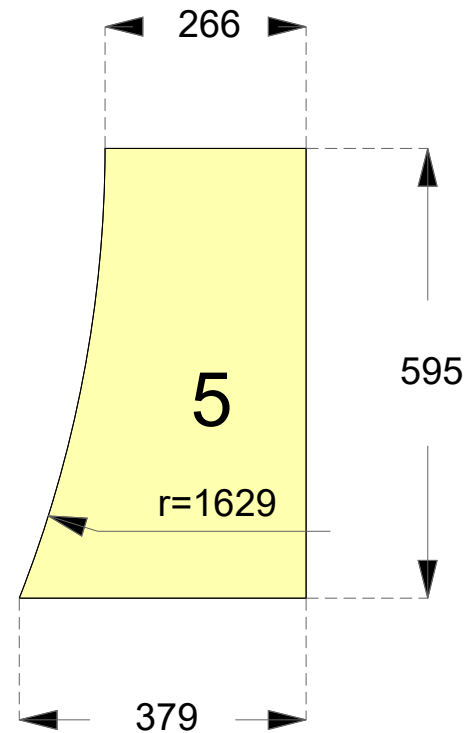


2 Stück

Kunde: conZero		Kundennummer:	Allgemeintoleranz Stahl: DIN ISO 2768-1	Für diese technische Zeichnung behalten wir uns alle Rechte vor. Sie darf ohne unsere Genehmigung weder vervielfältigt, noch an dritte Personen weiter gegeben werden!	Maßstab: 1 : 10	Auftrags-Nr.: poovq3260-0
Komm.:			Allgemeintoleranz für Naturstein, Keramik oder Quarzkomposit: DIN 18332			
Material:		Oberfläche:	<60cm ± 1mm >60cm ± 2mm	Zeichnungen zeigen die Ansicht der späteren sichtbaren Seite des Materials.		Datum: 23.02.2021
ex Werk: KW:		Dicke: mm				
Name:		- Änderungen aus technischen Gründen behalten wir uns auch nach Freigabe vor. - Bei Nichteinhaltung der Verarbeitungsrichtlinien werden bei Bruch oder Beschädigung des Werkstücks die Folgekosten berechnet.			- Ein Innenradius von min. 5 mm ist bei Keramik notwendig. - Alle Einbaugeräte und Spülen müssen zwingend bauseitig unterstützt werden. - Ein Mindeststegmaß von 50 mm muss zwingend eingehalten werden.	

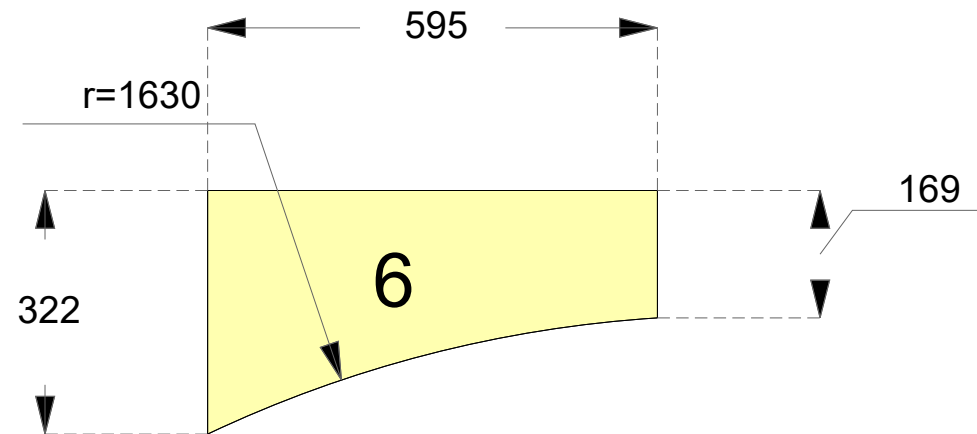


2 Stück

Kunde: conZero		Kundennummer:	Allgemeintoleranz Stahl: DIN ISO 2768-1	Für diese technische Zeichnung behalten wir uns alle Rechte vor. Sie darf ohne unsere Geneh- migung weder vervielfältigt, noch an dritte Personen weiter gegeben werden!	Maßstab: 1 : 10	Auftrags-Nr.: poovq3260-0
Komm.:			Allgemeintoleranz für Naturstein, Keramik oder Quarzkomposit: DIN 18332			
Material:		Oberfläche:	<60cm ± 1mm >60cm ± 2mm	Zeichnungen zeigen die Ansicht der späteren sichtbaren Seite des Materials.	Datum: 23.02.2021	
ex Werk: KW:		Dicke: mm				
Name:		- Änderungen aus technischen Gründen behalten wir uns auch nach Freigabe vor. - Bei Nichteinhaltung der Verarbeitungsrichtlinien werden bei Bruch oder Beschädigung des Werkstücks die Folgekosten berechnet.			- Ein Innenradius von min. 5 mm ist bei Keramik notwendig. - Alle Einbaugeräte und Spülen müssen zwingend bauseitig unterstützt werden. - Ein Mindeststegmaß von 50 mm muss zwingend eingehalten werden.	

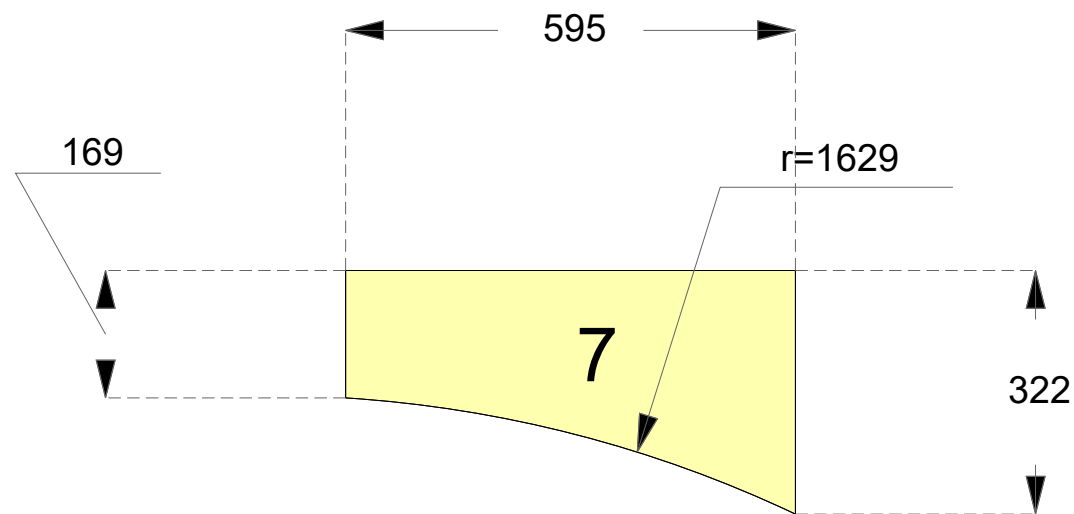


2 Stück

Kunde: conZero		Kundennummer:	Allgemeintoleranz Stahl: DIN ISO 2768-1	Für diese technische Zeichnung behalten wir uns alle Rechte vor. Sie darf ohne unsere Genehmigung weder vervielfältigt, noch an dritte Personen weiter gegeben werden!	 conZero Poolsysteme ohne Beton	Auftrags-Nr.: poovq3260-0
Komm.:			Allgemeintoleranz für Naturstein, Keramik oder Quarzkomposit: DIN 18332			
Material:		Oberfläche:	<60cm ± 1mm >60cm ± 2mm	Zeichnungen zeigen die Ansicht der späteren sichtbaren Seite des Materials.		Datum: 23.02.2021
ex Werk: KW:		Dicke: mm				
Name:		- Änderungen aus technischen Gründen behalten wir uns auch nach Freigabe vor. - Bei Nichteinhaltung der Verarbeitungsrichtlinien werden bei Bruch oder Beschädigung des Werkstücks die Folgekosten berechnet.		- Ein Innenradius von min. 5 mm ist bei Keramik notwendig. - Alle Einbaugeräte und Spülen müssen zwingend bauseitig unterstützt werden. - Ein Mindeststegmaß von 50 mm muss zwingend eingehalten werden.		

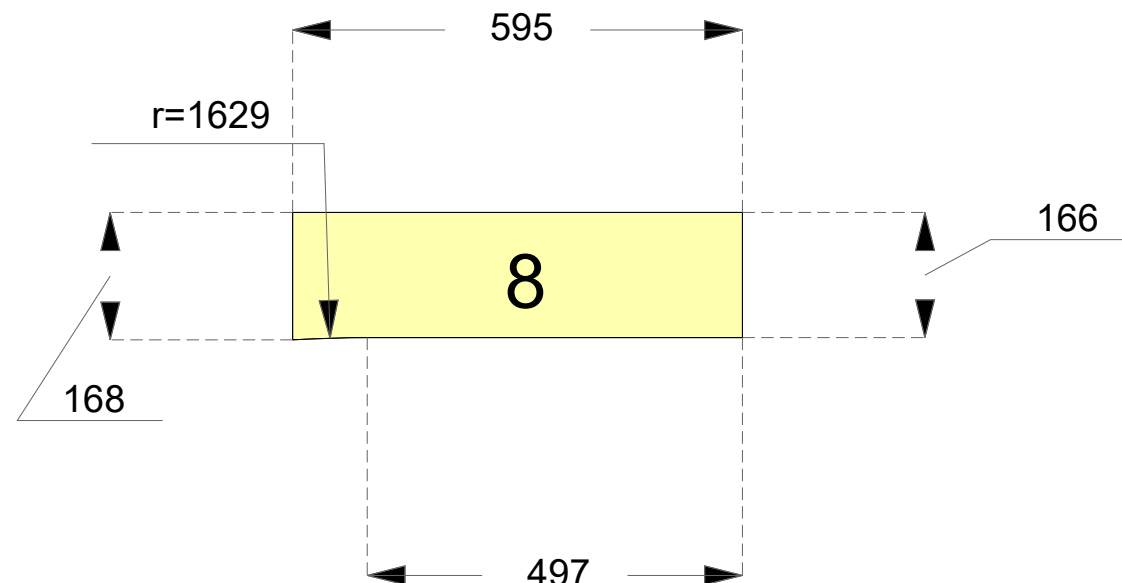


2 Stück

Kunde: conZero		Kundennummer:	Allgemeintoleranz Stahl: DIN ISO 2768-1	Für diese technische Zeichnung behalten wir uns alle Rechte vor. Sie darf ohne unsere Geneh- migung weder vervielfältigt, noch an dritte Personen weiter gegeben werden!	Maßstab: 1 : 10	Auftrags-Nr.: poovq3260-0
Komm.:			Allgemeintoleranz für Naturstein, Keramik oder Quarzkomposit: DIN 18332		 Poolsysteme ohne Beton	
Material:		Oberfläche:	<60cm ± 1mm >60cm ± 2mm	Zeichnungen zeigen die Ansicht der späteren sichtbaren Seite des Materials.		Datum: 23.02.2021
ex Werk: KW:		Dicke: mm				
Name:		- Änderungen aus technischen Gründen behalten wir uns auch nach Freigabe vor. - Bei Nichteinhaltung der Verarbeitungsrichtlinien werden bei Bruch oder Beschädigung des Werkstücks die Folgekosten berechnet.			- Ein Innenradius von min. 5 mm ist bei Keramik notwendig. - Alle Einbaugeräte und Spülen müssen zwingend bauseitig unterstützt werden. - Ein Mindeststegmaß von 50 mm muss zwingend eingehalten werden.	

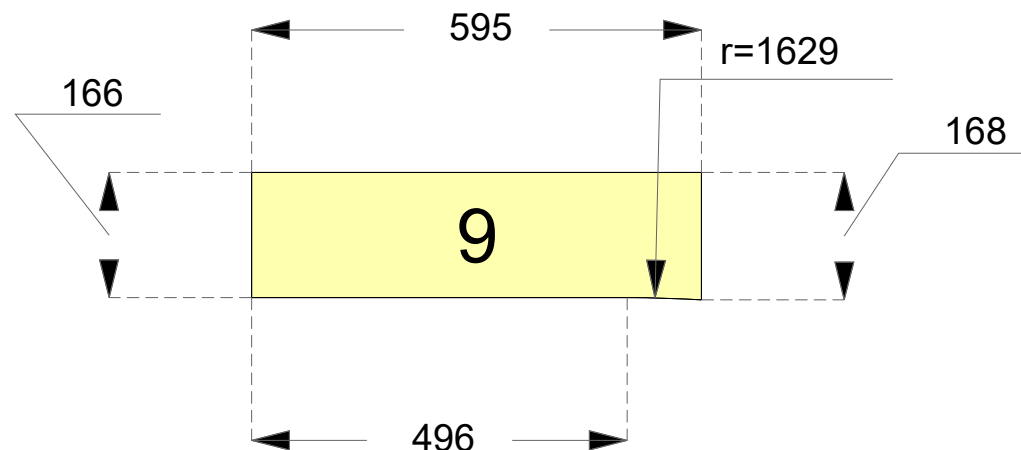


2 Stück

Kunde: conZero		Kundennummer:	Allgemeintoleranz Stahl: DIN ISO 2768-1	Für diese technische Zeichnung behalten wir uns alle Rechte vor. Sie darf ohne unsere Genehmigung weder vervielfältigt, noch an dritte Personen weiter gegeben werden!	Maßstab: 1 : 10	Auftrags-Nr.: poovq3260-0
Komm.:			Allgemeintoleranz für Naturstein, Keramik oder Quarzkomposit: DIN 18332		 Poolsysteme ohne Beton	
Material:		Oberfläche:	<60cm ± 1mm >60cm ± 2mm	Zeichnungen zeigen die Ansicht der späteren sichtbaren Seite des Materials.		Datum: 23.02.2021
ex Werk:		KW:	Dicke: mm			
Name:		- Änderungen aus technischen Gründen behalten wir uns auch nach Freigabe vor. - Bei Nichteinhaltung der Verarbeitungsrichtlinien werden bei Bruch oder Beschädigung des Werkstücks die Folgekosten berechnet.			- Ein Innenradius von min. 5 mm ist bei Keramik notwendig. - Alle Einbaugeräte und Spülen müssen zwingend bauseitig unterstützt werden. - Ein Mindeststegmaß von 50 mm muss zwingend eingehalten werden.	

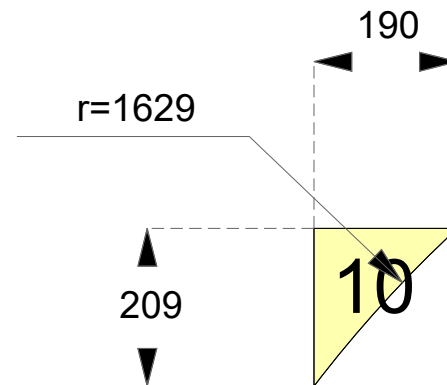


2 Stück

Kunde: conZero		Kundennummer:	Allgemeintoleranz Stahl: DIN ISO 2768-1	Für diese technische Zeichnung behalten wir uns alle Rechte vor. Sie darf ohne unsere Genehmigung weder vervielfältigt, noch an dritte Personen weiter gegeben werden!	Maßstab: 1 : 10	Auftrags-Nr.: poovq3260-0
Komm.:			Allgemeintoleranz für Naturstein, Keramik oder Quarzkomposit: DIN 18332			
Material:		Oberfläche:	<60cm ± 1mm >60cm ± 2mm	Zeichnungen zeigen die Ansicht der späteren sichtbaren Seite des Materials.		Datum: 23.02.2021
ex Werk: KW:		Dicke: mm				
Name:		- Änderungen aus technischen Gründen behalten wir uns auch nach Freigabe vor. - Bei Nichteinhaltung der Verarbeitungsrichtlinien werden bei Bruch oder Beschädigung des Werkstücks die Folgekosten berechnet.			- Ein Innenradius von min. 5 mm ist bei Keramik notwendig. - Alle Einbaugeräte und Spülen müssen zwingend bauseitig unterstützt werden. - Ein Mindeststegmaß von 50 mm muss zwingend eingehalten werden.	

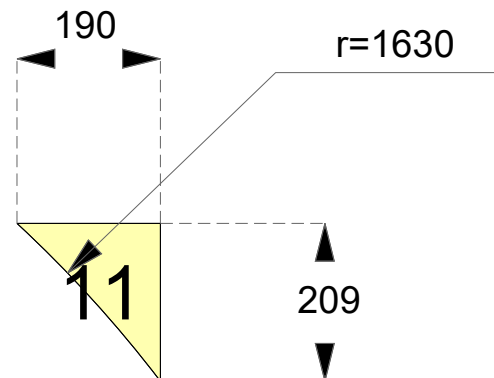


2 Stück

Kunde: conZero		Kundennummer:	Allgemeintoleranz Stahl: DIN ISO 2768-1	Für diese technische Zeichnung behalten wir uns alle Rechte vor. Sie darf ohne unsere Geneh- migung weder vervielfältigt, noch an dritte Personen weiter gegeben werden!	Maßstab: 1 : 10	Auftrags-Nr.: poovq3260-0
Komm.:			Allgemeintoleranz für Naturstein, Keramik oder Quarzkomposit: DIN 18332			
Material:		Oberfläche:	<60cm ± 1mm >60cm ± 2mm	Zeichnungen zeigen die Ansicht der späteren sichtbaren Seite des Materials.	Datum: 23.02.2021	
ex Werk: KW:		Dicke: mm				
Name:		- Änderungen aus technischen Gründen behalten wir uns auch nach Freigabe vor. - Bei Nichteinhaltung der Verarbeitungsrichtlinien werden bei Bruch oder Beschädigung des Werkstücks die Folgekosten berechnet.			- Ein Innenradius von min. 5 mm ist bei Keramik notwendig. - Alle Einbaugeräte und Spülen müssen zwingend bauseitig unterstützt werden. - Ein Mindeststegmaß von 50 mm muss zwingend eingehalten werden.	

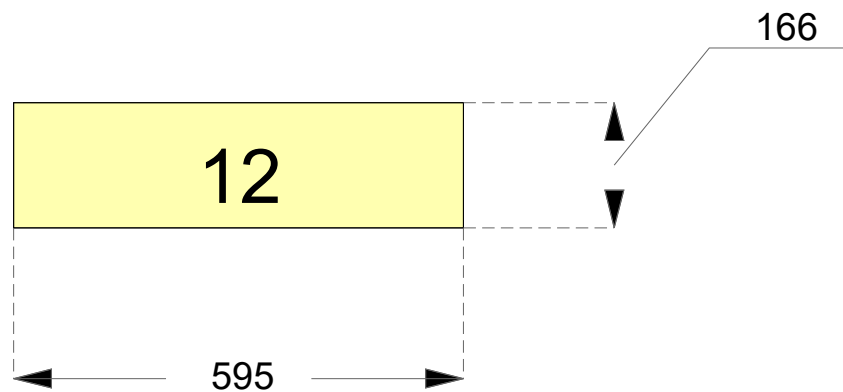


6 Stück


Kunde: conZero		Kundennummer:	Allgemeintoleranz Stahl: DIN ISO 2768-1	Für diese technische Zeichnung behalten wir uns alle Rechte vor. Sie darf ohne unsere Geneh- migung weder vervielfältigt, noch an dritte Personen weiter gegeben werden!	Maßstab: 1 : 10	Auftrags-Nr.: poovq3260-0
Komm.:			Allgemeintoleranz für Naturstein, Keramik oder Quarzkomposit: DIN 18332			
Material:		Oberfläche:	<60cm ± 1mm >60cm ± 2mm	Zeichnungen zeigen die Ansicht der späteren sichtbaren Seite des Materials.		Datum: 23.02.2021
ex Werk: KW:		Dicke: mm				
Name:		- Änderungen aus technischen Gründen behalten wir uns auch nach Freigabe vor. - Bei Nichteinhaltung der Verarbeitungsrichtlinien werden bei Bruch oder Beschädigung des Werkstücks die Folgekosten berechnet.			- Ein Innenradius von min. 5 mm ist bei Keramik notwendig. - Alle Einbaugeräte und Spülen müssen zwingend bauseitig unterstützt werden. - Ein Mindeststegmaß von 50 mm muss zwingend eingehalten werden.	

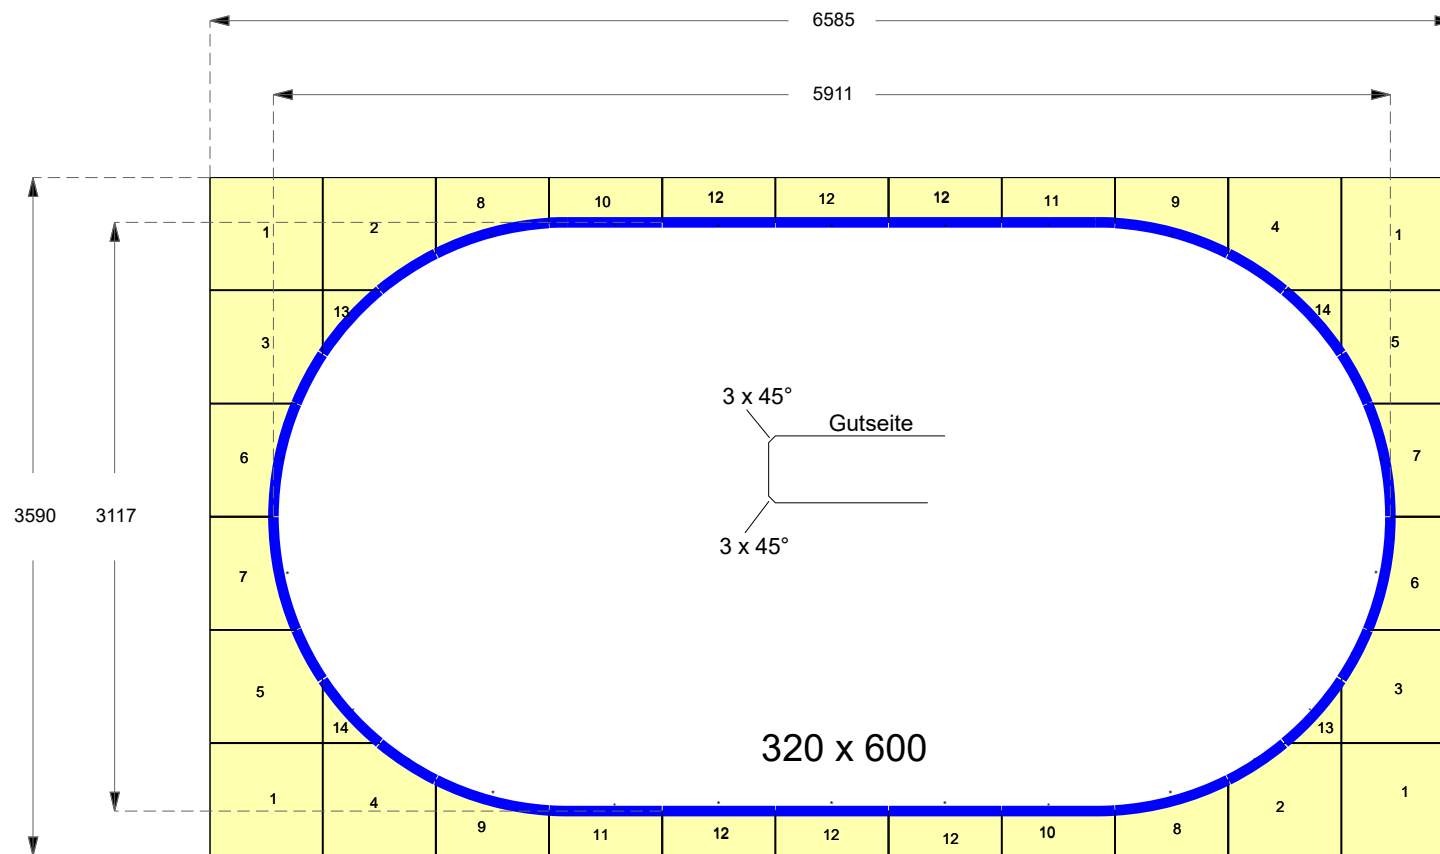

Kante - Fase

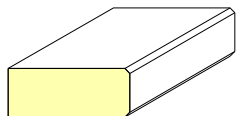


Kunde: conZero		Kundennummer:	Allgemeintoleranz Stahl: DIN ISO 2768-1	Für diese technische Zeichnung behalten wir uns alle Rechte vor. Sie darf ohne unsere Geneh- migung weder vervielfältigt, noch an dritte Personen weiter gegeben werden!	Maßstab: 1 : 40	Auftrags-Nr.: poovq3260-1	
Komm.:			Allgemeintoleranz für Naturstein, Keramik oder Quarzkomposit: DIN 18332 <60cm ± 1mm >60cm ± 2mm				
Material:		Oberfläche:		Zeichnungen zeigen die Ansicht der späteren sichtbaren Seite des Materials.	Datum: 23.02.2021		
ex Werk:	KW:	Dicke:	mm				
Name:	- Änderungen aus technischen Gründen behalten wir uns auch nach Freigabe vor. - Bei Nichteinhaltung der Verarbeitungsrichtlinien werden bei Bruch oder Beschädigung des Werkstücks die Folgekosten berechnet.			- Ein Innenradius von min. 5 mm ist bei Keramik notwendig. - Alle Einbaugeräte und Spülen müssen zwingend bauseitig unterstützt werden. - Ein Mindeststegmaß von 50 mm muss zwingend eingehalten werden.			

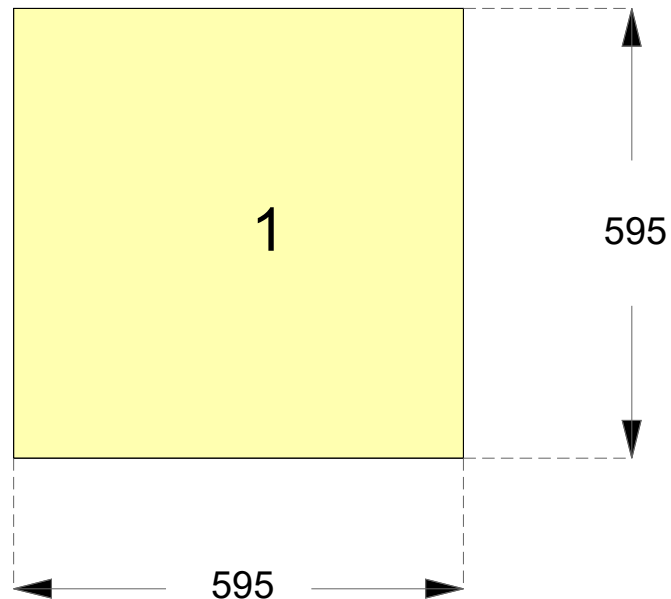


4 Stück


Kunde: conZero		Kundennummer:	Allgemeintoleranz Stahl: DIN ISO 2768-1	Für diese technische Zeichnung behalten wir uns alle Rechte vor. Sie darf ohne unsere Genehmigung weder vervielfältigt, noch an dritte Personen weiter gegeben werden!	Maßstab1 : 10	Auftrags-Nr.: poovq3260-1
Komm.:			Allgemeintoleranz für Naturstein, Keramik oder Quarzkomposit: DIN 18332			
Material:		Oberfläche:	<60cm ± 1mm >60cm ± 2mm			Zeichnungen zeigen die Ansicht der späteren sichtbaren Seite des Materials.
ex Werk:		KW:	Dicke: mm			
Name:		- Änderungen aus technischen Gründen behalten wir uns auch nach Freigabe vor. - Bei Nichteinhaltung der Verarbeitungsrichtlinien werden bei Bruch oder Beschädigung des Werkstücks die Folgekosten berechnet.			- Ein Innenradius von min. 5 mm ist bei Keramik notwendig. - Alle Einbaugeräte und Spalten müssen zwingend bauseitig unterstützt werden. - Ein Mindeststegmaß von 50 mm muss zwingend eingehalten werden.	

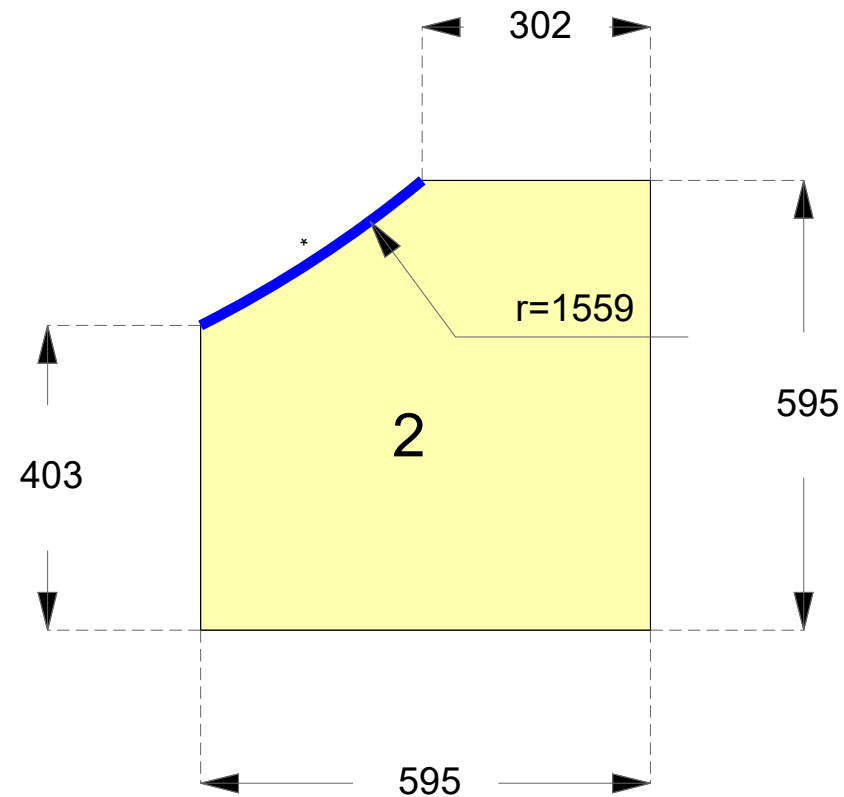


2 Stück

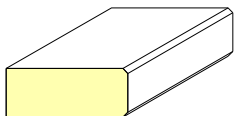


Kunde: conZero		Kundennummer:	Allgemeintoleranz Stahl: DIN ISO 2768-1	Für diese technische Zeichnung behalten wir uns alle Rechte vor. Sie darf ohne unsere Genehmigung weder vervielfältigt, noch an dritte Personen weiter gegeben werden!	Maßstab: 1 : 10	Auftrags-Nr.: poovq3260-1
Komm.:			Allgemeintoleranz für Naturstein, Keramik oder Quarzkomposit: DIN 18332			
Material:		Oberfläche:	<60cm ± 1mm >60cm ± 2mm	Zeichnungen zeigen die Ansicht der späteren sichtbaren Seite des Materials.	Datum: 23.02.2021	
ex Werk: KW:		Dicke: mm				
Name:	- Änderungen aus technischen Gründen behalten wir uns auch nach Freigabe vor. - Bei Nichteinhaltung der Verarbeitungsrichtlinien werden bei Bruch oder Beschädigung des Werkstücks die Folgekosten berechnet.			- Ein Innenradius von min. 5 mm ist bei Keramik notwendig. - Alle Einbaugeräte und Spülen müssen zwingend bauseitig unterstützt werden. - Ein Mindeststegmaß von 50 mm muss zwingend eingehalten werden.		

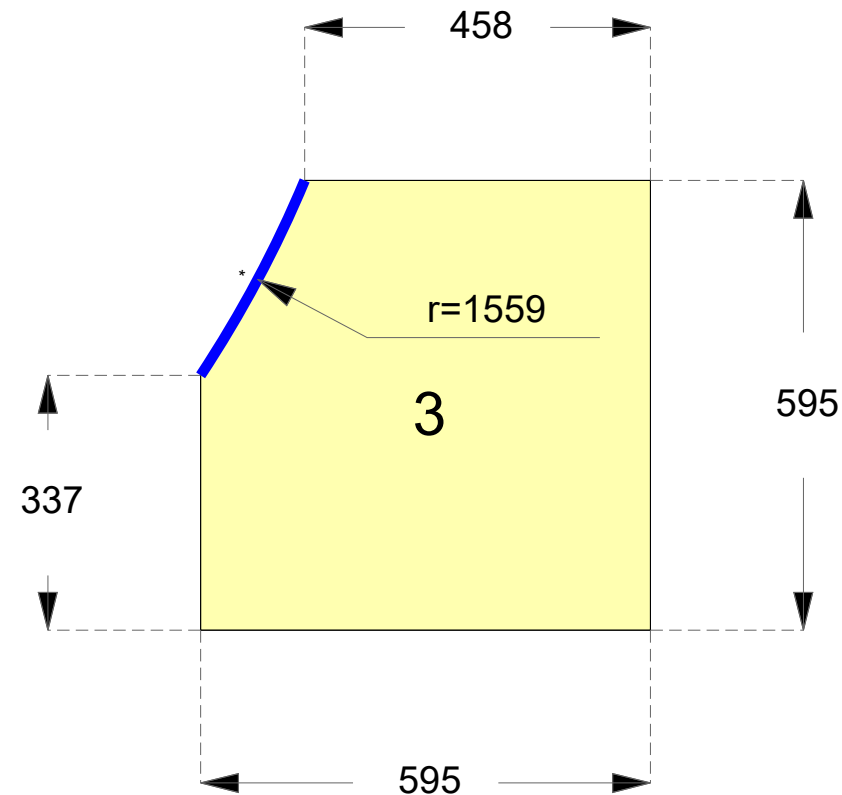


2 Stück

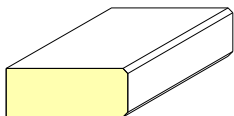


Kunde: conZero		Kundennummer:	Allgemeintoleranz Stahl: DIN ISO 2768-1	FA/r diese technische Zeichnung behalten wir uns alle Rechte vor. Sie darf ohne unsere Geneh- migung weder vervielfältigt noch an dritte Personen weiter gegeben werden!	Maßstab : 10	 Auftrags-Nr.: poovq3260-1
Komm.:			Allgemeintoleranz für Naturstein, Keramik oder Quarzkomposit: DIN 18332			
Material:		Oberfläche:	<60cm ± 1mm >60cm ± 2mm	Zeichnungen zeigen die Ansicht der späteren sichtbaren Seite des Materials.		Datum: 23.02.2021
ex Werk:		KW:	Dicke: mm	- Änderungen aus technischen Gründen behalten wir uns auch nach Freigabe vor. - Bei Nichteinhaltung der Verarbeitungsrichtlinien werden bei Bruch oder Beschädigung des Werkstücks die Folgekosten berechnet. - Ein Innenradius von min. 5 mm ist bei Keramik notwendig. - Alle Einbaugeräte und Spalten müssen zwingend bauseitig unterstützt werden. - Ein Mindeststegmaß von 50 mm muss zwingend eingehalten werden.		
Name:						

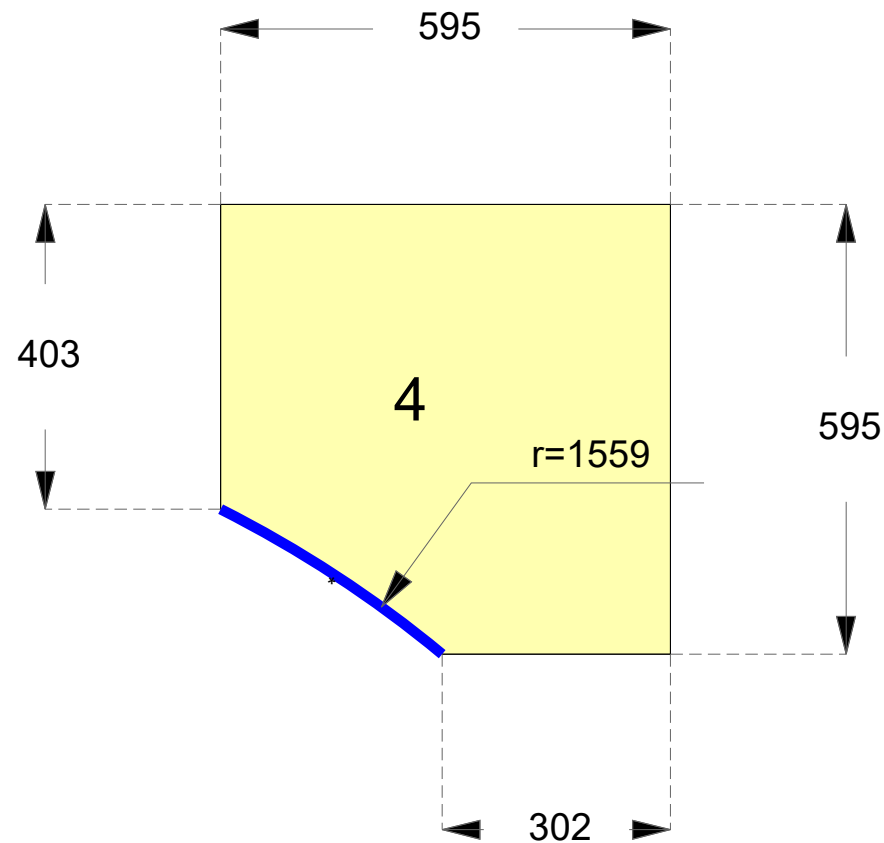


2 Stück

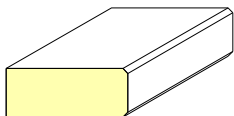


Kunde: conZero		Kundennummer:	Allgemeintoleranz Stahl: DIN ISO 2768-1	Für diese technische Zeichnung behalten wir uns alle Rechte vor. Sie darf ohne unsere Genehmigung weder vervielfältigt, noch an dritte Personen weiter gegeben werden!	Maßstab: 1 : 10	Auftrags-Nr.: poovq3260-1
Komm.:			Allgemeintoleranz für Naturstein, Keramik oder Quarzkomposit: DIN 18332		 Poolsysteme ohne Beton	
Material:		Oberfläche:	<60cm ± 1mm >60cm ± 2mm	Zeichnungen zeigen die Ansicht der späteren sichtbaren Seite des Materials.		Datum: 23.02.2021
ex Werk: KW:		Dicke: mm				
Name:		- Änderungen aus technischen Gründen behalten wir uns auch nach Freigabe vor. - Bei Nichteinhaltung der Verarbeitungsrichtlinien werden bei Bruch oder Beschädigung des Werkstücks die Folgekosten berechnet.			- Ein Innenradius von min. 5 mm ist bei Keramik notwendig. - Alle Einbaugeräte und Spülen müssen zwingend bauseitig unterstützt werden. - Ein Mindeststegmaß von 50 mm muss zwingend eingehalten werden.	

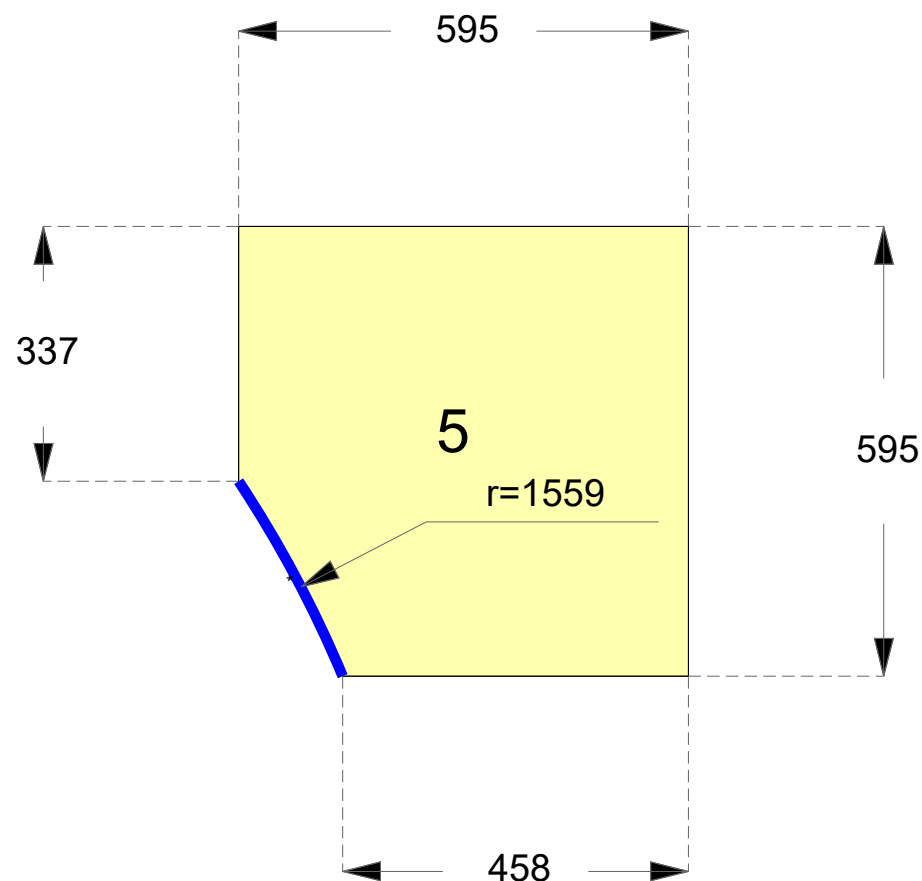


2 Stück

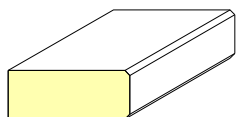


Kunde: conZero		Kundennummer:	Allgemeintoleranz Stahl: DIN ISO 2768-1	FA/r diese technische Zeichnung behalten wir uns alle Rechte vor. Sie darf ohne unsere Geneh- migung weder vervielfältigt noch an dritte Personen weiter gegeben werden!	 Poolsysteme ohne Beton	Auftrags-Nr.: poovq3260-1
Komm.:			Allgemeintoleranz für Naturstein, Keramik oder Quarzkomposit: DIN 18332 <60cm ± 1mm >60cm ± 2mm			
Material:		Oberfläche:		Zeichnungen zeigen die Ansicht der späteren sichtbaren Seite des Materials.	Datum: 23.02.2021	
ex Werk: KW:		Dicke: mm				
Name:		- Änderungen aus technischen Gründen behalten wir uns auch nach Freigabe vor. - Bei Nichteinhaltung der Verarbeitungsrichtlinien werden bei Bruch oder Beschädigung des Werkstücks die Folgekosten berechnet.				

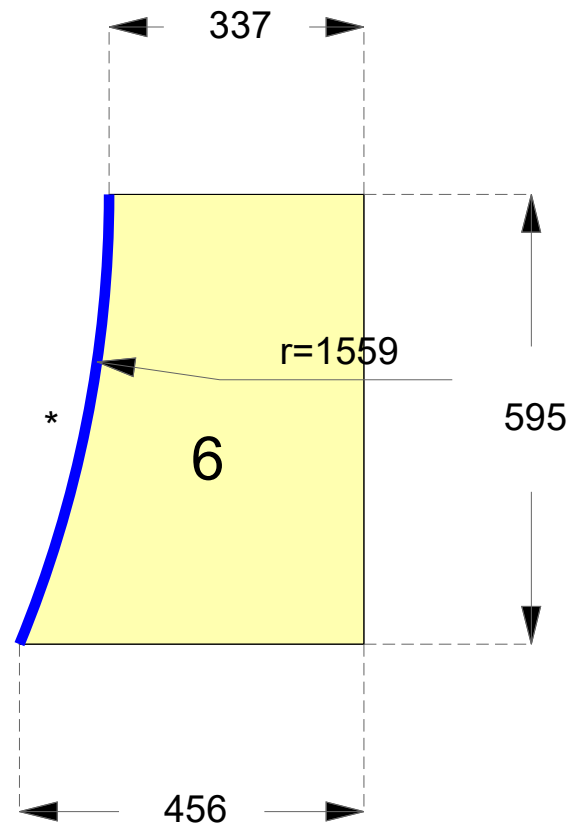


2 Stück

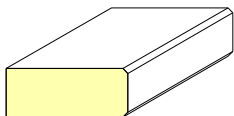


Kunde: conZero		Kundennummer:	Allgemeintoleranz Stahl: DIN ISO 2768-1	FA/r diese technische Zeichnung behalten wir uns alle Rechte vor. Sie darf ohne unsere Genehmigung weder vervielfältigt noch an dritte Personen weiter gegeben werden!	MaÄYstab1 : 10	Auftrags-Nr.: poovq3260-1
Komm.:			Allgemeintoleranz fÄ% Naturstein, Keramik oder Quarzkomposit: DIN 18332			
Material:		OberflÄ%che:	<60cm Ät 1mm >60cm Ät 2mm	Zeichnungen zeigen die Ansicht der spÄteren sichtbaren Seite des Materials.	Datum: 23.02.2021	
ex Werk: KW:		Dicke: mm				
Name:		- Änderungen aus technischen GrÄnden behalten wir uns auch nach Freigabe vor. - Bei Nichteinhaltung der Verarbeitungsrichtlinien werden bei Bruch oder BeschÄdigung des WerkstÄcks die Folgekosten berechnet.			- Ein Innenradius von min. 5 mm ist bei Keramik notwendig. - Alle EinbaugerÄte und SpÄtlen mÄssen zwingend bauseitig unterstÄtzt werden. - Ein MindeststegmÄÄ von 50 mm muss zwingend eingehalten werden.	

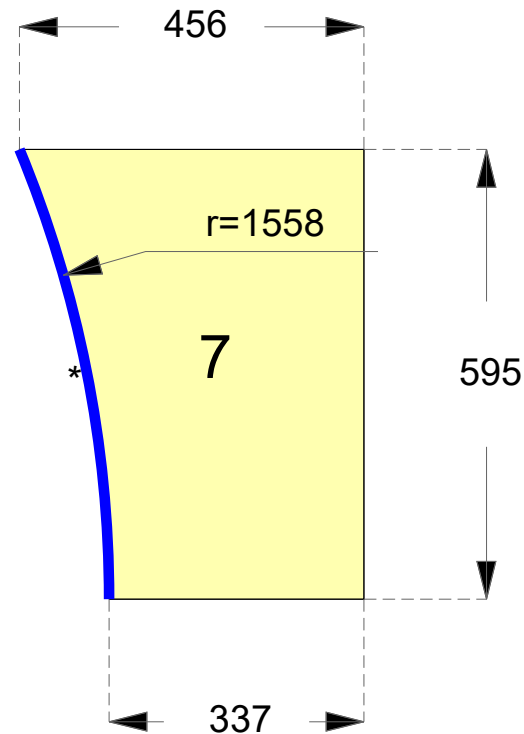


2 Stück

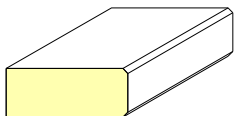


Kunde: conZero		Kundennummer:	Allgemeintoleranz Stahl: DIN ISO 2768-1	FA/r diese technische Zeichnung behalten wir uns alle Rechte vor. Sie darf ohne unsere Genehmigung weder vervielfältigt noch an dritte Personen weiter gegeben werden!	Maßstab : 10	Auftrags-Nr.: poovq3260-1
Komm.:			Allgemeintoleranz für Naturstein, Keramik oder Quarzkomposit: DIN 18332		 Poolsysteme ohne Beton	
Material:		Oberfläche:	<60cm ± 1mm >60cm ± 2mm	Zeichnungen zeigen die Ansicht der späteren sichtbaren Seite des Materials.	Datum: 23.02.2021	
ex Werk: KW:		Dicke: mm				
Name:		- Änderungen aus technischen Gründen behalten wir uns auch nach Freigabe vor. - Bei Nichteinhaltung der Verarbeitungsrichtlinien werden bei Bruch oder Beschädigung des Werkstücks die Folgekosten berechnet.			- Ein Innenradius von min. 5 mm ist bei Keramik notwendig. - Alle Einbaugeräte und Spalten müssen zwingend bauseitig unterstützt werden. - Ein Mindeststegmaß von 50 mm muss zwingend eingehalten werden.	

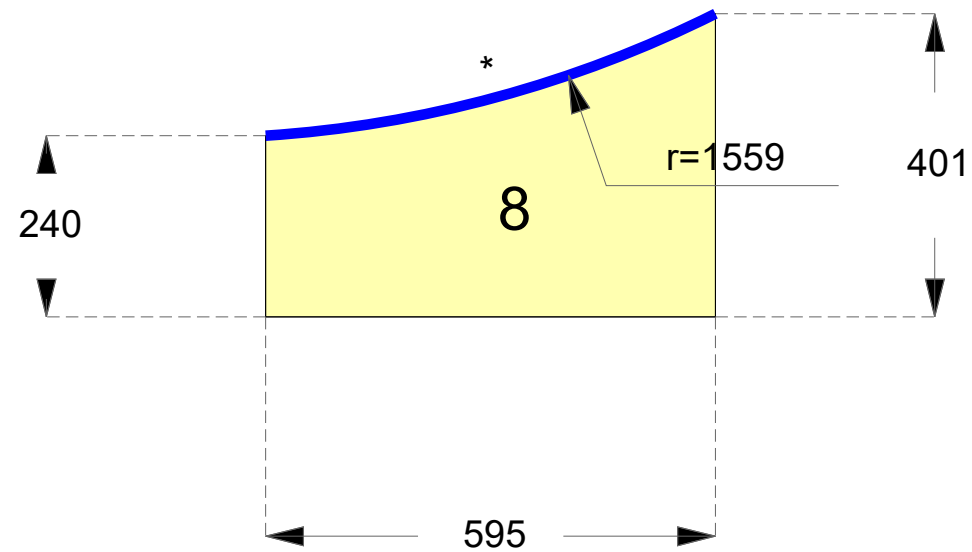


2 Stück

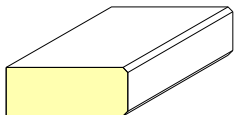


Kunde: conZero		Kundennummer:	Allgemeintoleranz Stahl: DIN ISO 2768-1	Für diese technische Zeichnung behalten wir uns alle Rechte vor. Sie darf ohne unsere Genehmigung weder vervielfältigt, noch an dritte Personen weiter gegeben werden!	Maßstab: 1 : 10	Auftrags-Nr.: poovq3260-1
Komm.:			Allgemeintoleranz für Naturstein, Keramik oder Quarzkomposit: DIN 18332		 Poolsysteme ohne Beton	
Material:		Oberfläche:	<60cm ± 1mm >60cm ± 2mm	Zeichnungen zeigen die Ansicht der späteren sichtbaren Seite des Materials.		Datum: 23.02.2021
ex Werk: KW:		Dicke: mm				
Name:		- Änderungen aus technischen Gründen behalten wir uns auch nach Freigabe vor. - Bei Nichteinhaltung der Verarbeitungsrichtlinien werden bei Bruch oder Beschädigung des Werkstücks die Folgekosten berechnet.			- Ein Innenradius von min. 5 mm ist bei Keramik notwendig. - Alle Einbaugeräte und Spülen müssen zwingend bauseitig unterstützt werden. - Ein Mindeststegmaß von 50 mm muss zwingend eingehalten werden.	

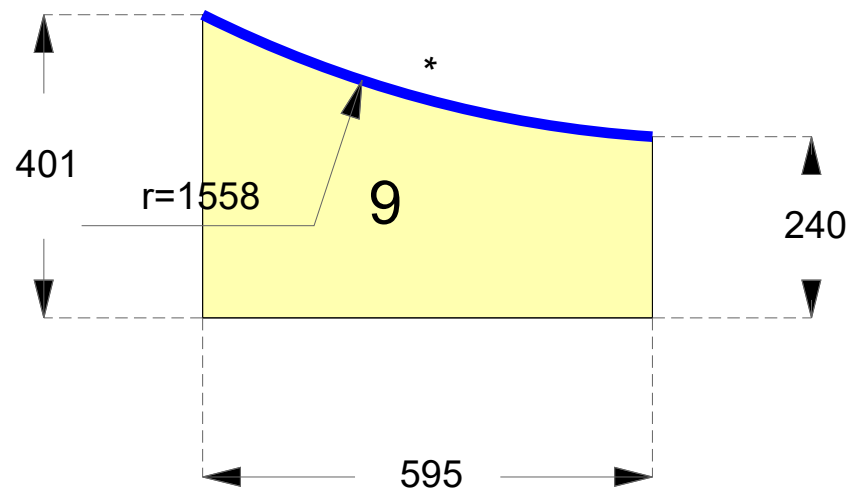


2 Stück

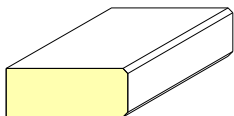


Kunde: conZero		Kundennummer:	Allgemeintoleranz Stahl: DIN ISO 2768-1	Für diese technische Zeichnung behalten wir uns alle Rechte vor. Sie darf ohne unsere Geneh- migung weder vervielfältigt, noch an dritte Personen weiter gegeben werden!	Maßstab: 1 : 10	Auftrags-Nr.: poovq3260-1
Komm.:			Allgemeintoleranz für Naturstein, Keramik oder Quarzkomposit: DIN 18332		 Poolsysteme ohne Beton	
Material:		Oberfläche:	<60cm ± 1mm >60cm ± 2mm	Zeichnungen zeigen die Ansicht der späteren sichtbaren Seite des Materials.		Datum: 23.02.2021
ex Werk: KW:		Dicke: mm				
Name:	- Änderungen aus technischen Gründen behalten wir uns auch nach Freigabe vor. - Bei Nichteinhaltung der Verarbeitungsrichtlinien werden bei Bruch oder Beschädigung des Werkstücks die Folgekosten berechnet.			- Ein Innenradius von min. 5 mm ist bei Keramik notwendig. - Alle Einbaugeräte und Spülen müssen zwingend bauseitig unterstützt werden. - Ein Mindeststegmaß von 50 mm muss zwingend eingehalten werden.		

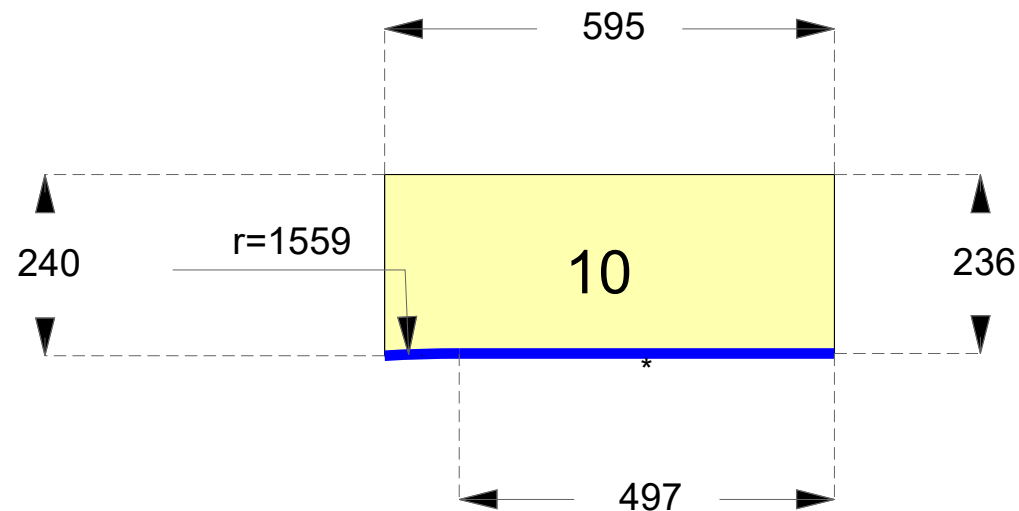


2 Stück

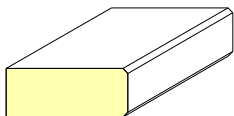


Kunde: conZero		Kundennummer:	Allgemeintoleranz Stahl: DIN ISO 2768-1	FA/r diese technische Zeichnung behalten wir uns alle Rechte vor. Sie darf ohne unsere Genehmigung weder vervielfältigt noch an dritte Personen weiter gegeben werden!	Maßstab : 10	Auftrags-Nr.: poovq3260-1
Komm.:			Allgemeintoleranz für Naturstein, Keramik oder Quarzkomposit: DIN 18332			
Material:		Oberfläche:	<60cm ± 1mm >60cm ± 2mm	Zeichnungen zeigen die Ansicht der späteren sichtbaren Seite des Materials.	Datum: 23.02.2021	
ex Werk: KW:		Dicke: mm				
Name:		- Änderungen aus technischen Gründen behalten wir uns auch nach Freigabe vor. - Bei Nichteinhaltung der Verarbeitungsrichtlinien werden bei Bruch oder Beschädigung des Werkstücks die Folgekosten berechnet.			- Ein Innenradius von min. 5 mm ist bei Keramik notwendig. - Alle Einbaugeräte und Spalten müssen zwingend bauseitig unterstützt werden. - Ein Mindeststegmaß von 50 mm muss zwingend eingehalten werden.	

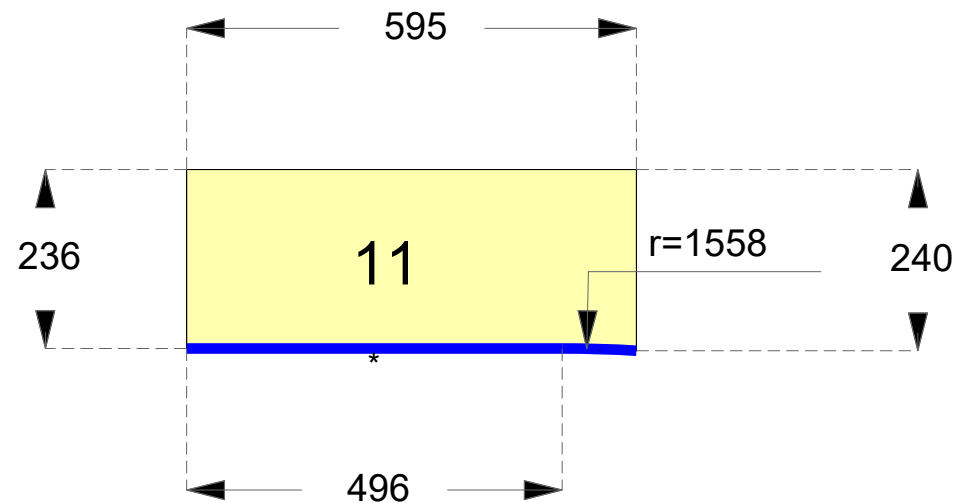


2 Stück

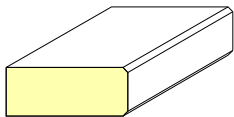


Kunde: conZero		Kundennummer:	Allgemeintoleranz Stahl: DIN ISO 2768-1	Für diese technische Zeichnung behalten wir uns alle Rechte vor. Sie darf ohne unsere Genehmigung weder vervielfältigt, noch an dritte Personen weiter gegeben werden!	Maßstab: 1 : 10	Auftrags-Nr.: poovq3260-1
Komm.:			Allgemeintoleranz für Naturstein, Keramik oder Quarzkomposit: DIN 18332		 Poolsysteme ohne Beton	
Material:		Oberfläche:	<60cm ± 1mm >60cm ± 2mm	Zeichnungen zeigen die Ansicht der späteren sichtbaren Seite des Materials.		Datum: 23.02.2021
ex Werk:	KW:	Dicke: mm				
Name:	- Änderungen aus technischen Gründen behalten wir uns auch nach Freigabe vor. - Bei Nichteinhaltung der Verarbeitungsrichtlinien werden bei Bruch oder Beschädigung des Werkstücks die Folgekosten berechnet.			- Ein Innenradius von min. 5 mm ist bei Keramik notwendig. - Alle Einbaugeräte und Spülen müssen zwingend bauseitig unterstützt werden. - Ein Mindeststegmaß von 50 mm muss zwingend eingehalten werden.		

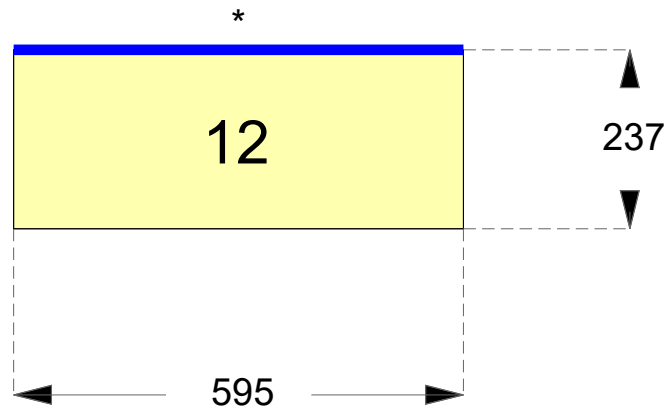


6 Stück

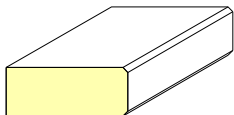


Kunde: conZero		Kundennummer:	Allgemeintoleranz Stahl: DIN ISO 2768-1	Für diese technische Zeichnung behalten wir uns alle Rechte vor. Sie darf ohne unsere Genehmigung weder vervielfältigt noch an dritte Personen weiter gegeben werden!	Maßstab : 10	Auftrags-Nr.: poovq3260-1
Komm.:			Allgemeintoleranz für Naturstein, Keramik oder Quarzkomposit: DIN 18332		 conZero Poolsysteme ohne Beton	
Material:		Oberfläche:	<60cm ± 1mm >60cm ± 2mm	Zeichnungen zeigen die Ansicht der späteren sichtbaren Seite des Materials.		
ex Werk:		KW:	Dicke: mm			
Name:		- Änderungen aus technischen Gründen behalten wir uns auch nach Freigabe vor. - Bei Nichteinhaltung der Verarbeitungsrichtlinien werden bei Bruch oder Beschädigung des Werkstücks die Folgekosten berechnet.			- Ein Innenradius von min. 5 mm ist bei Keramik notwendig. - Alle Einbaugeräte und Spalten müssen zwingend bauseitig unterstützt werden. - Ein Mindeststegmaß von 50 mm muss zwingend eingehalten werden.	

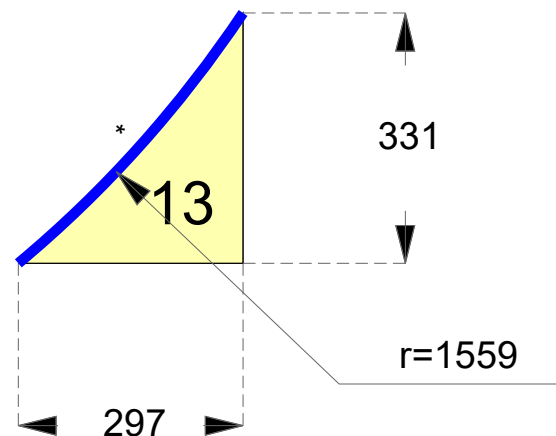


2 Stück

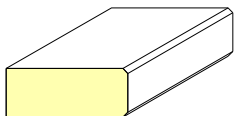


Kunde: conZero		Kundennummer:	Allgemeintoleranz Stahl: DIN ISO 2768-1	FA/r diese technische Zeichnung behalten wir uns alle Rechte vor. Sie darf ohne unsere Genehmigung weder vervielfältigt noch an dritte Personen weiter gegeben werden!	Maßstab: 1 : 10	Auftrags-Nr.: poovq3260-1
Komm.:			Allgemeintoleranz für Naturstein, Keramik oder Quarzkomposit: DIN 18332		 Poolsysteme ohne Beton	
Material:		Oberfläche:	<60cm ± 1mm >60cm ± 2mm	Zeichnungen zeigen die Ansicht der späteren sichtbaren Seite des Materials.	Datum: 23.02.2021	
ex Werk: KW:		Dicke: mm				
Name:		- Änderungen aus technischen Gründen behalten wir uns auch nach Freigabe vor. - Bei Nichteinhaltung der Verarbeitungsrichtlinien werden bei Bruch oder Beschädigung des Werkstücks die Folgekosten berechnet.			- Ein Innenradius von min. 5 mm ist bei Keramik notwendig. - Alle Einbaugeräte und Spülen müssen zwingend bauseitig unterstützt werden. - Ein Mindeststegmaß von 50 mm muss zwingend eingehalten werden.	

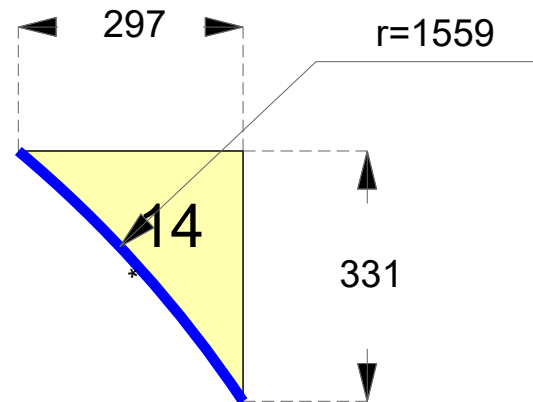

2 Stück

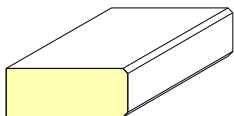


Kunde: conZero		Kundennummer:	Allgemeintoleranz Stahl: DIN ISO 2768-1	Für diese technische Zeichnung behalten wir uns alle Rechte vor. Sie darf ohne unsere Genehmigung weder vervielfältigt, noch an dritte Personen weiter gegeben werden!	Maßstab: 1 : 10	Auftrags-Nr.: poovq3260-1
Komm.:			Allgemeintoleranz für Naturstein, Keramik oder Quarzkomposit: DIN 18332		 Poolsysteme ohne Beton	
Material:		Oberfläche:	<60cm ± 1mm >60cm ± 2mm	Zeichnungen zeigen die Ansicht der späteren sichtbaren Seite des Materials.		Datum: 23.02.2021
ex Werk: KW:		Dicke: mm				
Name:		- Änderungen aus technischen Gründen behalten wir uns auch nach Freigabe vor. - Bei Nichteinhaltung der Verarbeitungsrichtlinien werden bei Bruch oder Beschädigung des Werkstücks die Folgekosten berechnet.		- Ein Innenradius von min. 5 mm ist bei Keramik notwendig. - Alle Einbaugeräte und Spülen müssen zwingend bauseitig unterstützt werden. - Ein Mindeststegmaß von 50 mm muss zwingend eingehalten werden.		

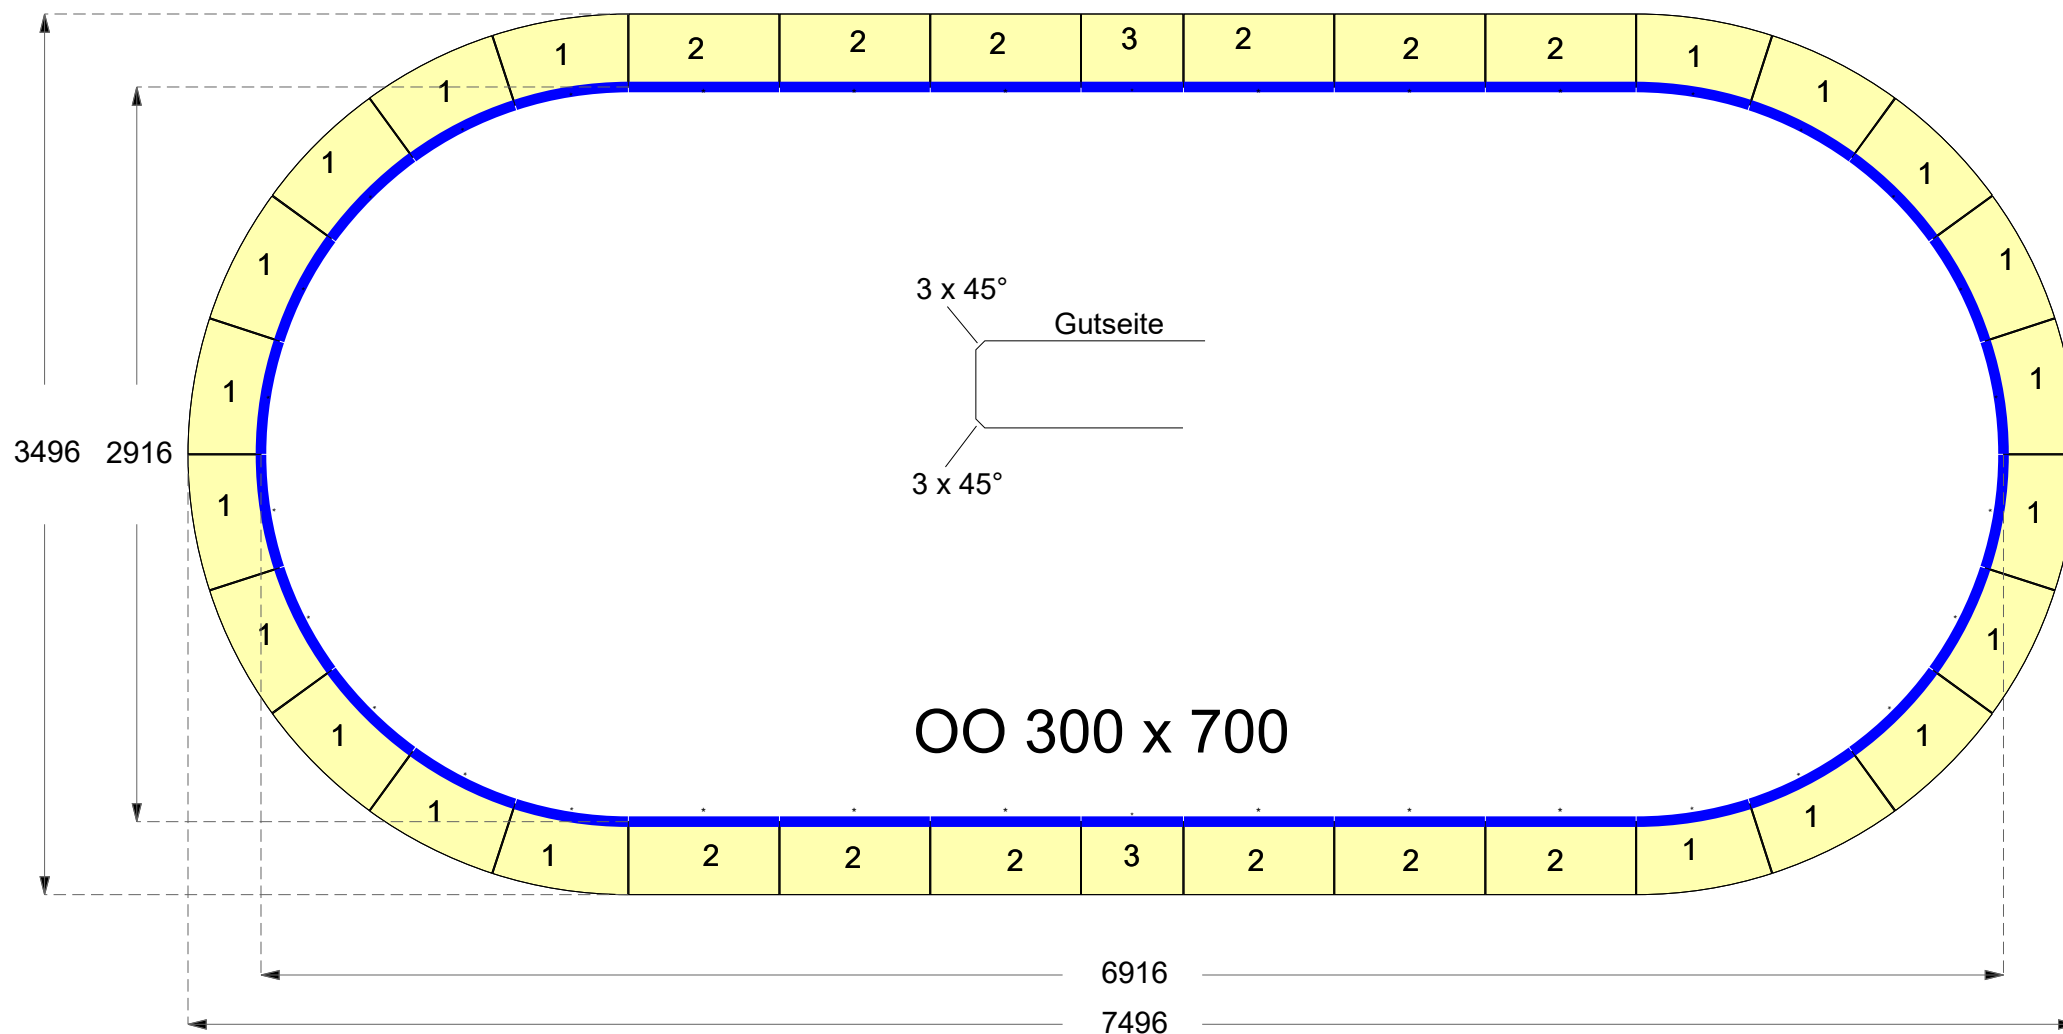


OO 300 x 700


Kante - Fase

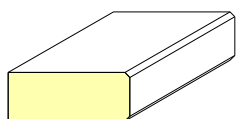


Kunde:		Kundennummer:	Allgemeintoleranz Stahl: DIN ISO 2768-1	Für diese technische Zeichnung behalten wir uns alle Rechte vor. Sie darf ohne unsere Geneh- migung weder vervielfältigt, noch an dritte Personen weiter gegeben werden!	 conZero Poolsysteme ohne Beton	Auftrags-Nr.: poovo3070-1
Komm.:						
Material:		Oberfläche:	Allgemeintoleranz für Naturstein, Keramik oder Quarzkomposit: DIN 18332 <60cm ± 1mm >60cm ± 2mm	Zeichnungen zeigen die Ansicht der späteren sichtbaren Seite des Materials.		Datum: 17.02.2021
ex Werk:		KW:				
Name:		- Änderungen aus technischen Gründen behalten wir uns auch nach Freigabe vor. - Bei Nichteinhaltung der Verarbeitungsrichtlinien werden bei Bruch oder Beschädigung des Werkstücks die Folgekosten berechnet.			- Ein Innenradius von min. 5 mm ist bei Keramik notwendig. - Alle Einbaugeräte und Spülen müssen zwingend bauseitig unterstützt werden. - Ein Mindeststegmaß von 50 mm muss zwingend eingehalten werden.	

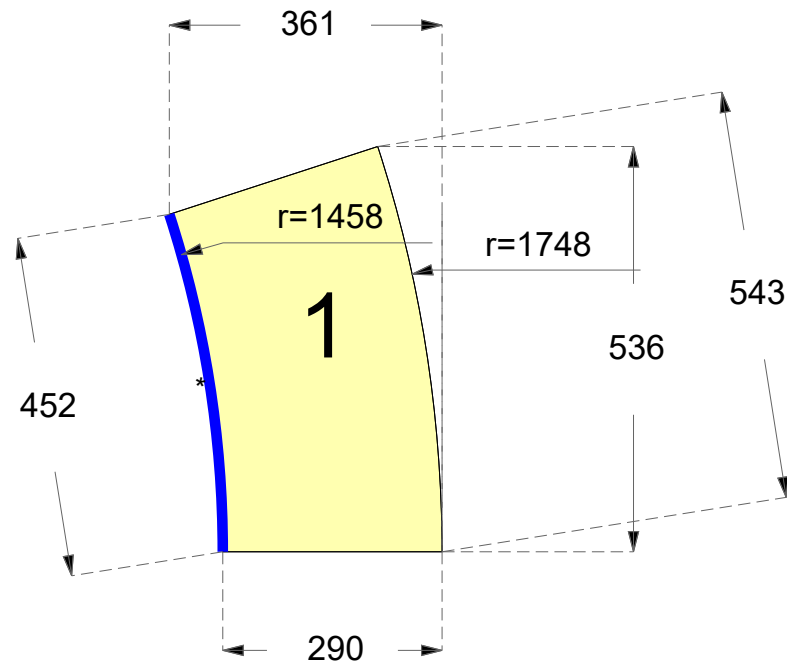


20 Stück

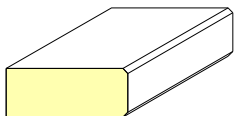


Kunde:		Kundennummer:	Allgemeintoleranz Stahl: DIN ISO 2768-1	Für diese technische Zeichnung behalten wir uns alle Rechte vor. Sie darf ohne unsere Geneh- migung weder vervielfältigt, noch an dritte Personen weiter gegeben werden!	Maßstab: 1 : 10	Auftrags-Nr.: poovo3070-1
Komm.:			Allgemeintoleranz für Naturstein, Keramik oder Quarzkomposit: DIN 18332		 Poolsysteme ohne Beton	
Material:		Oberfläche:	<60cm ± 1mm >60cm ± 2mm	Zeichnungen zeigen die Ansicht der späteren sichtbaren Seite des Materials.		Datum: 17.02.2021
ex Werk:		Dicke:	mm			
Name:		- Änderungen aus technischen Gründen behalten wir uns auch nach Freigabe vor. - Bei Nichteinhaltung der Verarbeitungsrichtlinien werden bei Bruch oder Beschädigung des Werkstücks die Folgekosten berechnet.			- Ein Innenradius von min. 5 mm ist bei Keramik notwendig. - Alle Einbaugeräte und Spülen müssen zwingend bauseitig unterstützt werden. - Ein Mindeststegmaß von 50 mm muss zwingend eingehalten werden.	

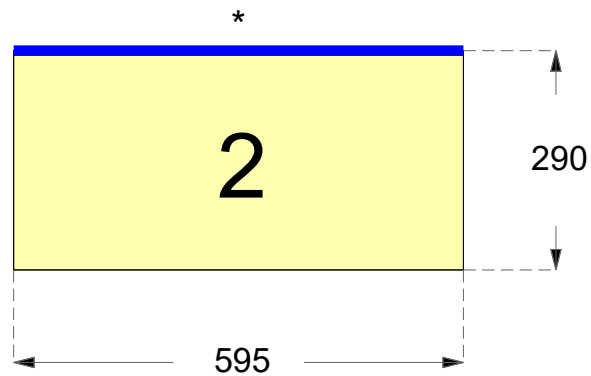


12 Stück

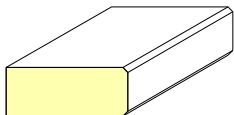


Kunde:		Kundennummer:	Allgemeintoleranz Stahl: DIN ISO 2768-1	Für diese technische Zeichnung behalten wir uns alle Rechte vor. Sie darf ohne unsere Geneh- migung weder vervielfältigt, noch an dritte Personen weiter gegeben werden!	Maßstab: 1 : 10	Auftrags-Nr.: poovo3070-1
Komm.:			Allgemeintoleranz für Naturstein, Keramik oder Quarzkomposit: DIN 18332			
Material:		Oberfläche:	<60cm ± 1mm >60cm ± 2mm	Zeichnungen zeigen die Ansicht der späteren sichtbaren Seite des Materials.		Datum: 17.02.2021
ex Werk:		Dicke:	mm			
Name:		- Änderungen aus technischen Gründen behalten wir uns auch nach Freigabe vor. - Bei Nichteinhaltung der Verarbeitungsrichtlinien werden bei Bruch oder Beschädigung des Werkstücks die Folgekosten berechnet.			- Ein Innenradius von min. 5 mm ist bei Keramik notwendig. - Alle Einbaugeräte und Spülen müssen zwingend bauseitig unterstützt werden. - Ein Mindeststegmaß von 50 mm muss zwingend eingehalten werden.	

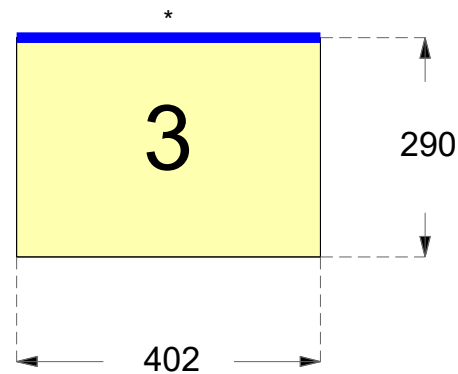



2 Stück

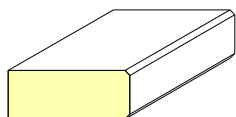

Kunde:		Kundennummer:	Allgemeintoleranz Stahl: DIN ISO 2768-1	Für diese technische Zeichnung behalten wir uns alle Rechte vor. Sie darf ohne unsere Geneh- migung weder vervielfältigt, noch an dritte Personen weiter gegeben werden!	Maßstab: 1 : 10	Auftrags-Nr.: poovo3070-1
Komm.:			Allgemeintoleranz für Naturstein, Keramik oder Quarzkomposit: DIN 18332		 Poolsysteme ohne Beton	
Material:		Oberfläche:	<60cm ± 1mm >60cm ± 2mm	Zeichnungen zeigen die Ansicht der späteren sichtbaren Seite des Materials.		Datum: 17.02.2021
ex Werk:	KW:	Dicke:	mm			
Name:		- Änderungen aus technischen Gründen behalten wir uns auch nach Freigabe vor. - Bei Nichteinhaltung der Verarbeitungsrichtlinien werden bei Bruch oder Beschädigung des Werkstücks die Folgekosten berechnet.			- Ein Innenradius von min. 5 mm ist bei Keramik notwendig. - Alle Einbaugeräte und Spülen müssen zwingend bauseitig unterstützt werden. - Ein Mindeststegmaß von 50 mm muss zwingend eingehalten werden.	

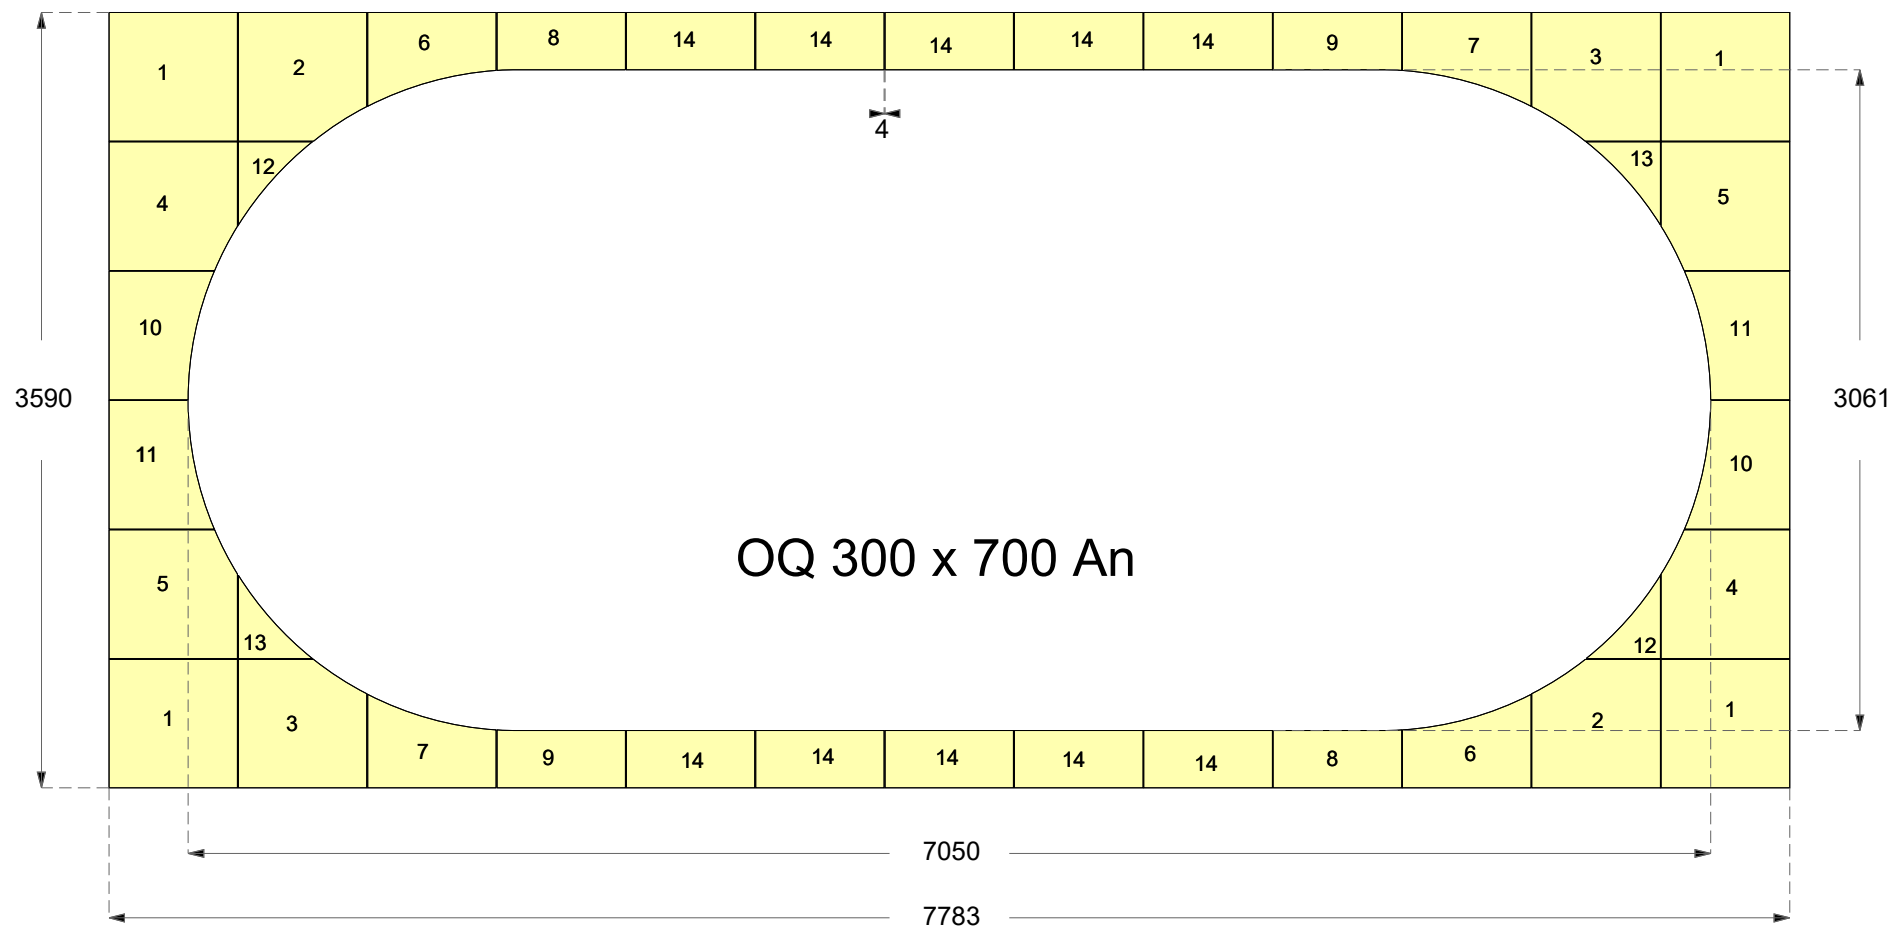


 Kunde: conZero		Kundennummer:	Allgemeintoleranz Stahl: DIN ISO 2768-1	Für diese technische Zeichnung behalten wir uns alle Rechte vor. Sie darf ohne unsere Genehmigung weder vervielfältigt, noch an dritte Personen weiter gegeben werden!	 conZero Poolsysteme ohne Beton	Auftrags-Nr.: poovq3070-0
Komm.:			Allgemeintoleranz für Naturstein, Keramik oder Quarzkomposit: DIN 18332			
Material:		Oberfläche:	<60cm ± 1mm >60cm ± 2mm	Zeichnungen zeigen die Ansicht der späteren sichtbaren Seite des Materials.	Datum: 23.02.2021	
ex Werk: KW:		Dicke: mm				
Name:	- Änderungen aus technischen Gründen behalten wir uns auch nach Freigabe vor. - Bei Nichteinhaltung der Verarbeitungsrichtlinien werden bei Bruch oder Beschädigung des Werkstücks die Folgekosten berechnet.			- Ein Innenradius von min. 5 mm ist bei Keramik notwendig. - Alle Einbaugeräte und Spülen müssen zwingend bauseitig unterstützt werden. - Ein Mindeststegmaß von 50 mm muss zwingend eingehalten werden.		

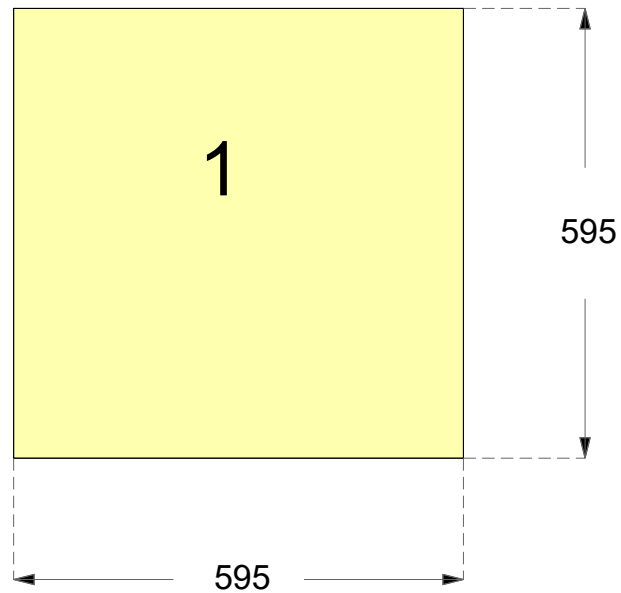


4 Stück

Kunde: conZero		Kundennummer:	Allgemeintoleranz Stahl: DIN ISO 2768-1	Für diese technische Zeichnung behalten wir uns alle Rechte vor. Sie darf ohne unsere Geneh- migung weder vervielfältigt, noch an dritte Personen weiter gegeben werden!	Maßstab: 1 : 10	Auftrags-Nr.: poovq3070-0
Komm.:			Allgemeintoleranz für Naturstein, Keramik oder Quarzkomposit: DIN 18332			
Material:		Oberfläche:	<60cm ± 1mm >60cm ± 2mm	Zeichnungen zeigen die Ansicht der späteren sichtbaren Seite des Materials.		Datum: 23.02.2021
ex Werk: KW:		Dicke: mm				
Name:		- Änderungen aus technischen Gründen behalten wir uns auch nach Freigabe vor. - Bei Nichteinhaltung der Verarbeitungsrichtlinien werden bei Bruch oder Beschädigung des Werkstücks die Folgekosten berechnet.			- Ein Innenradius von min. 5 mm ist bei Keramik notwendig. - Alle Einbaugeräte und Spülen müssen zwingend bauseitig unterstützt werden. - Ein Mindeststegmaß von 50 mm muss zwingend eingehalten werden.	

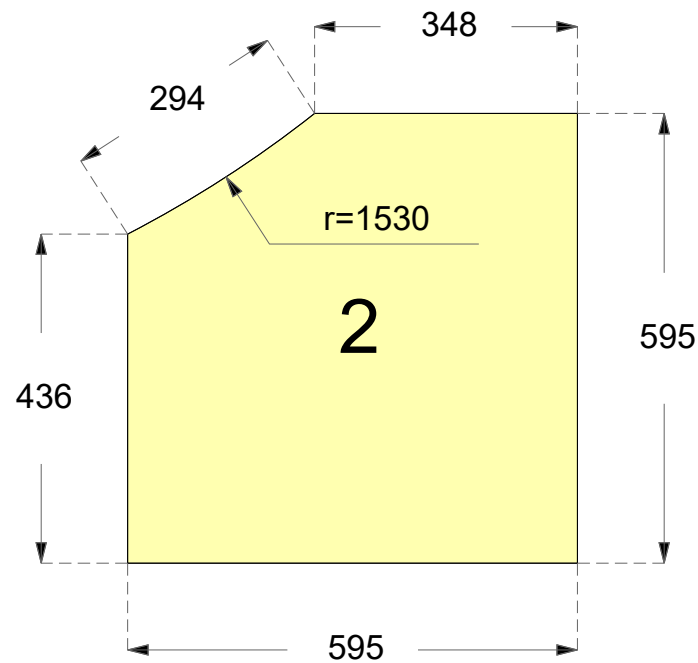


2 Stück

Kunde: conZero		Kundennummer:	Allgemeintoleranz Stahl: DIN ISO 2768-1	Für diese technische Zeichnung behalten wir uns alle Rechte vor. Sie darf ohne unsere Genehmigung weder vervielfältigt, noch an dritte Personen weiter gegeben werden!	Maßstab: 1 : 10	Auftrags-Nr.: poovq3070-0
Komm.:			Allgemeintoleranz für Naturstein, Keramik oder Quarzkomposit: DIN 18332			
Material:		Oberfläche:	<60cm ± 1mm >60cm ± 2mm	Zeichnungen zeigen die Ansicht der späteren sichtbaren Seite des Materials.		Datum: 23.02.2021
ex Werk: KW:		Dicke: mm				
Name:		- Änderungen aus technischen Gründen behalten wir uns auch nach Freigabe vor. - Bei Nichteinhaltung der Verarbeitungsrichtlinien werden bei Bruch oder Beschädigung des Werkstücks die Folgekosten berechnet.			- Ein Innenradius von min. 5 mm ist bei Keramik notwendig. - Alle Einbaugeräte und Spülen müssen zwingend bauseitig unterstützt werden. - Ein Mindeststegmaß von 50 mm muss zwingend eingehalten werden.	

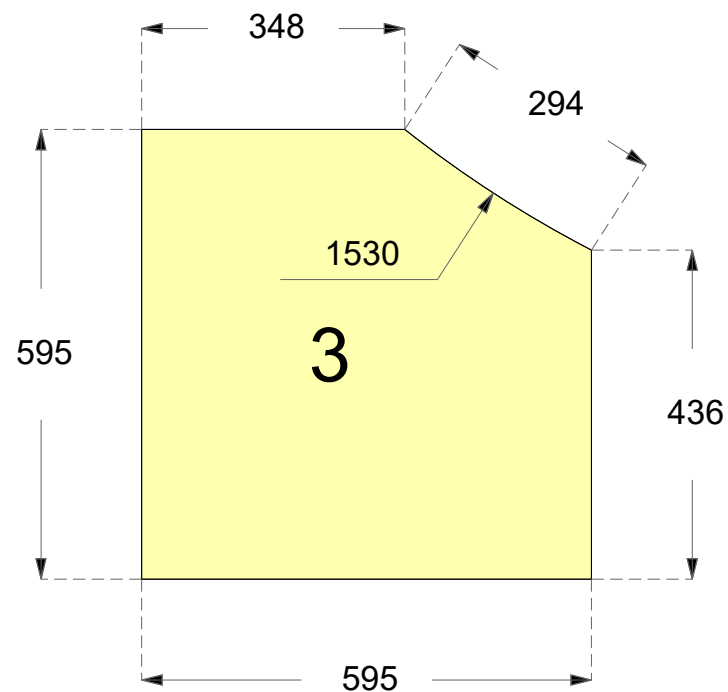


2 Stück

Kunde: conZero		Kundennummer:	Allgemeintoleranz Stahl: DIN ISO 2768-1	Für diese technische Zeichnung behalten wir uns alle Rechte vor. Sie darf ohne unsere Genehmigung weder vervielfältigt, noch an dritte Personen weiter gegeben werden!	 conZero Poolsysteme ohne Beton	Auftrags-Nr.: poovq3070-0
Komm.:			Allgemeintoleranz für Naturstein, Keramik oder Quarzkomposit: DIN 18332			
Material:		Oberfläche:	<60cm ± 1mm >60cm ± 2mm	Zeichnungen zeigen die Ansicht der späteren sichtbaren Seite des Materials.		Datum: 23.02.2021
ex Werk: KW:		Dicke: mm				
Name:		- Änderungen aus technischen Gründen behalten wir uns auch nach Freigabe vor. - Bei Nichteinhaltung der Verarbeitungsrichtlinien werden bei Bruch oder Beschädigung des Werkstücks die Folgekosten berechnet.		- Ein Innenradius von min. 5 mm ist bei Keramik notwendig. - Alle Einbaugeräte und Spülen müssen zwingend bauseitig unterstützt werden. - Ein Mindeststegmaß von 50 mm muss zwingend eingehalten werden.		

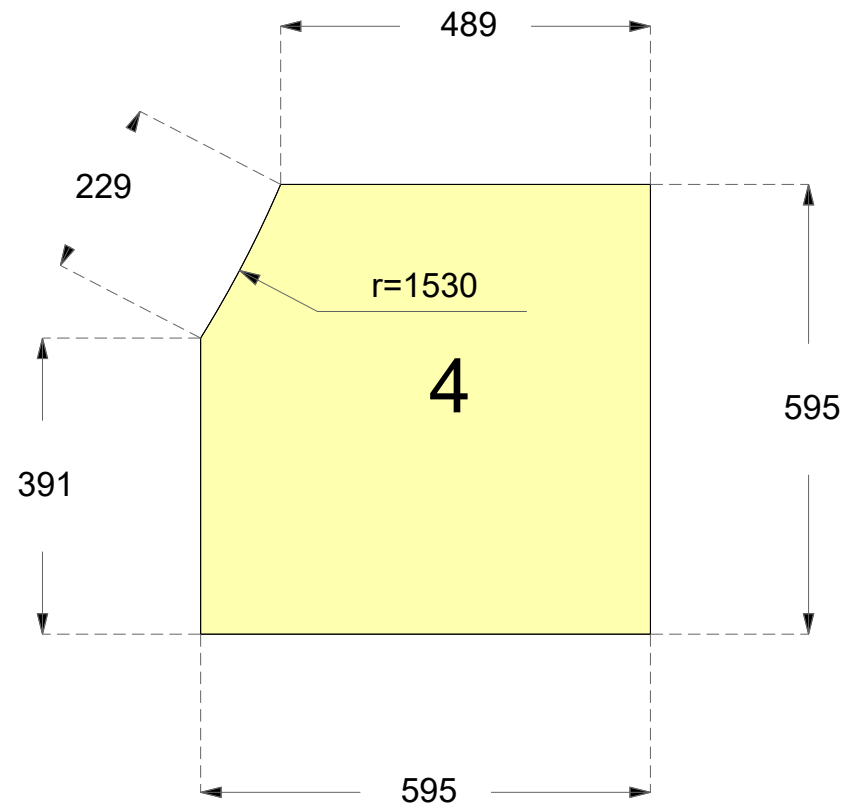


2 Stück

Kunde: conZero		Kundennummer:	Allgemeintoleranz Stahl: DIN ISO 2768-1	Für diese technische Zeichnung behalten wir uns alle Rechte vor. Sie darf ohne unsere Genehmigung weder vervielfältigt, noch an dritte Personen weiter gegeben werden!		Auftrags-Nr.: poovq3070-0
Komm.:			Allgemeintoleranz für Naturstein, Keramik oder Quarzkomposit: DIN 18332			
Material:		Oberfläche:	<60cm ± 1mm >60cm ± 2mm	Zeichnungen zeigen die Ansicht der späteren sichtbaren Seite des Materials.		Datum: 23.02.2021
ex Werk: KW:		Dicke: mm				
Name: margot.peuscher		- Änderungen aus technischen Gründen behalten wir uns auch nach Freigabe vor. - Bei Nichteinhaltung der Verarbeitungsrichtlinien werden bei Bruch oder Beschädigung des Werkstücks die Folgekosten berechnet.		- Ein Innenradius von min. 5 mm ist bei Keramik notwendig. - Alle Einbaugeräte und Spülen müssen zwingend bauseitig unterstützt werden. - Ein Mindeststegmaß von 50 mm muss zwingend eingehalten werden.		

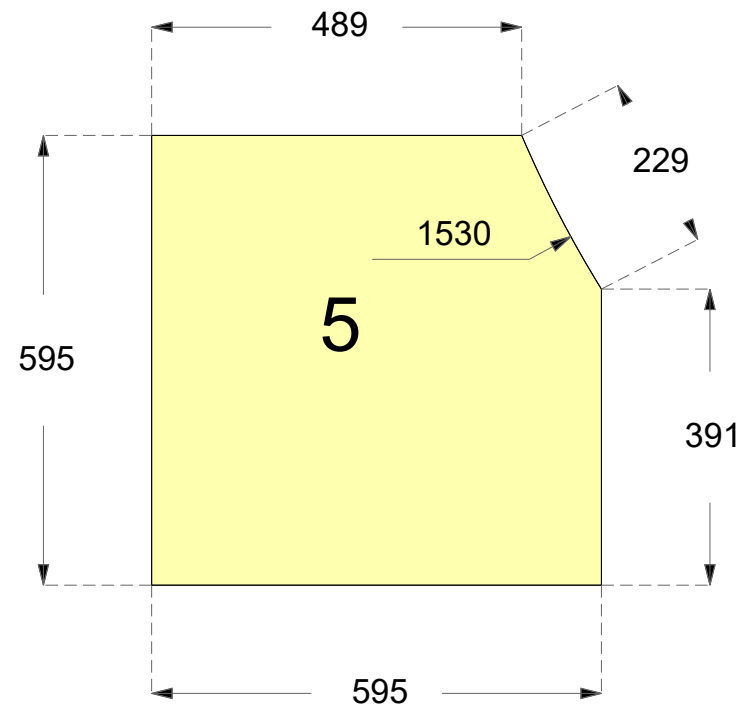



2 Stück

Kunde: conZero		Kundennummer:	Allgemeintoleranz Stahl: DIN ISO 2768-1	Für diese technische Zeichnung behalten wir uns alle Rechte vor. Sie darf ohne unsere Geneh- migung weder vervielfältigt, noch an dritte Personen weiter gegeben werden!	Maßstab: 1 : 10	 Auftrags-Nr.: poovq3070-0
Komm.:			Allgemeintoleranz für Naturstein, Keramik oder Quarzkomposit: DIN 18332			
Material:		Oberfläche:	<60cm ± 1mm >60cm ± 2mm	Zeichnungen zeigen die Ansicht der späteren sichtbaren Seite des Materials.		Datum: 23.02.2021
ex Werk: KW:		Dicke: mm				
Name: margot.peuscher		- Änderungen aus technischen Gründen behalten wir uns auch nach Freigabe vor. - Bei Nichteinhaltung der Verarbeitungsrichtlinien werden bei Bruch oder Beschädigung des Werkstücks die Folgekosten berechnet.			- Ein Innenradius von min. 5 mm ist bei Keramik notwendig. - Alle Einbaugeräte und Spülen müssen zwingend bauseitig unterstützt werden. - Ein Mindeststegmaß von 50 mm muss zwingend eingehalten werden.	

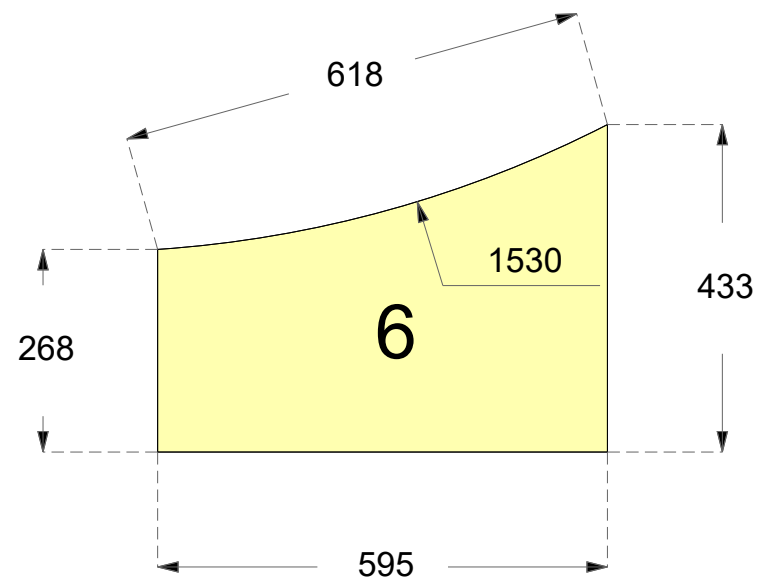


2 Stück

 Kunde: conZero		Kundennummer:	Allgemeintoleranz Stahl: DIN ISO 2768-1	Für diese technische Zeichnung behalten wir uns alle Rechte vor. Sie darf ohne unsere Geneh- migung weder vervielfältigt, noch an dritte Personen weiter gegeben werden!	 Maßstab: 1 : 10	Auftrags-Nr.: poovq3070-0
Komm.:			Allgemeintoleranz für Naturstein, Keramik oder Quarzkomposit: DIN 18332			
Material:		Oberfläche:	<60cm ± 1mm >60cm ± 2mm	Zeichnungen zeigen die Ansicht der späteren sichtbaren Seite des Materials.		Datum: 23.02.2021
ex Werk: KW:		Dicke: mm				
Name: margot.peuscher		- Änderungen aus technischen Gründen behalten wir uns auch nach Freigabe vor. - Bei Nichteinhaltung der Verarbeitungsrichtlinien werden bei Bruch oder Beschädigung des Werkstücks die Folgekosten berechnet.				

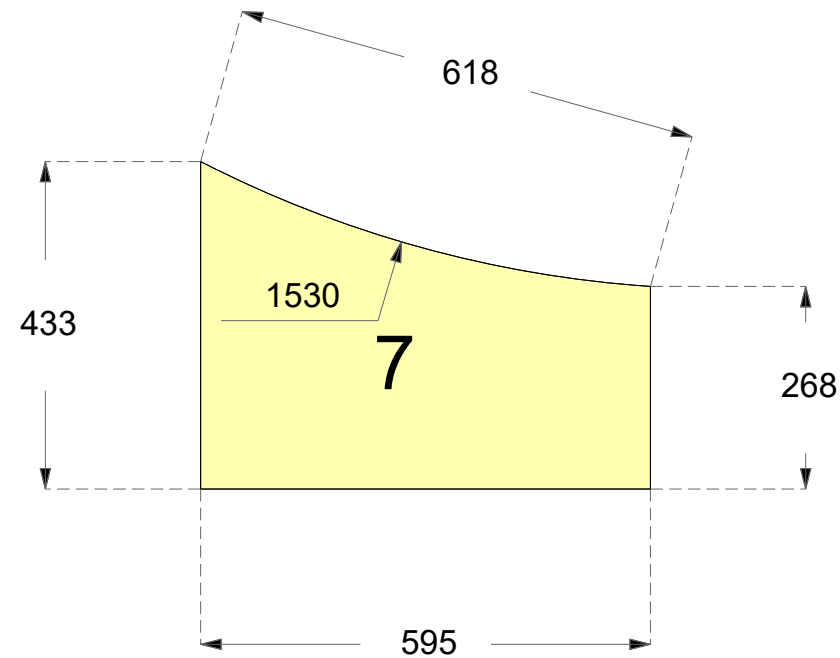


2 Stück

Kunde: conZero		Kundennummer:	Allgemeintoleranz Stahl: DIN ISO 2768-1	Für diese technische Zeichnung behalten wir uns alle Rechte vor. Sie darf ohne unsere Geneh- migung weder vervielfältigt, noch an dritte Personen weiter gegeben werden!		Auftrags-Nr.: poovq3070-0
Komm.:			Allgemeintoleranz für Naturstein, Keramik oder Quarzkomposit: DIN 18332			
Material:		Oberfläche:	<60cm ± 1mm >60cm ± 2mm	Zeichnungen zeigen die Ansicht der späteren sichtbaren Seite des Materials.		Datum: 23.02.2021
ex Werk: KW:		Dicke: mm				
Name: margot.peuscher		- Änderungen aus technischen Gründen behalten wir uns auch nach Freigabe vor. - Bei Nichteinhaltung der Verarbeitungsrichtlinien werden bei Bruch oder Beschädigung des Werkstücks die Folgekosten berechnet.			- Ein Innenradius von min. 5 mm ist bei Keramik notwendig. - Alle Einbaugeräte und Spülen müssen zwingend bauseitig unterstützt werden. - Ein Mindeststegmaß von 50 mm muss zwingend eingehalten werden.	

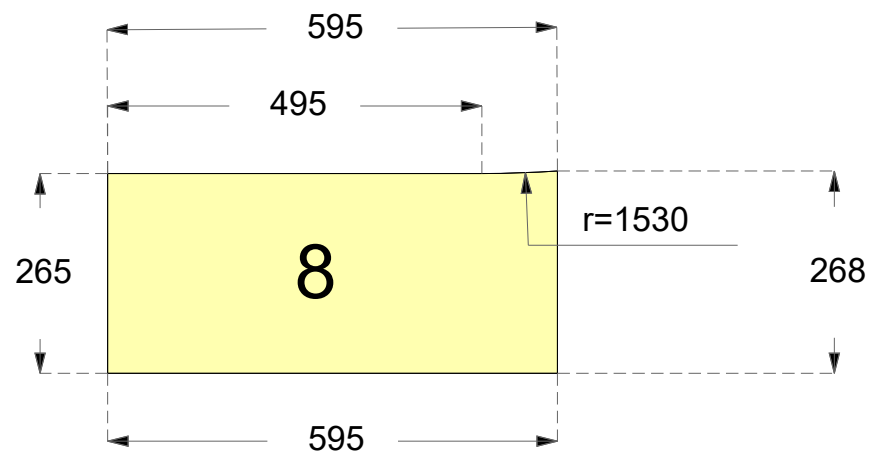


2 Stück

Kunde: conZero		Kundennummer:	Allgemeintoleranz Stahl: DIN ISO 2768-1	Für diese technische Zeichnung behalten wir uns alle Rechte vor. Sie darf ohne unsere Geneh- migung weder vervielfältigt, noch an dritte Personen weiter gegeben werden!	 Maßstab: 1 : 10	Auftrags-Nr.: poovq3070-0
Komm.:			Allgemeintoleranz für Naturstein, Keramik oder Quarzkomposit: DIN 18332			
Material:		Oberfläche:	<60cm ± 1mm >60cm ± 2mm	Zeichnungen zeigen die Ansicht der späteren sichtbaren Seite des Materials.		Datum: 23.02.2021
ex Werk: KW:		Dicke: mm				
Name: margot.peuscher		- Änderungen aus technischen Gründen behalten wir uns auch nach Freigabe vor. - Bei Nichteinhaltung der Verarbeitungsrichtlinien werden bei Bruch oder Beschädigung des Werkstücks die Folgekosten berechnet.			- Ein Innenradius von min. 5 mm ist bei Keramik notwendig. - Alle Einbaugeräte und Spülen müssen zwingend bauseitig unterstützt werden. - Ein Mindeststegmaß von 50 mm muss zwingend eingehalten werden.	

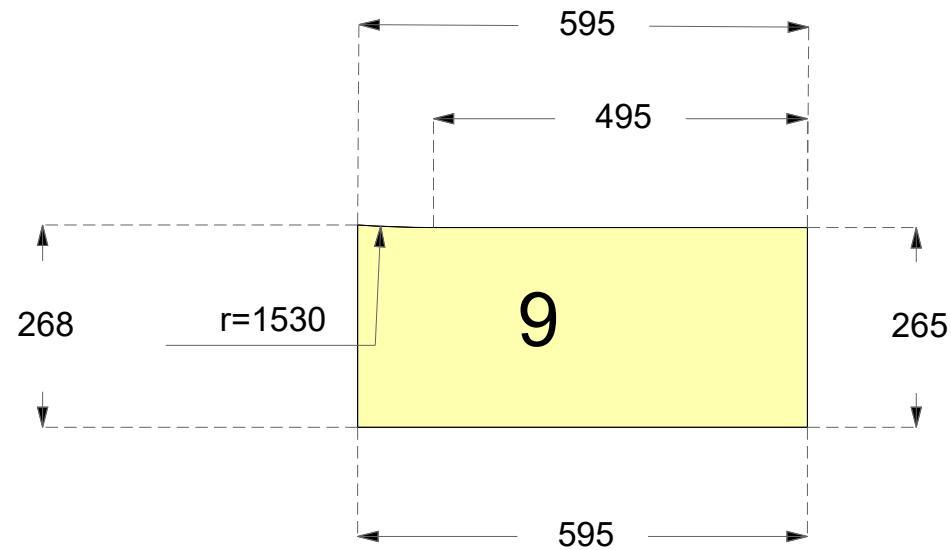


2 Stück

Kunde: conZero		Kundennummer:	Allgemeintoleranz Stahl: DIN ISO 2768-1	Für diese technische Zeichnung behalten wir uns alle Rechte vor. Sie darf ohne unsere Geneh- migung weder vervielfältigt, noch an dritte Personen weiter gegeben werden!	 Maßstab: 1 : 10	Auftrags-Nr.: poovq3070-0
Komm.:			Allgemeintoleranz für Naturstein, Keramik oder Quarzkomposit: DIN 18332			
Material:		Oberfläche:	<60cm ± 1mm >60cm ± 2mm	Zeichnungen zeigen die Ansicht der späteren sichtbaren Seite des Materials.		Datum: 23.02.2021
ex Werk: KW:		Dicke: mm				
Name: margot.peuscher		- Änderungen aus technischen Gründen behalten wir uns auch nach Freigabe vor. - Bei Nichteinhaltung der Verarbeitungsrichtlinien werden bei Bruch oder Beschädigung des Werkstücks die Folgekosten berechnet.			- Ein Innenradius von min. 5 mm ist bei Keramik notwendig. - Alle Einbaugeräte und Spülen müssen zwingend bauseitig unterstützt werden. - Ein Mindeststegmaß von 50 mm muss zwingend eingehalten werden.	

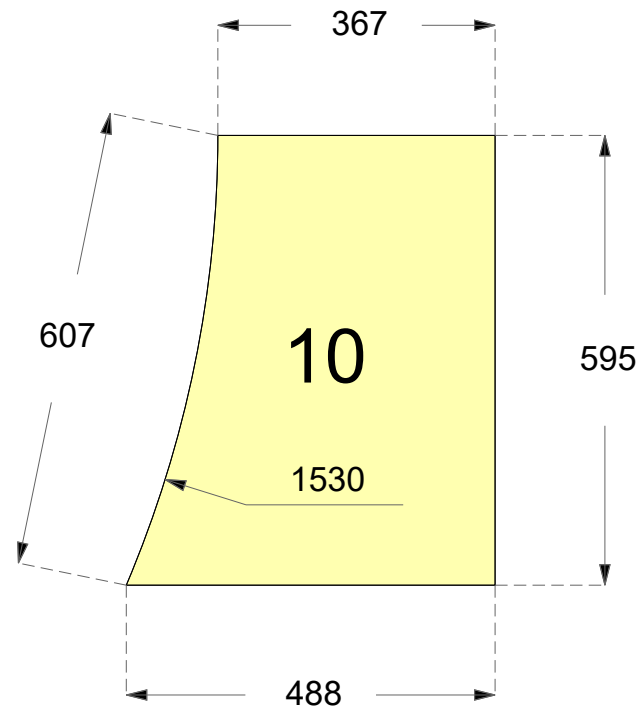



2 Stück

Kunde: conZero		Kundennummer:	Allgemeintoleranz Stahl: DIN ISO 2768-1	Für diese technische Zeichnung behalten wir uns alle Rechte vor. Sie darf ohne unsere Genehmigung weder vervielfältigt, noch an dritte Personen weiter gegeben werden!	Maßstab: 1 : 10 	Auftrags-Nr.: poovq3070-0
Komm.:			Allgemeintoleranz für Naturstein, Keramik oder Quarzkomposit: DIN 18332			
Material:		Oberfläche:	<60cm ± 1mm >60cm ± 2mm	Zeichnungen zeigen die Ansicht der späteren sichtbaren Seite des Materials.		Datum: 23.02.2021
ex Werk: KW:		Dicke: mm				
Name: margot.peuscher		- Änderungen aus technischen Gründen behalten wir uns auch nach Freigabe vor. - Bei Nichteinhaltung der Verarbeitungsrichtlinien werden bei Bruch oder Beschädigung des Werkstücks die Folgekosten berechnet.		- Ein Innenradius von min. 5 mm ist bei Keramik notwendig. - Alle Einbaugeräte und Spülen müssen zwingend bauseitig unterstützt werden. - Ein Mindeststegmaß von 50 mm muss zwingend eingehalten werden.		

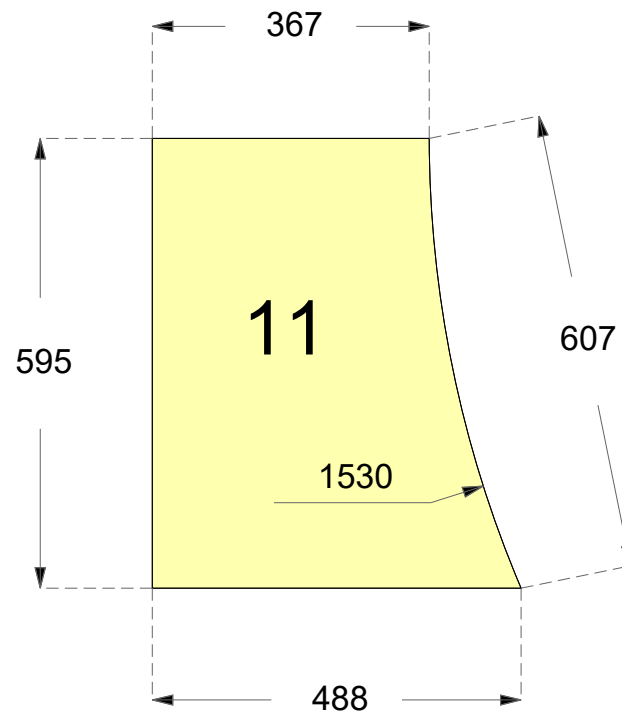


2 Stück

 Kunde: conZero		Kundennummer:	Allgemeintoleranz Stahl: DIN ISO 2768-1	Für diese technische Zeichnung behalten wir uns alle Rechte vor. Sie darf ohne unsere Geneh- migung weder vervielfältigt, noch an dritte Personen weiter gegeben werden!		Auftrags-Nr.: poovq3070-0
Komm.:			Allgemeintoleranz für Naturstein, Keramik oder Quarzkomposit: DIN 18332			
Material:		Oberfläche:	<60cm ± 1mm >60cm ± 2mm	Zeichnungen zeigen die Ansicht der späteren sichtbaren Seite des Materials.		Datum: 23.02.2021
ex Werk: KW:		Dicke: mm				
Name: margot.peuscher		- Änderungen aus technischen Gründen behalten wir uns auch nach Freigabe vor. - Bei Nichteinhaltung der Verarbeitungsrichtlinien werden bei Bruch oder Beschädigung des Werkstücks die Folgekosten berechnet.			- Ein Innenradius von min. 5 mm ist bei Keramik notwendig. - Alle Einbaugeräte und Spülen müssen zwingend bauseitig unterstützt werden. - Ein Mindeststegmaß von 50 mm muss zwingend eingehalten werden.	

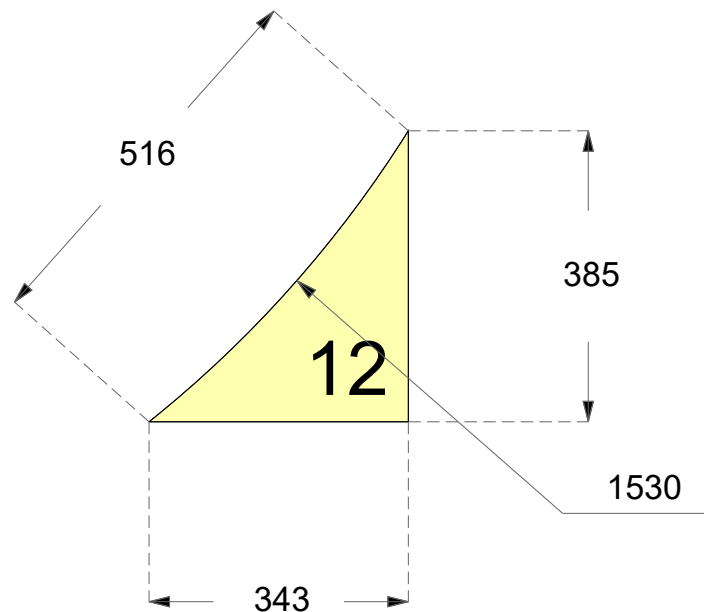


2 Stück

Kunde: conZero		Kundennummer:	Allgemeintoleranz Stahl: DIN ISO 2768-1	Für diese technische Zeichnung behalten wir uns alle Rechte vor. Sie darf ohne unsere Genehmigung weder vervielfältigt, noch an dritte Personen weiter gegeben werden!		Auftrags-Nr.: poovq3070-0
Komm.:			Allgemeintoleranz für Naturstein, Keramik oder Quarzkomposit: DIN 18332			
Material:		Oberfläche:	<60cm ± 1mm >60cm ± 2mm	Zeichnungen zeigen die Ansicht der späteren sichtbaren Seite des Materials.		Datum: 23.02.2021
ex Werk: KW:		Dicke: mm				
Name: margot.peuscher		- Änderungen aus technischen Gründen behalten wir uns auch nach Freigabe vor. - Bei Nichteinhaltung der Verarbeitungsrichtlinien werden bei Bruch oder Beschädigung des Werkstücks die Folgekosten berechnet.		- Ein Innenradius von min. 5 mm ist bei Keramik notwendig. - Alle Einbaugeräte und Spülen müssen zwingend bauseitig unterstützt werden. - Ein Mindeststegmaß von 50 mm muss zwingend eingehalten werden.		

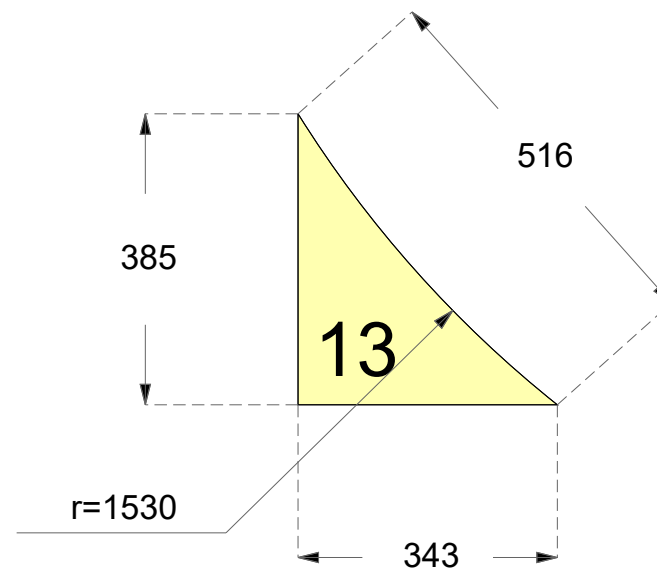


2 Stück

Kunde: conZero		Kundennummer:	Allgemeintoleranz Stahl: DIN ISO 2768-1	Für diese technische Zeichnung behalten wir uns alle Rechte vor. Sie darf ohne unsere Genehmigung weder vervielfältigt, noch an dritte Personen weiter gegeben werden!	Maßstab: 1 : 10 	Auftrags-Nr.: poovq3070-0
Komm.:			Allgemeintoleranz für Naturstein, Keramik oder Quarzkomposit: DIN 18332			
Material:		Oberfläche:	<60cm ± 1mm >60cm ± 2mm	Zeichnungen zeigen die Ansicht der späteren sichtbaren Seite des Materials.		Datum: 23.02.2021
ex Werk: KW:		Dicke: mm				
Name: margot.peuscher		- Änderungen aus technischen Gründen behalten wir uns auch nach Freigabe vor. - Bei Nichteinhaltung der Verarbeitungsrichtlinien werden bei Bruch oder Beschädigung des Werkstücks die Folgekosten berechnet.		- Ein Innenradius von min. 5 mm ist bei Keramik notwendig. - Alle Einbaugeräte und Spülen müssen zwingend bauseitig unterstützt werden. - Ein Mindeststegmaß von 50 mm muss zwingend eingehalten werden.		

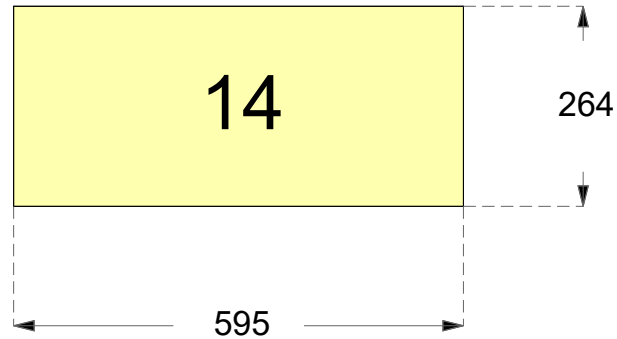


10 Stück


Kunde: conZero		Kundennummer:	Allgemeintoleranz Stahl: DIN ISO 2768-1	Für diese technische Zeichnung behalten wir uns alle Rechte vor. Sie darf ohne unsere Geneh- migung weder vervielfältigt, noch an dritte Personen weiter gegeben werden!	 Maßstab: 1 : 10	Auftrags-Nr.: poovq3070-0
Komm.:			Allgemeintoleranz für Naturstein, Keramik oder Quarzkomposit: DIN 18332			
Material:		Oberfläche:	<60cm ± 1mm >60cm ± 2mm	Zeichnungen zeigen die Ansicht der späteren sichtbaren Seite des Materials.		Datum: 23.02.2021
ex Werk: KW:		Dicke: mm				
Name: margot.peuscher		- Änderungen aus technischen Gründen behalten wir uns auch nach Freigabe vor. - Bei Nichteinhaltung der Verarbeitungsrichtlinien werden bei Bruch oder Beschädigung des Werkstücks die Folgekosten berechnet.			- Ein Innenradius von min. 5 mm ist bei Keramik notwendig. - Alle Einbaugeräte und Spülen müssen zwingend bauseitig unterstützt werden. - Ein Mindeststegmaß von 50 mm muss zwingend eingehalten werden.	

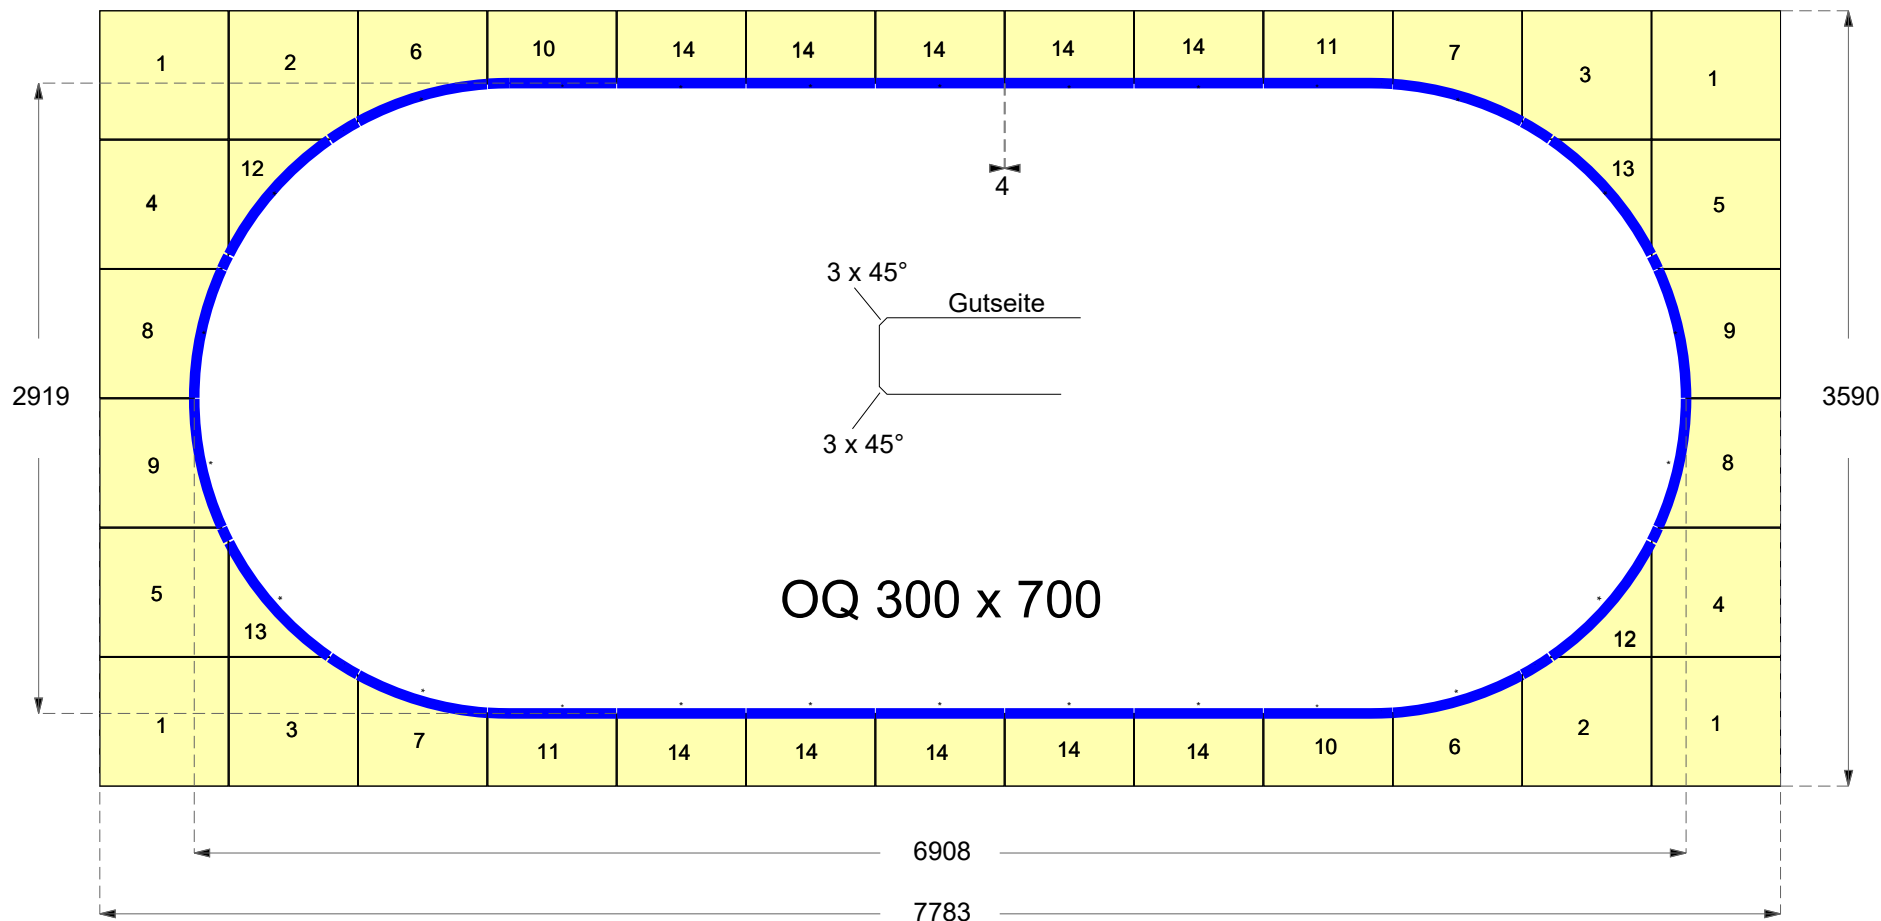

Kante - Fase

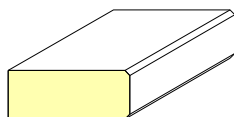


Kunde: conZero		Kundennummer:	Allgemeintoleranz Stahl: DIN ISO 2768-1	Für diese technische Zeichnung behalten wir uns alle Rechte vor. Sie darf ohne unsere Geneh- migung weder vervielfältigt, noch an dritte Personen weiter gegeben werden!		Auftrags-Nr.: poovq3070-1
Komm.:						
Material:		Oberfläche:	Allgemeintoleranz für Naturstein, Keramik oder Quarzkomposit: DIN 18332			
ex Werk:		KW:	Dicke: mm	Zeichnungen zeigen die Ansicht der späteren sichtbaren Seite des Materials.		Datum: 23.02.2021
Name:	- Änderungen aus technischen Gründen behalten wir uns auch nach Freigabe vor. - Bei Nichteinhaltung der Verarbeitungsrichtlinien werden bei Bruch oder Beschädigung des Werkstücks die Folgekosten berechnet.			- Ein Innenradius von min. 5 mm ist bei Keramik notwendig. - Alle Einbaugeräte und Spülen müssen zwingend bauseitig unterstützt werden. - Ein Mindeststegmaß von 50 mm muss zwingend eingehalten werden.		

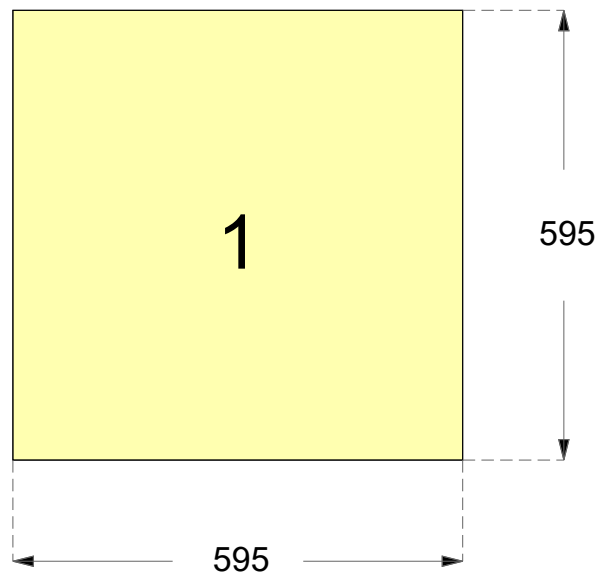


4 Stück


Kunde: conZero		Kundennummer:	Allgemeintoleranz Stahl: DIN ISO 2768-1	Für diese technische Zeichnung behalten wir uns alle Rechte vor. Sie darf ohne unsere Geneh- migung weder vervielfältigt, noch an dritte Personen weiter gegeben werden!	Maßstab: 1 : 10	Auftrags-Nr.: poovq3070-1
Komm.:			Allgemeintoleranz für Naturstein, Keramik oder Quarzkomposit: DIN 18332		 Poolsysteme ohne Beton	
Material:		Oberfläche:		Zeichnungen zeigen die Ansicht der späteren sichtbaren Seite des Materials.	Datum: 23.02.2021	
ex Werk:		Dicke: mm				
Name:		- Änderungen aus technischen Gründen behalten wir uns auch nach Freigabe vor. - Bei Nichteinhaltung der Verarbeitungsrichtlinien werden bei Bruch oder Beschädigung des Werkstücks die Folgekosten berechnet.				

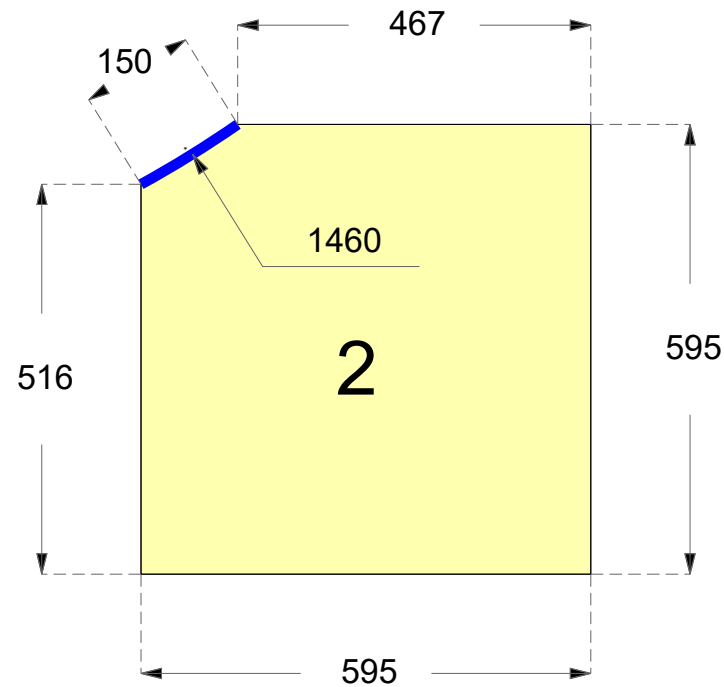


2 Stück

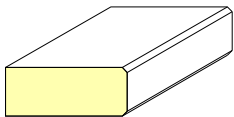


Kunde: conZero		Kundennummer:	Allgemeintoleranz Stahl: DIN ISO 2768-1	Für diese technische Zeichnung behalten wir uns alle Rechte vor. Sie darf ohne unsere Genehmigung weder vervielfältigt, noch an dritte Personen weiter gegeben werden!	Maßstab: 1 : 10	Auftrags-Nr.: poovq3070-1
Komm.:			Allgemeintoleranz für Naturstein, Keramik oder Quarzkomposit: DIN 18332		 Poolsysteme ohne Beton	
Material:		Oberfläche:	<60cm ± 1mm >60cm ± 2mm	Zeichnungen zeigen die Ansicht der späteren sichtbaren Seite des Materials.		Datum: 23.02.2021
ex Werk:	KW:	Dicke: mm				
Name:	- Änderungen aus technischen Gründen behalten wir uns auch nach Freigabe vor. - Bei Nichteinhaltung der Verarbeitungsrichtlinien werden bei Bruch oder Beschädigung des Werkstücks die Folgekosten berechnet.			- Ein Innenradius von min. 5 mm ist bei Keramik notwendig. - Alle Einbaugeräte und Spülen müssen zwingend bauseitig unterstützt werden. - Ein Mindeststegmaß von 50 mm muss zwingend eingehalten werden.		

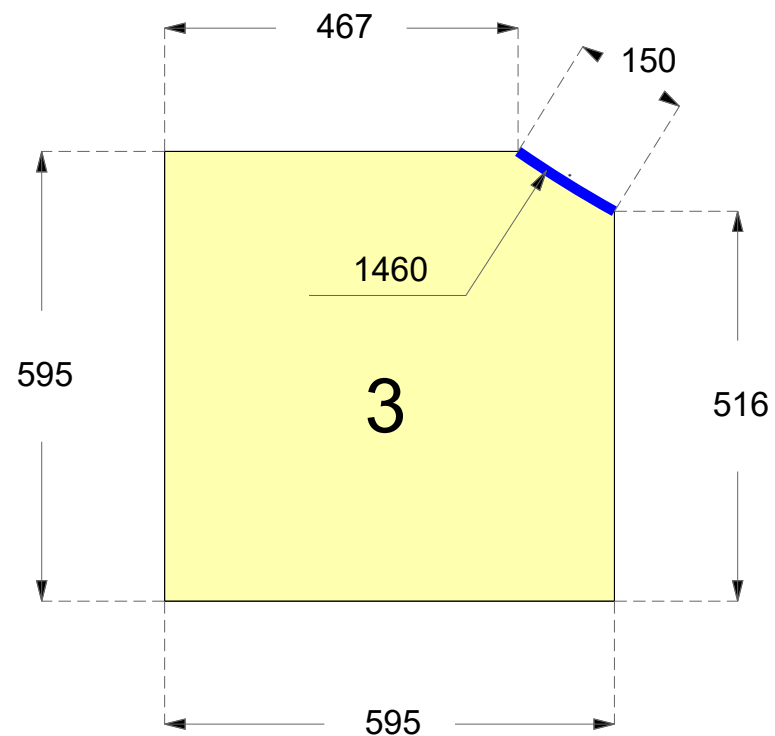


2 Stück

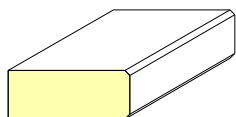


Kunde: conZero		Kundennummer:	Allgemeintoleranz Stahl: DIN ISO 2768-1	Für diese technische Zeichnung behalten wir uns alle Rechte vor. Sie darf ohne unsere Genehmigung weder vervielfältigt, noch an dritte Personen weiter gegeben werden!	Maßstab: 1 : 10	Auftrags-Nr.: poovq3070-1
Komm.:			Allgemeintoleranz für Naturstein, Keramik oder Quarzkomposit: DIN 18332		 Poolsysteme ohne Beton	
Material:		Oberfläche:	<60cm ± 1mm >60cm ± 2mm	Zeichnungen zeigen die Ansicht der späteren sichtbaren Seite des Materials.		Datum: 23.02.2021
ex Werk: KW:		Dicke: mm				
Name:	- Änderungen aus technischen Gründen behalten wir uns auch nach Freigabe vor. - Bei Nichteinhaltung der Verarbeitungsrichtlinien werden bei Bruch oder Beschädigung des Werkstücks die Folgekosten berechnet.			- Ein Innenradius von min. 5 mm ist bei Keramik notwendig. - Alle Einbaugeräte und Spülen müssen zwingend bauseitig unterstützt werden. - Ein Mindeststegmaß von 50 mm muss zwingend eingehalten werden.		

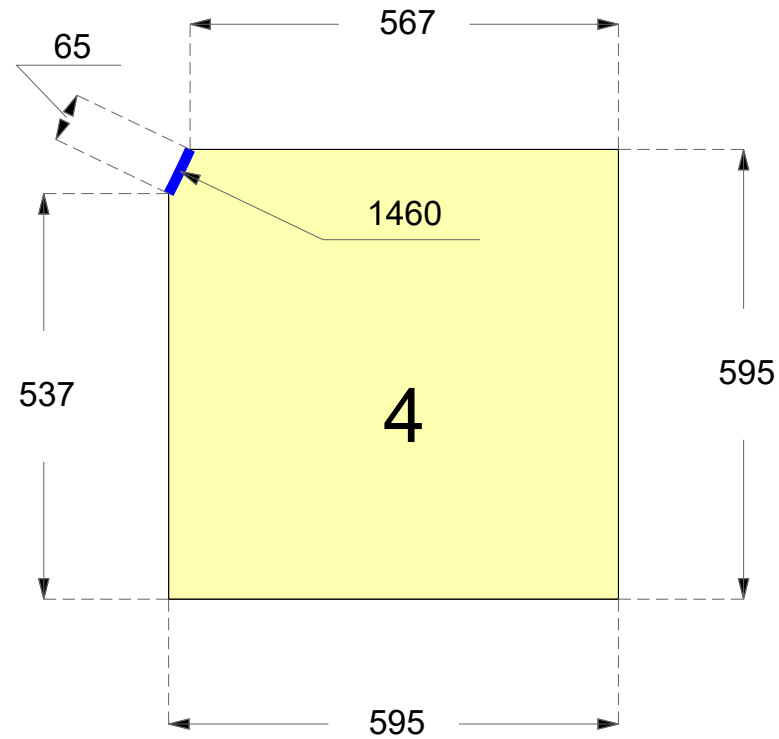


2 Stück

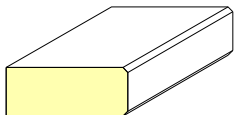


Kunde: conZero		Kundennummer:	Allgemeintoleranz Stahl: DIN ISO 2768-1	Für diese technische Zeichnung behalten wir uns alle Rechte vor. Sie darf ohne unsere Genehmigung weder vervielfältigt, noch an dritte Personen weiter gegeben werden!	Maßstab: 1 : 10	Auftrags-Nr.: poovq3070-1
Komm.:			Allgemeintoleranz für Naturstein, Keramik oder Quarzkomposit: DIN 18332			
Material:		Oberfläche:	DIN 18332	Zeichnungen zeigen die Ansicht der späteren sichtbaren Seite des Materials.	Datum: 23.02.2021	
ex Werk: KW:		Dicke: mm	<60cm ± 1mm >60cm ± 2mm			
Name:		- Änderungen aus technischen Gründen behalten wir uns auch nach Freigabe vor. - Bei Nichteinhaltung der Verarbeitungsrichtlinien werden bei Bruch oder Beschädigung des Werkstücks die Folgekosten berechnet.		- Ein Innenradius von min. 5 mm ist bei Keramik notwendig. - Alle Einbaugeräte und Spülen müssen zwingend bauseitig unterstützt werden. - Ein Mindeststegmaß von 50 mm muss zwingend eingehalten werden.		

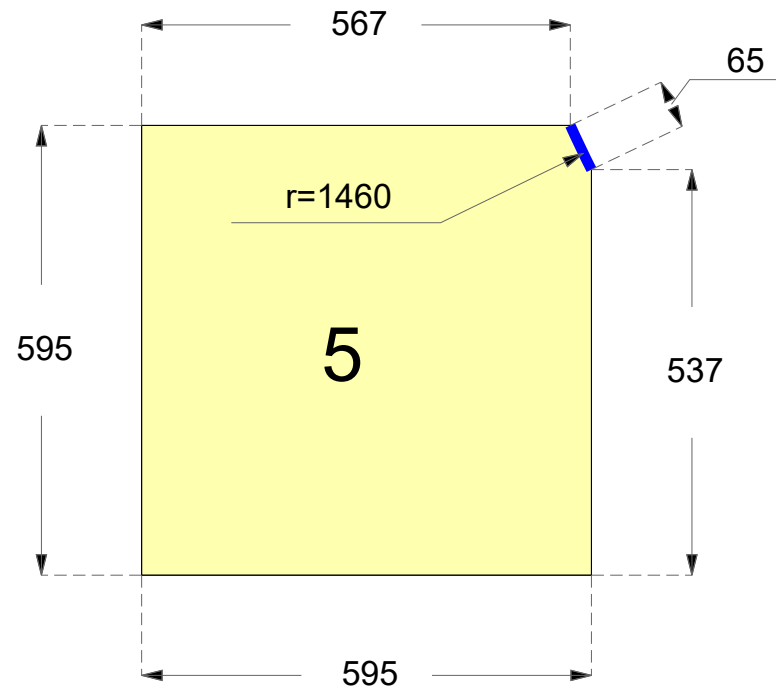


2 Stück

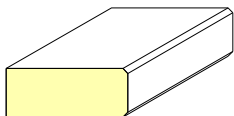


Kunde: conZero		Kundennummer:	Allgemeintoleranz Stahl: DIN ISO 2768-1	Für diese technische Zeichnung behalten wir uns alle Rechte vor. Sie darf ohne unsere Genehmigung weder vervielfältigt, noch an dritte Personen weiter gegeben werden!	Maßstab: 1 : 10	Auftrags-Nr.: poovq3070-1
Komm.:			Allgemeintoleranz für Naturstein, Keramik oder Quarzkomposit: DIN 18332			
Material:		Oberfläche:	<60cm ± 1mm >60cm ± 2mm	Zeichnungen zeigen die Ansicht der späteren sichtbaren Seite des Materials.		Datum: 23.02.2021
ex Werk: KW:		Dicke: mm				
Name:		- Änderungen aus technischen Gründen behalten wir uns auch nach Freigabe vor. - Bei Nichteinhaltung der Verarbeitungsrichtlinien werden bei Bruch oder Beschädigung des Werkstücks die Folgekosten berechnet.		- Ein Innenradius von min. 5 mm ist bei Keramik notwendig. - Alle Einbaugeräte und Spülen müssen zwingend bauseitig unterstützt werden. - Ein Mindeststegmaß von 50 mm muss zwingend eingehalten werden.		

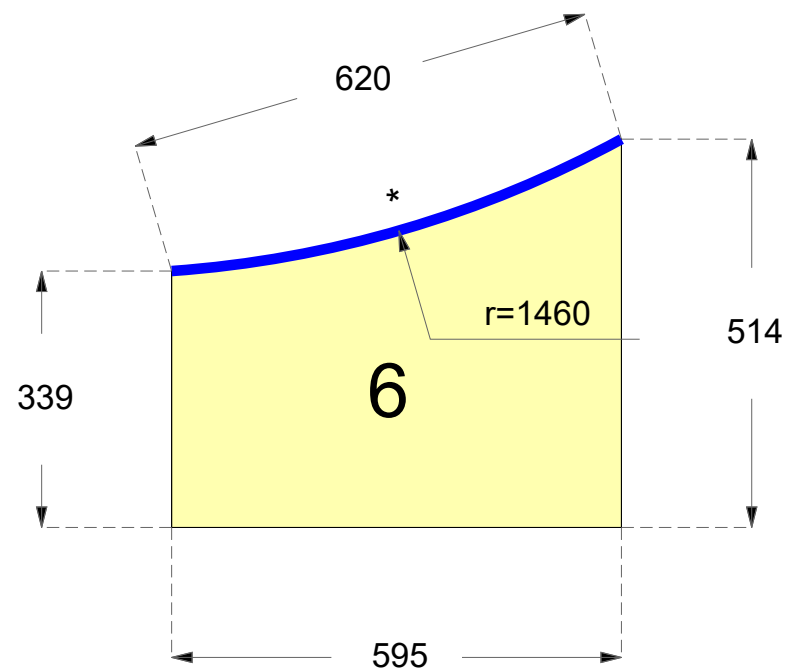


2 Stück

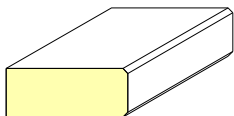


Kunde: conZero		Kundennummer:	Allgemeintoleranz Stahl: DIN ISO 2768-1	Für diese technische Zeichnung behalten wir uns alle Rechte vor. Sie darf ohne unsere Geneh- migung weder vervielfältigt, noch an dritte Personen weiter gegeben werden!	Maßstab: 1 : 10	Auftrags-Nr.: poovq3070-1
Komm.:			Allgemeintoleranz für Naturstein, Keramik oder Quarzkomposit: DIN 18332		 Poolsysteme ohne Beton	
Material:		Oberfläche:	<60cm ± 1mm >60cm ± 2mm	Zeichnungen zeigen die Ansicht der späteren sichtbaren Seite des Materials.	Datum: 23.02.2021	
ex Werk: KW:		Dicke: mm				
Name:		- Änderungen aus technischen Gründen behalten wir uns auch nach Freigabe vor. - Bei Nichteinhaltung der Verarbeitungsrichtlinien werden bei Bruch oder Beschädigung des Werkstücks die Folgekosten berechnet.			- Ein Innenradius von min. 5 mm ist bei Keramik notwendig. - Alle Einbaugeräte und Spülen müssen zwingend bauseitig unterstützt werden. - Ein Mindeststegmaß von 50 mm muss zwingend eingehalten werden.	

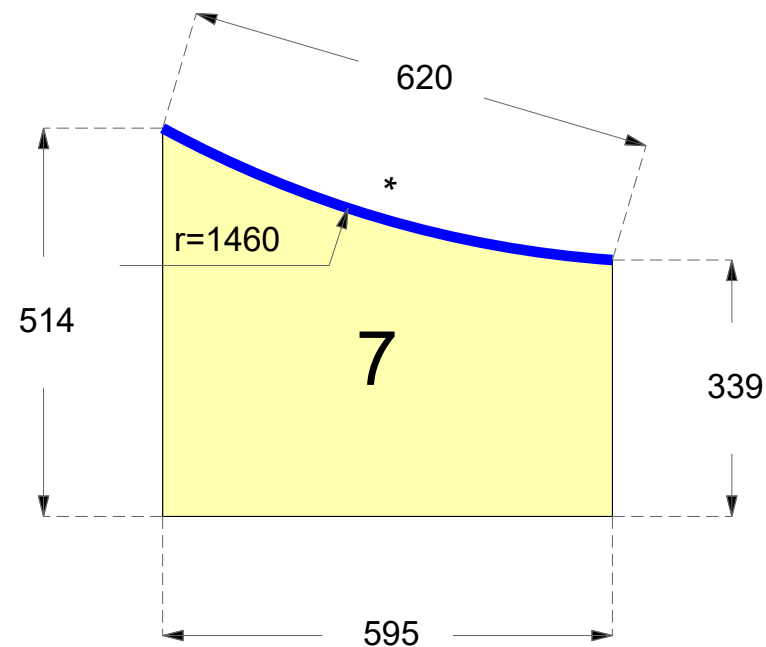


2 Stück

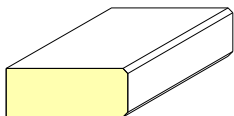


Kunde: conZero		Kundennummer:	Allgemeintoleranz Stahl: DIN ISO 2768-1	Für diese technische Zeichnung behalten wir uns alle Rechte vor. Sie darf ohne unsere Genehmigung weder vervielfältigt, noch an dritte Personen weiter gegeben werden!	Maßstab: 1 : 10	Auftrags-Nr.: poovq3070-1
Komm.:			Allgemeintoleranz für Naturstein, Keramik oder Quarzkomposit: DIN 18332		 Poolsysteme ohne Beton	
Material:		Oberfläche:	<60cm ± 1mm >60cm ± 2mm	Zeichnungen zeigen die Ansicht der späteren sichtbaren Seite des Materials.	Datum: 23.02.2021	
ex Werk: KW:		Dicke: mm				
Name:	- Änderungen aus technischen Gründen behalten wir uns auch nach Freigabe vor. - Bei Nichteinhaltung der Verarbeitungsrichtlinien werden bei Bruch oder Beschädigung des Werkstücks die Folgekosten berechnet.			- Ein Innenradius von min. 5 mm ist bei Keramik notwendig. - Alle Einbaugeräte und Spülen müssen zwingend bauseitig unterstützt werden. - Ein Mindeststegmaß von 50 mm muss zwingend eingehalten werden.		

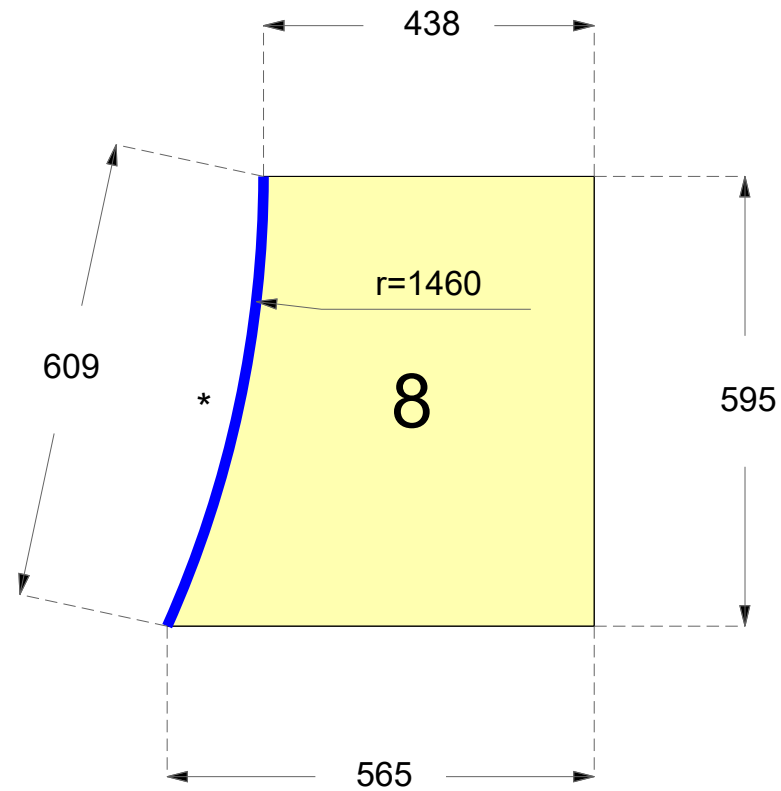


2 Stück

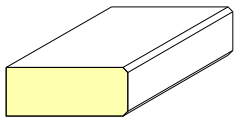


Kunde: conZero		Kundennummer:	Allgemeintoleranz Stahl: DIN ISO 2768-1	Für diese technische Zeichnung behalten wir uns alle Rechte vor. Sie darf ohne unsere Geneh- migung weder vervielfältigt, noch an dritte Personen weiter gegeben werden!	Maßstab: 1 : 10	Auftrags-Nr.: poovq3070-1
Komm.:			Allgemeintoleranz für Naturstein, Keramik oder Quarzkomposit: DIN 18332			
Material:		Oberfläche:	<60cm ± 1mm >60cm ± 2mm	Zeichnungen zeigen die Ansicht der späteren sichtbaren Seite des Materials.		Datum: 23.02.2021
ex Werk: KW:		Dicke: mm				
Name:		- Änderungen aus technischen Gründen behalten wir uns auch nach Freigabe vor. - Bei Nichteinhaltung der Verarbeitungsrichtlinien werden bei Bruch oder Beschädigung des Werkstücks die Folgekosten berechnet.			- Ein Innenradius von min. 5 mm ist bei Keramik notwendig. - Alle Einbaugeräte und Spülen müssen zwingend bauseitig unterstützt werden. - Ein Mindeststegmaß von 50 mm muss zwingend eingehalten werden.	

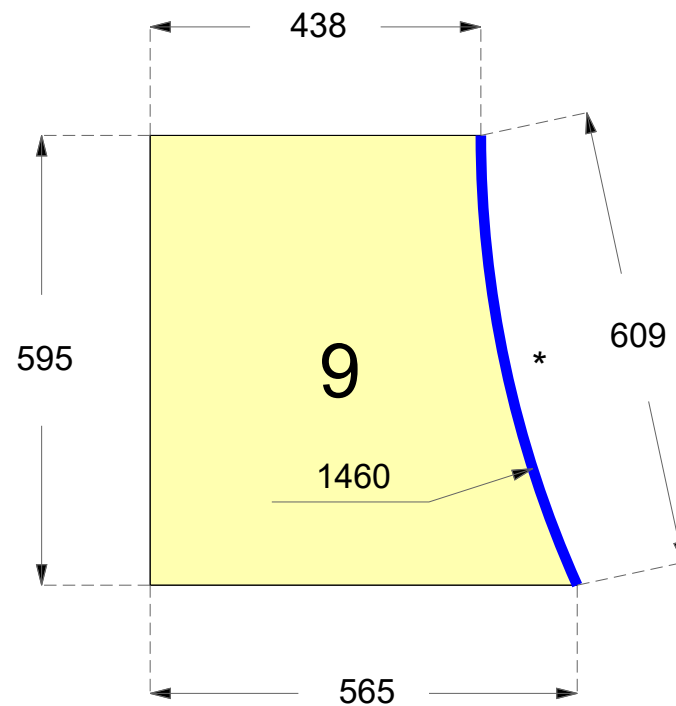


2 Stück

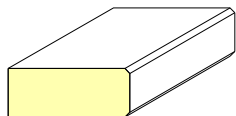


Kunde: conZero		Kundennummer:	Allgemeintoleranz Stahl: DIN ISO 2768-1	Für diese technische Zeichnung behalten wir uns alle Rechte vor. Sie darf ohne unsere Geneh- migung weder vervielfältigt, noch an dritte Personen weiter gegeben werden!	Maßstab: 1 : 10	Auftrags-Nr.: poovq3070-1
Komm.:			Allgemeintoleranz für Naturstein, Keramik oder Quarzkomposit: DIN 18332			
Material:		Oberfläche:	<60cm ± 1mm >60cm ± 2mm	Zeichnungen zeigen die Ansicht der späteren sichtbaren Seite des Materials.	Datum: 23.02.2021	
ex Werk: KW:		Dicke: mm				
Name:	- Änderungen aus technischen Gründen behalten wir uns auch nach Freigabe vor. - Bei Nichteinhaltung der Verarbeitungsrichtlinien werden bei Bruch oder Beschädigung des Werkstücks die Folgekosten berechnet.			- Ein Innenradius von min. 5 mm ist bei Keramik notwendig. - Alle Einbaugeräte und Spülen müssen zwingend bauseitig unterstützt werden. - Ein Mindeststegmaß von 50 mm muss zwingend eingehalten werden.		

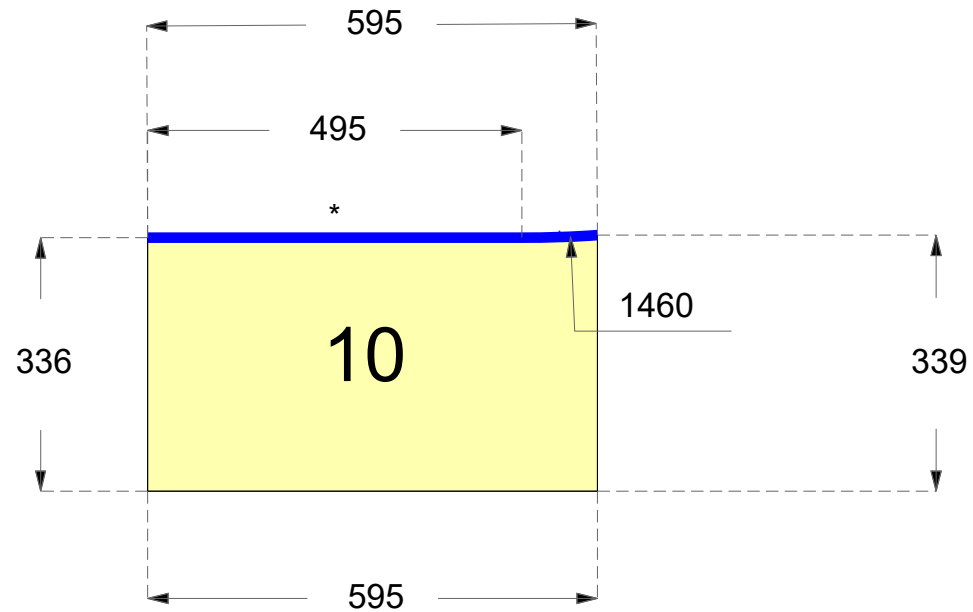


2 Stück

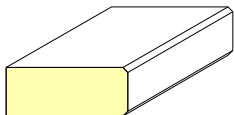


Kunde: conZero		Kundennummer:	Allgemeintoleranz Stahl: DIN ISO 2768-1	Für diese technische Zeichnung behalten wir uns alle Rechte vor. Sie darf ohne unsere Geneh- migung weder vervielfältigt, noch an dritte Personen weiter gegeben werden!	Maßstab: 1 : 10	Auftrags-Nr.: poovq3070-1
Komm.:			Allgemeintoleranz für Naturstein, Keramik oder Quarzkomposit: DIN 18332			
Material:		Oberfläche:	<60cm ± 1mm >60cm ± 2mm	Zeichnungen zeigen die Ansicht der späteren sichtbaren Seite des Materials.	Datum: 23.02.2021	
ex Werk: KW:		Dicke: mm				
Name:		- Änderungen aus technischen Gründen behalten wir uns auch nach Freigabe vor. - Bei Nichteinhaltung der Verarbeitungsrichtlinien werden bei Bruch oder Beschädigung des Werkstücks die Folgekosten berechnet.			- Ein Innenradius von min. 5 mm ist bei Keramik notwendig. - Alle Einbaugeräte und Spülen müssen zwingend bauseitig unterstützt werden. - Ein Mindeststegmaß von 50 mm muss zwingend eingehalten werden.	

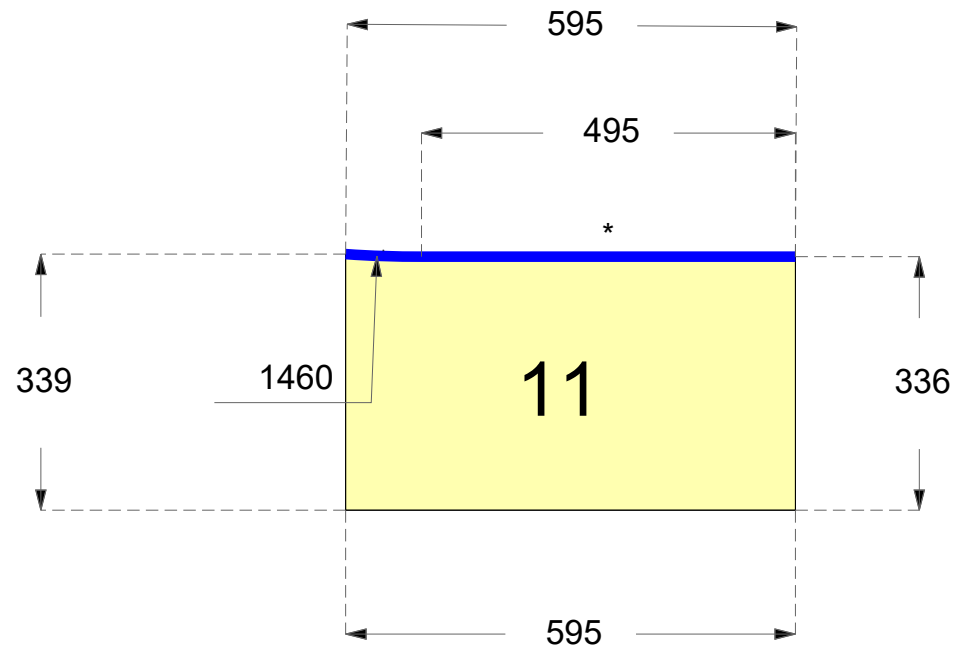


2 Stück

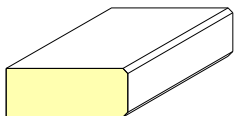


Kunde: conZero		Kundennummer:	Allgemeintoleranz Stahl: DIN ISO 2768-1	Für diese technische Zeichnung behalten wir uns alle Rechte vor. Sie darf ohne unsere Genehmigung weder vervielfältigt, noch an dritte Personen weiter gegeben werden!	Maßstab: 1 : 10	Auftrags-Nr.: poovq3070-1
Komm.:			Allgemeintoleranz für Naturstein, Keramik oder Quarzkomposit: DIN 18332		 Poolsysteme ohne Beton	
Material:		Oberfläche:	<60cm ± 1mm >60cm ± 2mm	Zeichnungen zeigen die Ansicht der späteren sichtbaren Seite des Materials.		Datum: 23.02.2021
ex Werk: KW:		Dicke: mm				
Name:		- Änderungen aus technischen Gründen behalten wir uns auch nach Freigabe vor. - Bei Nichteinhaltung der Verarbeitungsrichtlinien werden bei Bruch oder Beschädigung des Werkstücks die Folgekosten berechnet.		- Ein Innenradius von min. 5 mm ist bei Keramik notwendig. - Alle Einbaugeräte und Spülen müssen zwingend bauseitig unterstützt werden. - Ein Mindeststegmaß von 50 mm muss zwingend eingehalten werden.		

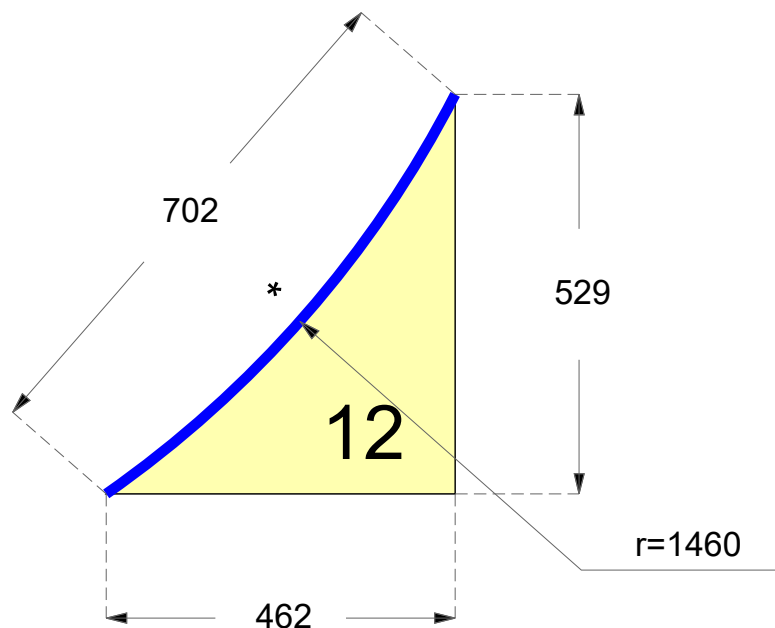


2 Stück

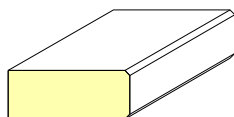


Kunde: conZero		Kundennummer:	Allgemeintoleranz Stahl: DIN ISO 2768-1	Für diese technische Zeichnung behalten wir uns alle Rechte vor. Sie darf ohne unsere Genehmigung weder vervielfältigt, noch an dritte Personen weiter gegeben werden!		Auftrags-Nr.: poovq3070-1
Komm.:			Allgemeintoleranz für Naturstein, Keramik oder Quarzkomposit: DIN 18332			
Material:		Oberfläche:	<60cm ± 1mm >60cm ± 2mm	Zeichnungen zeigen die Ansicht der späteren sichtbaren Seite des Materials.		Datum: 23.02.2021
ex Werk: KW:		Dicke: mm				
Name:		- Änderungen aus technischen Gründen behalten wir uns auch nach Freigabe vor. - Bei Nichteinhaltung der Verarbeitungsrichtlinien werden bei Bruch oder Beschädigung des Werkstücks die Folgekosten berechnet.		- Ein Innenradius von min. 5 mm ist bei Keramik notwendig. - Alle Einbaugeräte und Spülen müssen zwingend bauseitig unterstützt werden. - Ein Mindeststegmaß von 50 mm muss zwingend eingehalten werden.		

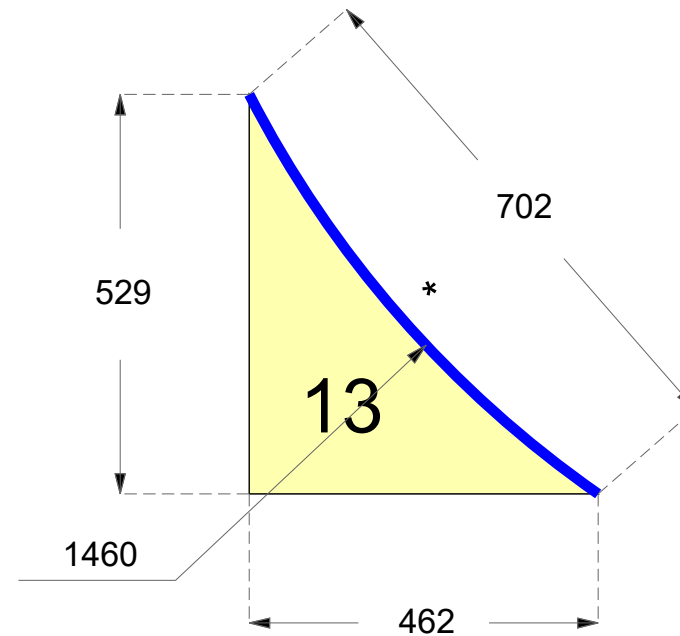


2 Stück

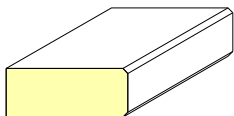


Kunde: conZero		Kundennummer:	Allgemeintoleranz Stahl: DIN ISO 2768-1	Für diese technische Zeichnung behalten wir uns alle Rechte vor. Sie darf ohne unsere Genehmigung weder vervielfältigt, noch an dritte Personen weiter gegeben werden!	Maßstab: 1 : 10	Auftrags-Nr.: poovq3070-1
Komm.:			Allgemeintoleranz für Naturstein, Keramik oder Quarzkomposit: DIN 18332			
Material:		Oberfläche:	<60cm ± 1mm >60cm ± 2mm	Zeichnungen zeigen die Ansicht der späteren sichtbaren Seite des Materials.		
ex Werk:		KW:	Dicke: mm	Datum: 23.02.2021		
Name:		- Änderungen aus technischen Gründen behalten wir uns auch nach Freigabe vor. - Bei Nichteinhaltung der Verarbeitungsrichtlinien werden bei Bruch oder Beschädigung des Werkstücks die Folgekosten berechnet.			- Ein Innenradius von min. 5 mm ist bei Keramik notwendig. - Alle Einbaugeräte und Spülen müssen zwingend bauseitig unterstützt werden. - Ein Mindeststegmaß von 50 mm muss zwingend eingehalten werden.	

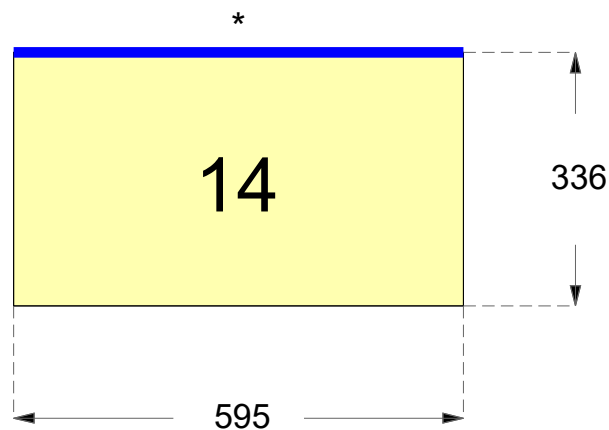

10 Stück

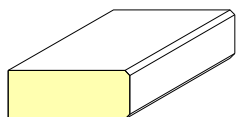


Kunde: conZero		Kundennummer:	Allgemeintoleranz Stahl: DIN ISO 2768-1	Für diese technische Zeichnung behalten wir uns alle Rechte vor. Sie darf ohne unsere Genehmigung weder vervielfältigt, noch an dritte Personen weiter gegeben werden!	Maßstab: 1 : 10  conZero Poolsysteme ohne Beton	Auftrags-Nr.: poovq3070-1
Komm.:			Allgemeintoleranz für Naturstein, Keramik oder Quarzkomposit: DIN 18332			
Material:		Oberfläche:	<60cm ± 1mm >60cm ± 2mm	Zeichnungen zeigen die Ansicht der späteren sichtbaren Seite des Materials.		Datum: 23.02.2021
ex Werk:		KW:	Dicke: mm			
Name:		- Änderungen aus technischen Gründen behalten wir uns auch nach Freigabe vor. - Bei Nichteinhaltung der Verarbeitungsrichtlinien werden bei Bruch oder Beschädigung des Werkstücks die Folgekosten berechnet.			- Ein Innenradius von min. 5 mm ist bei Keramik notwendig. - Alle Einbaugeräte und Spülen müssen zwingend bauseitig unterstützt werden. - Ein Mindestmaß von 50 mm muss zwingend eingehalten werden.	

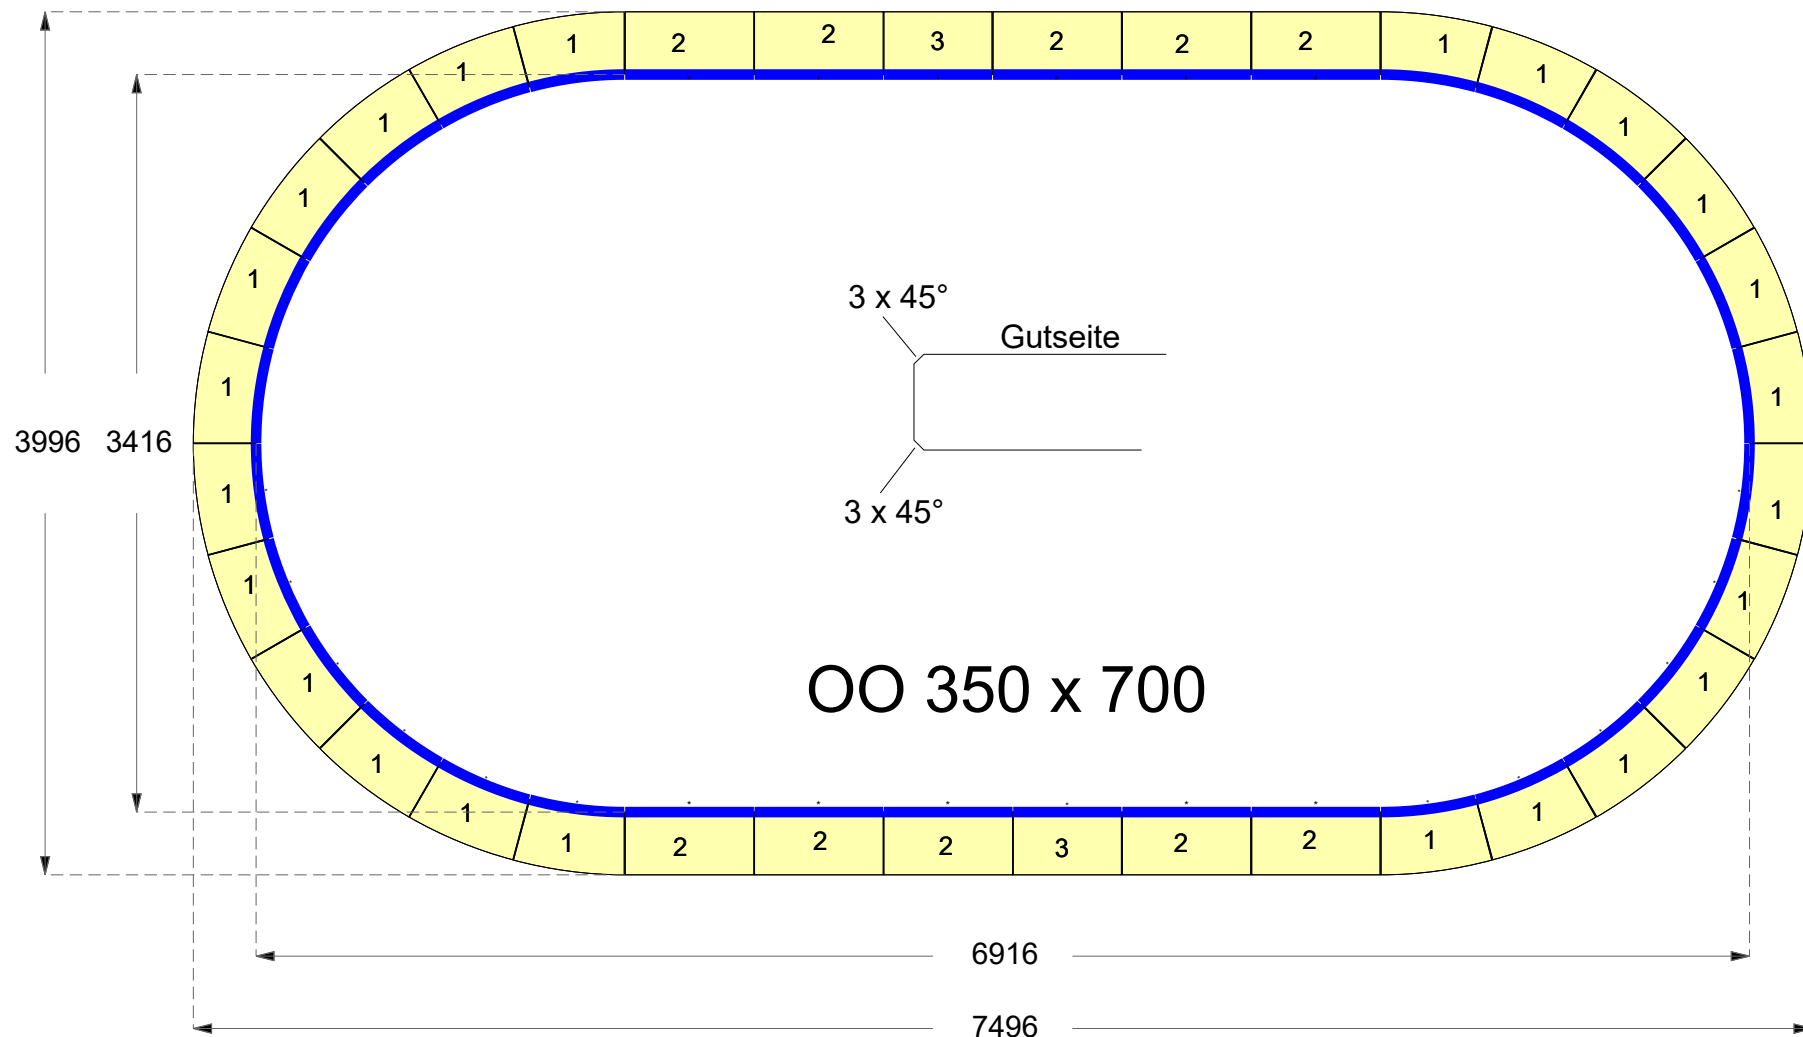


OO 350 x 700


Kante - Fase

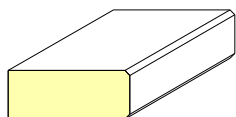


Kunde:		Kundennummer:	Allgemeintoleranz Stahl: DIN ISO 2768-1	Für diese technische Zeichnung behalten wir uns alle Rechte vor. Sie darf ohne unsere Geneh- migung weder vervielfältigt, noch an dritte Personen weiter gegeben werden!	Maßstab: 1 : 35	Auftrags-Nr.: poovo3570-1
Komm.:			Allgemeintoleranz für Naturstein, Keramik oder Quarzkomposit: DIN 18332		 Poolsysteme ohne Beton	
Material:		Oberfläche:		Zeichnungen zeigen die Ansicht der späteren sichtbaren Seite des Materials.	Datum: 18.02.2021	
ex Werk:	KW:	Dicke: mm				
Name:	- Änderungen aus technischen Gründen behalten wir uns auch nach Freigabe vor. - Bei Nichteinhaltung der Verarbeitungsrichtlinien werden bei Bruch oder Beschädigung des Werkstücks die Folgekosten berechnet.			- Ein Innenradius von min. 5 mm ist bei Keramik notwendig. - Alle Einbaugeräte und Spülen müssen zwingend bauseitig unterstützt werden. - Ein Mindeststegmaß von 50 mm muss zwingend eingehalten werden.		

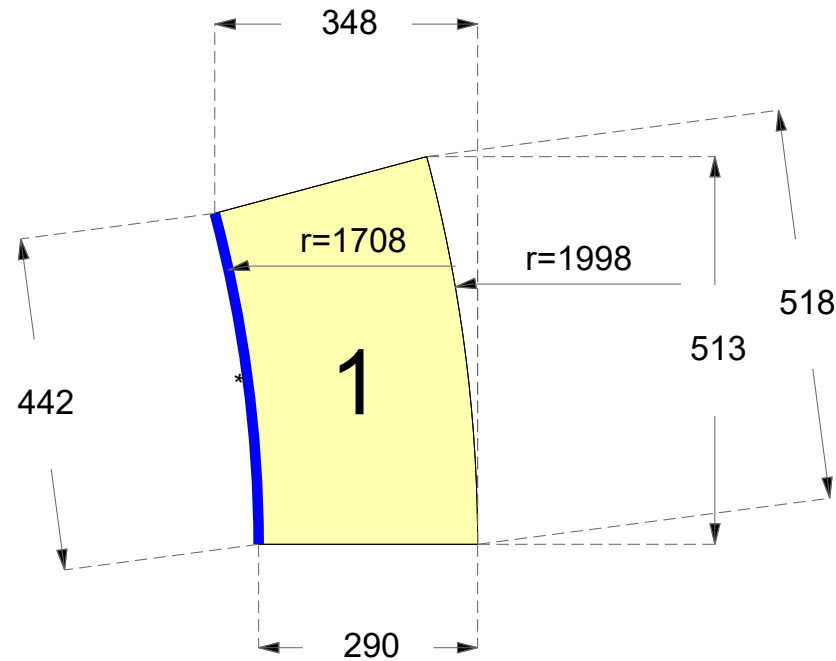


24 Stück

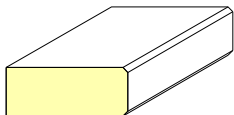


Kunde:		Kundennummer:	Allgemeintoleranz Stahl: DIN ISO 2768-1	Für diese technische Zeichnung behalten wir uns alle Rechte vor. Sie darf ohne unsere Geneh- migung weder vervielfältigt, noch an dritte Personen weiter gegeben werden!	Maßstab: 1 : 10	Auftrags-Nr.: poovo3570-1
Komm.:			Allgemeintoleranz für Naturstein, Keramik oder Quarzkomposit: DIN 18332		 Poolsysteme ohne Beton	
Material:		Oberfläche:	DIN 18332	Zeichnungen zeigen die Ansicht der späteren sichtbaren Seite des Materials.	Datum: 18.02.2021	
ex Werk:		KW:	Dicke: mm			
Name:		- Änderungen aus technischen Gründen behalten wir uns auch nach Freigabe vor. - Bei Nichteinhaltung der Verarbeitungsrichtlinien werden bei Bruch oder Beschädigung des Werkstücks die Folgekosten berechnet.				

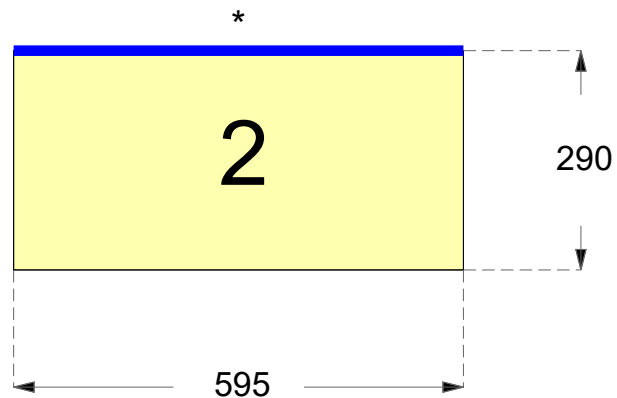


10 Stück

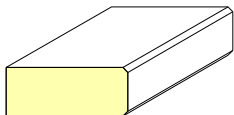


Kunde:		Kundennummer:	Allgemeintoleranz Stahl: DIN ISO 2768-1	Für diese technische Zeichnung behalten wir uns alle Rechte vor. Sie darf ohne unsere Geneh- migung weder vervielfältigt, noch an dritte Personen weiter gegeben werden!	Maßstab: 1 : 10	Auftrags-Nr.: poovo3570-1
Komm.:			Allgemeintoleranz für Naturstein, Keramik oder Quarzkomposit: DIN 18332		 Poolsysteme ohne Beton	
Material:		Oberfläche:	<60cm ± 1mm >60cm ± 2mm	Zeichnungen zeigen die Ansicht der späteren sichtbaren Seite des Materials.	Datum: 18.02.2021	
ex Werk: KW:		Dicke: mm				
Name:		- Änderungen aus technischen Gründen behalten wir uns auch nach Freigabe vor. - Bei Nichteinhaltung der Verarbeitungsrichtlinien werden bei Bruch oder Beschädigung des Werkstücks die Folgekosten berechnet.			- Ein Innenradius von min. 5 mm ist bei Keramik notwendig. - Alle Einbaugeräte und Spülen müssen zwingend bauseitig unterstützt werden. - Ein Mindeststegmaß von 50 mm muss zwingend eingehalten werden.	

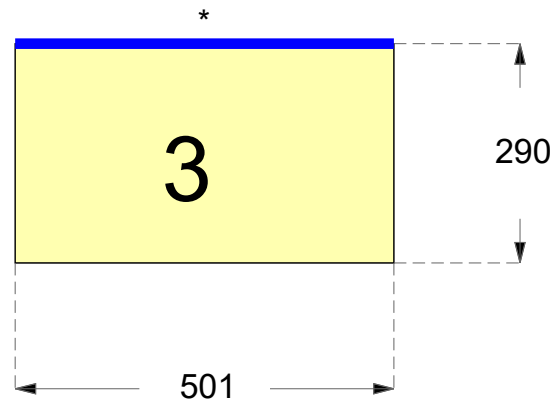


2 Stück

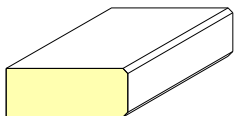

Kunde:		Kundennummer:	Allgemeintoleranz Stahl: DIN ISO 2768-1	Für diese technische Zeichnung behalten wir uns alle Rechte vor. Sie darf ohne unsere Geneh- migung weder vervielfältigt, noch an dritte Personen weiter gegeben werden!	Maßstab: 1 : 10	Auftrags-Nr.: poovo3570-1
Komm.:			Allgemeintoleranz für Naturstein, Keramik oder Quarzkomposit: DIN 18332			
Material:		Oberfläche:	<60cm ± 1mm >60cm ± 2mm	Zeichnungen zeigen die Ansicht der späteren sichtbaren Seite des Materials.	Datum: 18.02.2021	
ex Werk: KW:		Dicke: mm				
Name:		- Änderungen aus technischen Gründen behalten wir uns auch nach Freigabe vor. - Bei Nichteinhaltung der Verarbeitungsrichtlinien werden bei Bruch oder Beschädigung des Werkstücks die Folgekosten berechnet.			- Ein Innenradius von min. 5 mm ist bei Keramik notwendig. - Alle Einbaugeräte und Spülen müssen zwingend bauseitig unterstützt werden. - Ein Mindeststegmaß von 50 mm muss zwingend eingehalten werden.	

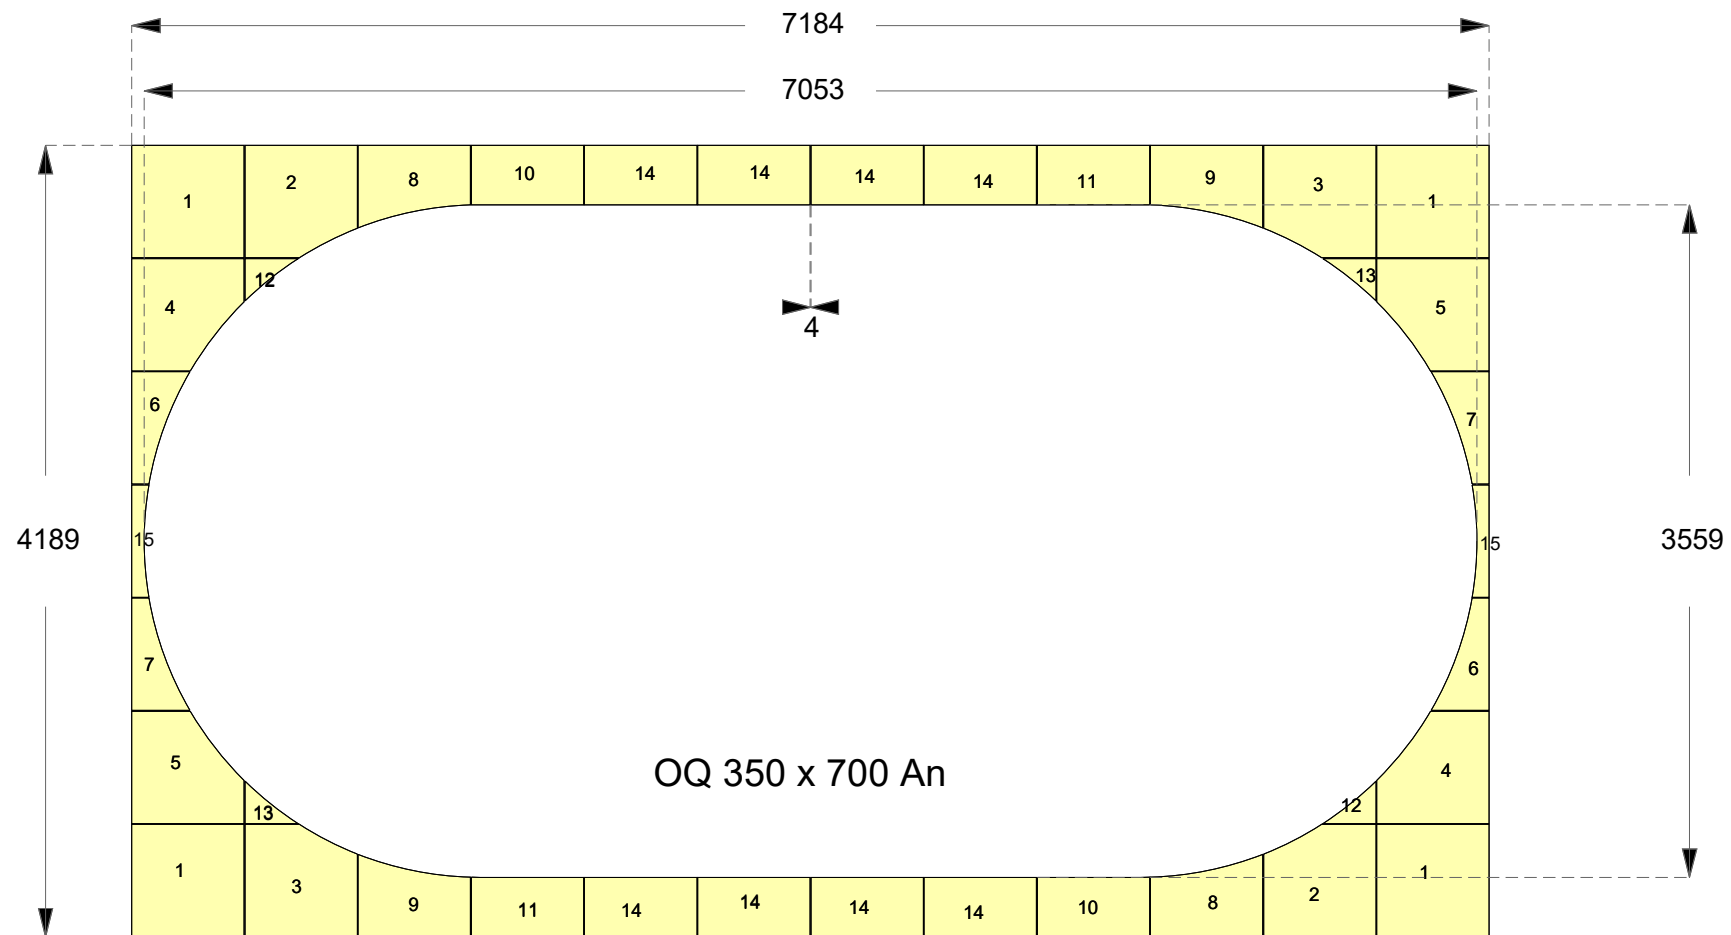


Kunde: conZero		Kundennummer:	Allgemeintoleranz Stahl: DIN ISO 2768-1	FA/r diese technische Zeichnung behalten wir uns alle Rechte vor. Sie darf ohne unsere Geneh- migung weder vervielfältigt noch an dritte Personen weiter gegeben werden!	Maßstab : 40	 Auftrags-Nr.: poovq3570-0
Komm.:			Allgemeintoleranz für Naturstein, Keramik oder Quarzkomposit: DIN 18332			
Material:		Oberfläche:	<60cm ± 1mm >60cm ± 2mm	Zeichnungen zeigen die Ansicht der späteren sichtbaren Seite des Materials.	Datum: 23.02.2021	
ex Werk: KW:		Dicke: mm				
Name:		- Änderungen aus technischen Gründen behalten wir uns auch nach Freigabe vor. - Bei Nichteinhaltung der Verarbeitungsrichtlinien werden bei Bruch oder Beschädigung des Werkstücks die Folgekosten berechnet.			- Ein Innenradius von min. 5 mm ist bei Keramik notwendig. - Alle Einbaugeräte und Spülen müssen zwingend bauseitig unterstützt werden. - Ein Mindeststegmaß von 50 mm muss zwingend eingehalten werden.	

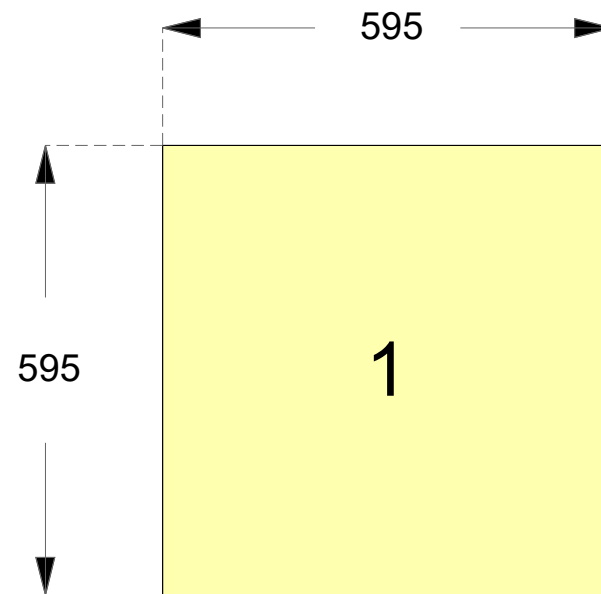


4 Stück

Kunde: conZero		Kundennummer:	Allgemeintoleranz Stahl: DIN ISO 2768-1	FA/r diese technische Zeichnung behalten wir uns alle Rechte vor. Sie darf ohne unsere Genehmigung weder vervielfältigt noch an dritte Personen weiter gegeben werden!	Maßstab: 1 : 10	Auftrags-Nr.: poovq3570-0
Komm.:			Allgemeintoleranz für Naturstein, Keramik oder Quarzkomposit: DIN 18332			
Material:		Oberfläche:	<60cm ± 1mm >60cm ± 2mm	Zeichnungen zeigen die Ansicht der späteren sichtbaren Seite des Materials.		Datum: 23.02.2021
ex Werk: KW:		Dicke: mm				
Name:		- Änderungen aus technischen Gründen behalten wir uns auch nach Freigabe vor. - Bei Nichteinhaltung der Verarbeitungsrichtlinien werden bei Bruch oder Beschädigung des Werkstücks die Folgekosten berechnet.		- Ein Innenradius von min. 5 mm ist bei Keramik notwendig. - Alle Einbaugeräte und Spülen müssen zwingend bauseitig unterstützt werden. - Ein Mindeststegmaß von 50 mm muss zwingend eingehalten werden.		

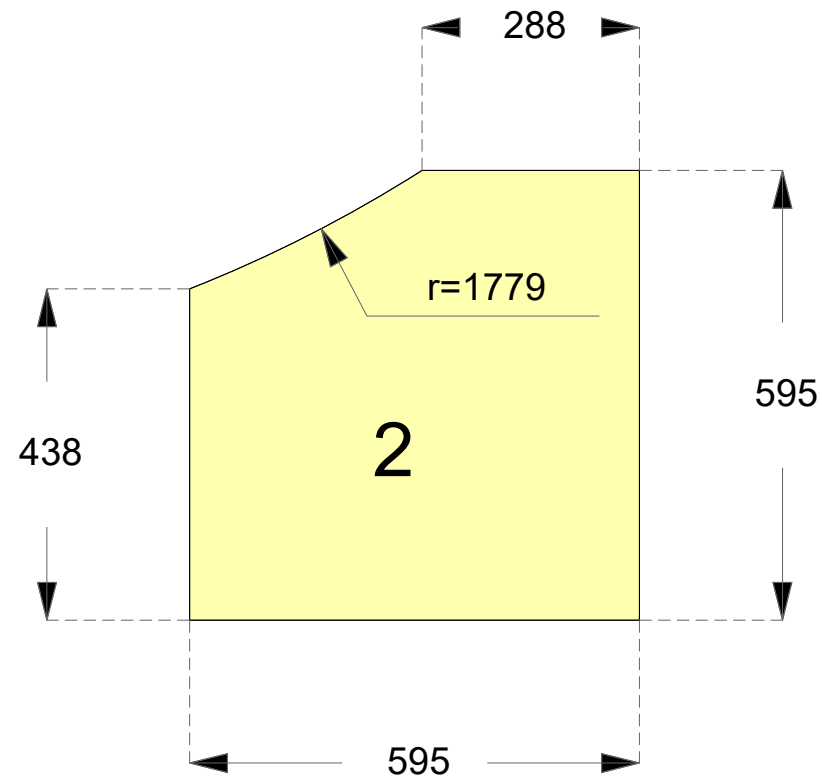


2 Stück

Kunde: conZero		Kundennummer:	Allgemeintoleranz Stahl: DIN ISO 2768-1	Für diese technische Zeichnung behalten wir uns alle Rechte vor. Sie darf ohne unsere Genehmigung weder vervielfältigt, noch an dritte Personen weiter gegeben werden!	Maßstab: 1 : 10	Auftrags-Nr.: poovq3570-0
Komm.:			Allgemeintoleranz für Naturstein, Keramik oder Quarzkomposit: DIN 18332		 Poolsysteme ohne Beton	
Material:		Oberfläche:	<60cm ± 1mm >60cm ± 2mm	Zeichnungen zeigen die Ansicht der späteren sichtbaren Seite des Materials.		Datum: 23.02.2021
ex Werk: KW:		Dicke: mm				
Name:		- Änderungen aus technischen Gründen behalten wir uns auch nach Freigabe vor. - Bei Nichteinhaltung der Verarbeitungsrichtlinien werden bei Bruch oder Beschädigung des Werkstücks die Folgekosten berechnet.			- Ein Innenradius von min. 5 mm ist bei Keramik notwendig. - Alle Einbaugeräte und Spülen müssen zwingend bauseitig unterstützt werden. - Ein Mindeststegmaß von 50 mm muss zwingend eingehalten werden.	

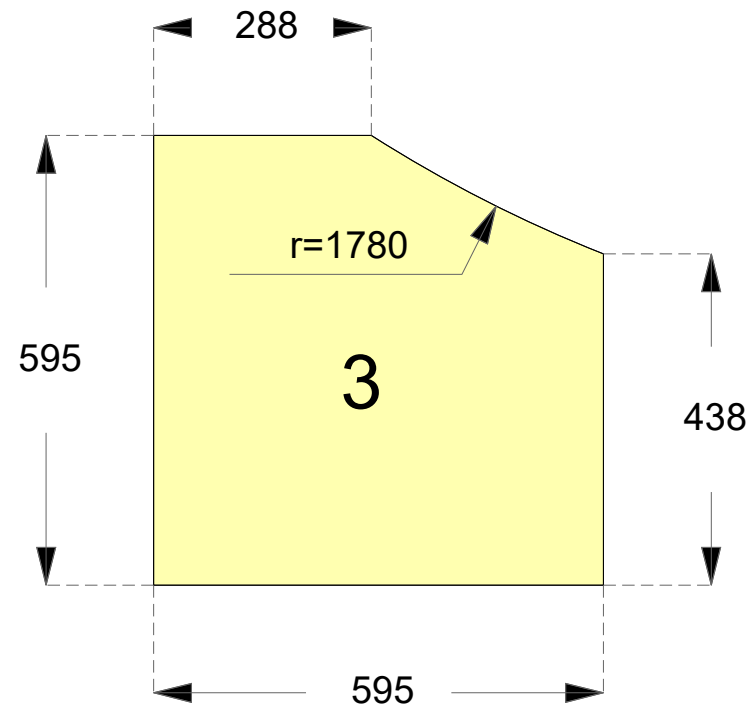


2 Stück

Kunde: conZero		Kundennummer:	Allgemeintoleranz Stahl: DIN ISO 2768-1	FA/r diese technische Zeichnung behalten wir uns alle Rechte vor. Sie darf ohne unsere Genehmigung weder vervielfältigt noch an dritte Personen weiter gegeben werden!	Maßstab: 1 : 10	 Auftrags-Nr.: poovq3570-0
Komm.:			Allgemeintoleranz für Naturstein, Keramik oder Quarzkomposit: DIN 18332			
Material:		Oberfläche:	<60cm ± 1mm >60cm ± 2mm	Zeichnungen zeigen die Ansicht der späteren sichtbaren Seite des Materials.		Datum: 23.02.2021
ex Werk: KW:		Dicke: mm				
Name:		- Änderungen aus technischen Gründen behalten wir uns auch nach Freigabe vor. - Bei Nichteinhaltung der Verarbeitungsrichtlinien werden bei Bruch oder Beschädigung des Werkstücks die Folgekosten berechnet.			- Ein Innenradius von min. 5 mm ist bei Keramik notwendig. - Alle Einbaugeräte und Spalten müssen zwingend bauseitig unterstützt werden. - Ein Mindeststegmaß von 50 mm muss zwingend eingehalten werden.	

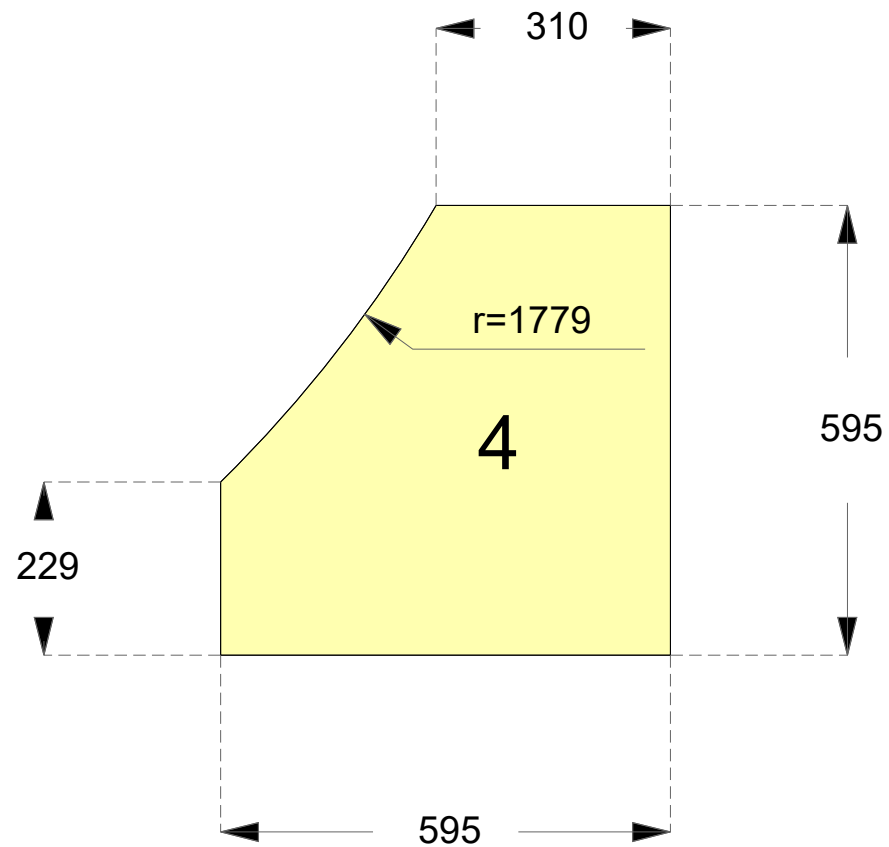


2 Stück

Kunde: conZero		Kundennummer:	Allgemeintoleranz Stahl: DIN ISO 2768-1	Für diese technische Zeichnung behalten wir uns alle Rechte vor. Sie darf ohne unsere Geneh- migung weder vervielfältigt, noch an dritte Personen weiter gegeben werden!	Maßstab: 1 : 10	Auftrags-Nr.: poovq3570-0
Komm.:			Allgemeintoleranz für Naturstein, Keramik oder Quarzkomposit: DIN 18332		 Poolsysteme ohne Beton	
Material:		Oberfläche:	<60cm ± 1mm >60cm ± 2mm	Zeichnungen zeigen die Ansicht der späteren sichtbaren Seite des Materials.	Datum: 23.02.2021	
ex Werk: KW:		Dicke: mm				
Name:		- Änderungen aus technischen Gründen behalten wir uns auch nach Freigabe vor. - Bei Nichteinhaltung der Verarbeitungsrichtlinien werden bei Bruch oder Beschädigung des Werkstücks die Folgekosten berechnet.			- Ein Innenradius von min. 5 mm ist bei Keramik notwendig. - Alle Einbaugeräte und Spülen müssen zwingend bauseitig unterstützt werden. - Ein Mindeststegmaß von 50 mm muss zwingend eingehalten werden.	

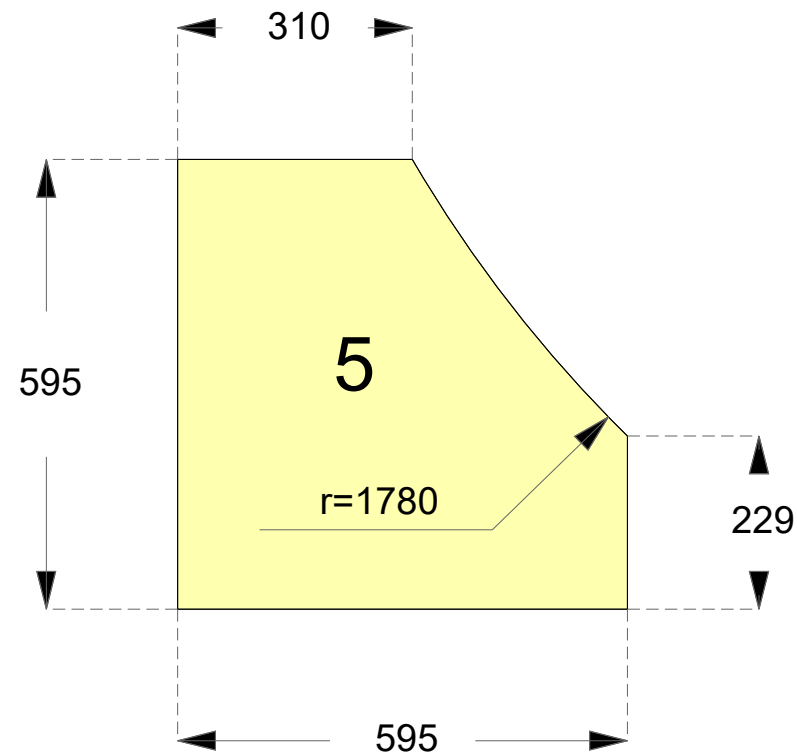


2 Stück

Kunde: conZero		Kundennummer:	Allgemeintoleranz Stahl: DIN ISO 2768-1	Für diese technische Zeichnung behalten wir uns alle Rechte vor. Sie darf ohne unsere Geneh- migung weder vervielfältigt, noch an dritte Personen weiter gegeben werden!	Maßstab: 1 : 10	Auftrags-Nr.: poovq3570-0
Komm.:			Allgemeintoleranz für Naturstein, Keramik oder Quarzkomposit: DIN 18332		 Poolsysteme ohne Beton	
Material:		Oberfläche:	<60cm ± 1mm >60cm ± 2mm	Zeichnungen zeigen die Ansicht der späteren sichtbaren Seite des Materials.	Datum: 23.02.2021	
ex Werk: KW:		Dicke: mm				
Name:		- Änderungen aus technischen Gründen behalten wir uns auch nach Freigabe vor. - Bei Nichteinhaltung der Verarbeitungsrichtlinien werden bei Bruch oder Beschädigung des Werkstücks die Folgekosten berechnet.			- Ein Innenradius von min. 5 mm ist bei Keramik notwendig. - Alle Einbaugeräte und Spülen müssen zwingend bauseitig unterstützt werden. - Ein Mindeststegmaß von 50 mm muss zwingend eingehalten werden.	

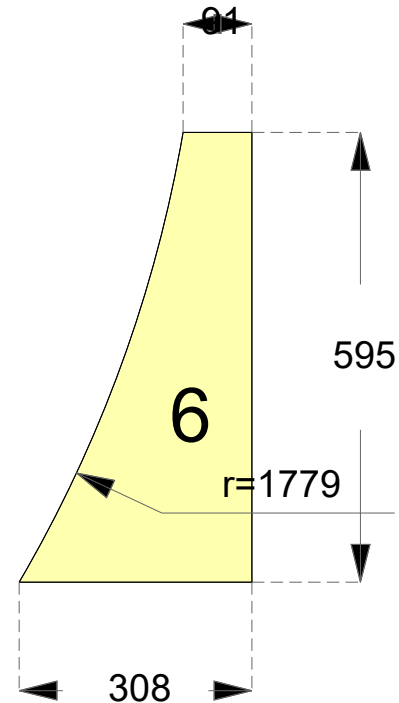


2 Stück

Kunde: conZero		Kundennummer:	Allgemeintoleranz Stahl: DIN ISO 2768-1	Für diese technische Zeichnung behalten wir uns alle Rechte vor. Sie darf ohne unsere Genehmigung weder vervielfältigt, noch an dritte Personen weiter gegeben werden!	Maßstab: 1 : 10	Auftrags-Nr.: poovq3570-0
Komm.:			Allgemeintoleranz für Naturstein, Keramik oder Quarzkomposit: DIN 18332			
Material:		Oberfläche:	<60cm ± 1mm >60cm ± 2mm	Zeichnungen zeigen die Ansicht der späteren sichtbaren Seite des Materials.	Datum: 23.02.2021	
ex Werk: KW:		Dicke: mm				
Name:		- Änderungen aus technischen Gründen behalten wir uns auch nach Freigabe vor. - Bei Nichteinhaltung der Verarbeitungsrichtlinien werden bei Bruch oder Beschädigung des Werkstücks die Folgekosten berechnet.			- Ein Innenradius von min. 5 mm ist bei Keramik notwendig. - Alle Einbaugeräte und Spülen müssen zwingend bauseitig unterstützt werden. - Ein Mindeststegmaß von 50 mm muss zwingend eingehalten werden.	

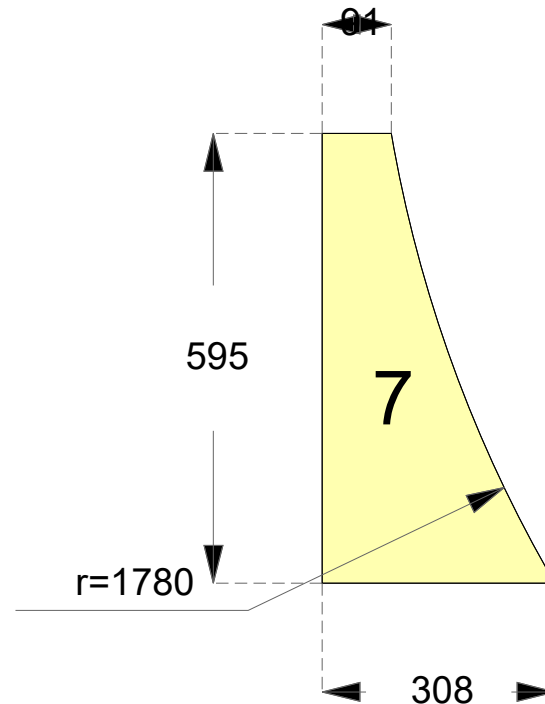


2 Stück

Kunde: conZero		Kundennummer:	Allgemeintoleranz Stahl: DIN ISO 2768-1	Für diese technische Zeichnung behalten wir uns alle Rechte vor. Sie darf ohne unsere Geneh- migung weder vervielfältigt, noch an dritte Personen weiter gegeben werden!	Maßstab: 1 : 10	Auftrags-Nr.: poovq3570-0
Komm.:			Allgemeintoleranz für Naturstein, Keramik oder Quarzkomposit: DIN 18332			
Material:		Oberfläche:	<60cm ± 1mm >60cm ± 2mm	Zeichnungen zeigen die Ansicht der späteren sichtbaren Seite des Materials.	Datum: 23.02.2021	
ex Werk: KW:		Dicke: mm				
Name:		- Änderungen aus technischen Gründen behalten wir uns auch nach Freigabe vor. - Bei Nichteinhaltung der Verarbeitungsrichtlinien werden bei Bruch oder Beschädigung des Werkstücks die Folgekosten berechnet.			- Ein Innenradius von min. 5 mm ist bei Keramik notwendig. - Alle Einbaugeräte und Spülen müssen zwingend bauseitig unterstützt werden. - Ein Mindeststegmaß von 50 mm muss zwingend eingehalten werden.	

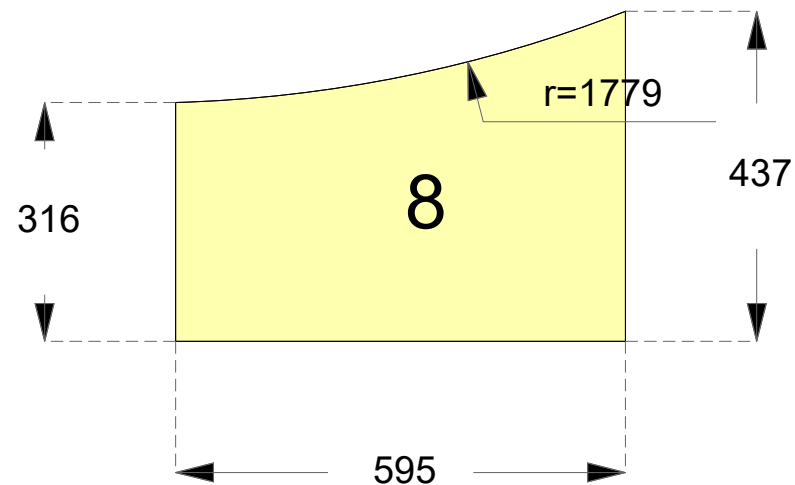


2 Stück

Kunde: conZero		Kundennummer:	Allgemeintoleranz Stahl: DIN ISO 2768-1	Für diese technische Zeichnung behalten wir uns alle Rechte vor. Sie darf ohne unsere Geneh- migung weder vervielfältigt, noch an dritte Personen weiter gegeben werden!	Maßstab: 1 : 10	Auftrags-Nr.: poovq3570-0
Komm.:			Allgemeintoleranz für Naturstein, Keramik oder Quarzkomposit: DIN 18332			
Material:		Oberfläche:	<60cm ± 1mm >60cm ± 2mm	Zeichnungen zeigen die Ansicht der späteren sichtbaren Seite des Materials.		Datum: 23.02.2021
ex Werk: KW:		Dicke: mm				
Name:		- Änderungen aus technischen Gründen behalten wir uns auch nach Freigabe vor. - Bei Nichteinhaltung der Verarbeitungsrichtlinien werden bei Bruch oder Beschädigung des Werkstücks die Folgekosten berechnet.			- Ein Innenradius von min. 5 mm ist bei Keramik notwendig. - Alle Einbaugeräte und Spülen müssen zwingend bauseitig unterstützt werden. - Ein Mindeststegmaß von 50 mm muss zwingend eingehalten werden.	

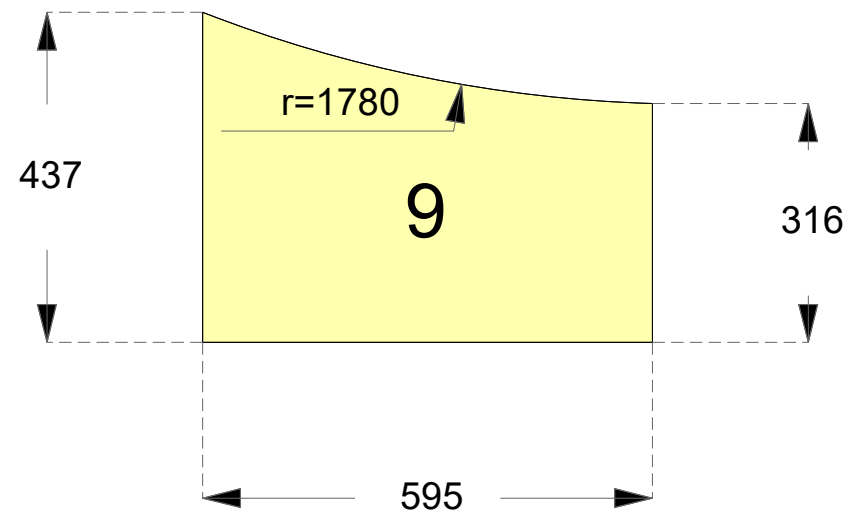


2 Stück

Kunde: conZero		Kundennummer:	Allgemeintoleranz Stahl: DIN ISO 2768-1	Für diese technische Zeichnung behalten wir uns alle Rechte vor. Sie darf ohne unsere Geneh- migung weder vervielfältigt, noch an dritte Personen weiter gegeben werden!	Maßstab: 1 : 10	Auftrags-Nr.: poovq3570-0
Komm.:			Allgemeintoleranz für Naturstein, Keramik oder Quarzkomposit: DIN 18332			
Material:		Oberfläche:	<60cm ± 1mm >60cm ± 2mm	Zeichnungen zeigen die Ansicht der späteren sichtbaren Seite des Materials.	Datum: 23.02.2021	
ex Werk: KW:		Dicke: mm				
Name:		- Änderungen aus technischen Gründen behalten wir uns auch nach Freigabe vor. - Bei Nichteinhaltung der Verarbeitungsrichtlinien werden bei Bruch oder Beschädigung des Werkstücks die Folgekosten berechnet.			- Ein Innenradius von min. 5 mm ist bei Keramik notwendig. - Alle Einbaugeräte und Spülen müssen zwingend bauseitig unterstützt werden. - Ein Mindeststegmaß von 50 mm muss zwingend eingehalten werden.	

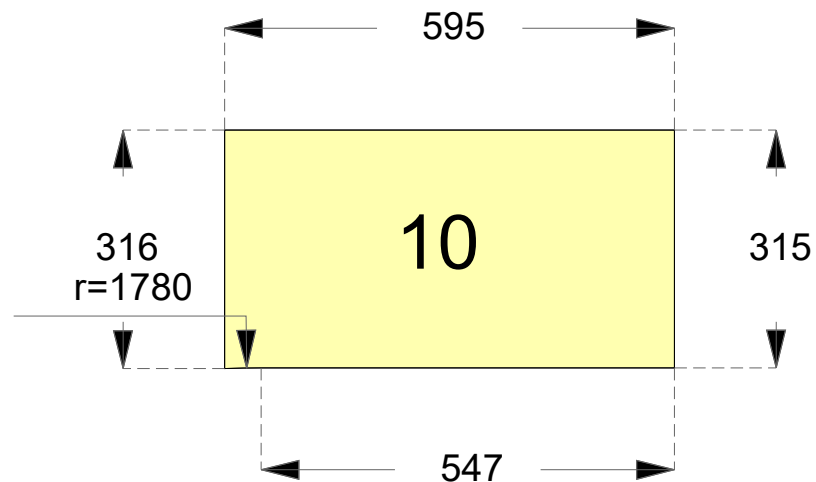


2 Stück

Kunde: conZero		Kundennummer:	Allgemeintoleranz Stahl: DIN ISO 2768-1	Für diese technische Zeichnung behalten wir uns alle Rechte vor. Sie darf ohne unsere Geneh- migung weder vervielfältigt, noch an dritte Personen weiter gegeben werden!	Maßstab: 1 : 10	Auftrags-Nr.: poovq3570-0
Komm.:			Allgemeintoleranz für Naturstein, Keramik oder Quarzkomposit: DIN 18332			
Material:		Oberfläche:	<60cm ± 1mm >60cm ± 2mm	Zeichnungen zeigen die Ansicht der späteren sichtbaren Seite des Materials.	Datum: 23.02.2021	
ex Werk: KW:		Dicke: mm				
Name:		- Änderungen aus technischen Gründen behalten wir uns auch nach Freigabe vor. - Bei Nichteinhaltung der Verarbeitungsrichtlinien werden bei Bruch oder Beschädigung des Werkstücks die Folgekosten berechnet.			- Ein Innenradius von min. 5 mm ist bei Keramik notwendig. - Alle Einbaugeräte und Spülen müssen zwingend bauseitig unterstützt werden. - Ein Mindeststegmaß von 50 mm muss zwingend eingehalten werden.	

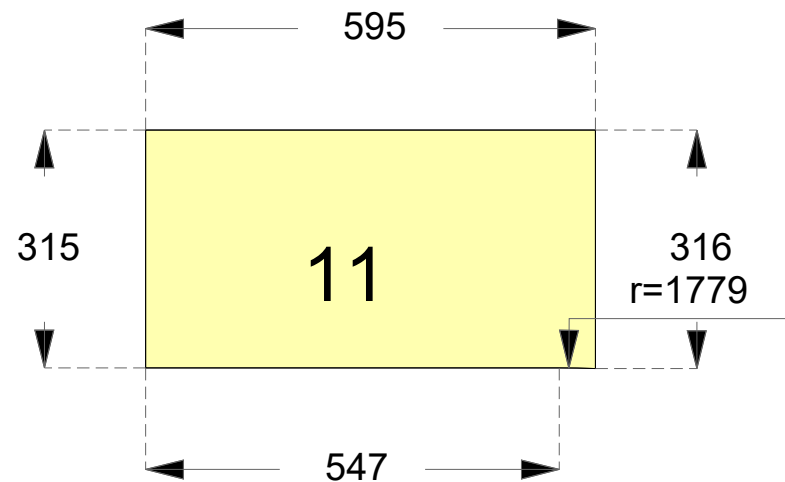


2 Stück

Kunde: conZero		Kundennummer:	Allgemeintoleranz Stahl: DIN ISO 2768-1	Für diese technische Zeichnung behalten wir uns alle Rechte vor. Sie darf ohne unsere Genehmigung weder vervielfältigt, noch an dritte Personen weiter gegeben werden!	Maßstab: 1 : 10	Auftrags-Nr.: poovq3570-0
Komm.:			Allgemeintoleranz für Naturstein, Keramik oder Quarzkomposit: DIN 18332			
Material:		Oberfläche:	<60cm ± 1mm >60cm ± 2mm	Zeichnungen zeigen die Ansicht der späteren sichtbaren Seite des Materials.	Datum: 23.02.2021	
ex Werk: KW:		Dicke: mm				
Name:		- Änderungen aus technischen Gründen behalten wir uns auch nach Freigabe vor. - Bei Nichteinhaltung der Verarbeitungsrichtlinien werden bei Bruch oder Beschädigung des Werkstücks die Folgekosten berechnet.			- Ein Innenradius von min. 5 mm ist bei Keramik notwendig. - Alle Einbaugeräte und Spülen müssen zwingend bauseitig unterstützt werden. - Ein Mindeststegmaß von 50 mm muss zwingend eingehalten werden.	

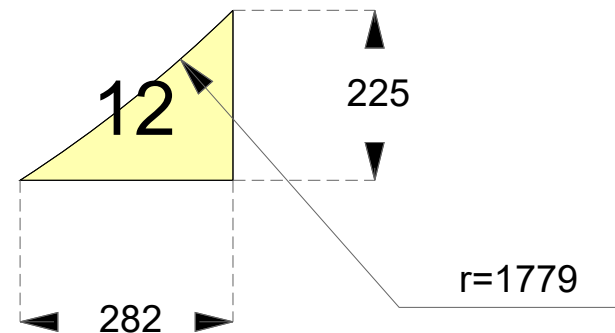


2 Stück

Kunde: conZero		Kundennummer:	Allgemeintoleranz Stahl: DIN ISO 2768-1	Für diese technische Zeichnung behalten wir uns alle Rechte vor. Sie darf ohne unsere Genehmigung weder vervielfältigt, noch an dritte Personen weiter gegeben werden!	Maßstab : 10	Auftrags-Nr.: poovq3570-0
Komm.:			Allgemeintoleranz für Naturstein, Keramik oder Quarzkomposit: DIN 18332			
Material:		Oberfläche:	<60cm ± 1mm >60cm ± 2mm	Zeichnungen zeigen die Ansicht der späteren sichtbaren Seite des Materials.		
ex Werk:		KW:	Dicke: mm	Datum: 23.02.2021		
Name:		- Änderungen aus technischen Gründen behalten wir uns auch nach Freigabe vor. - Bei Nichteinhaltung der Verarbeitungsrichtlinien werden bei Bruch oder Beschädigung des Werkstücks die Folgekosten berechnet.			- Ein Innenradius von min. 5 mm ist bei Keramik notwendig. - Alle Einbaugeräte und Spalten müssen zwingend bauseitig unterstützt werden. - Ein Mindeststegmaß von 50 mm muss zwingend eingehalten werden.	

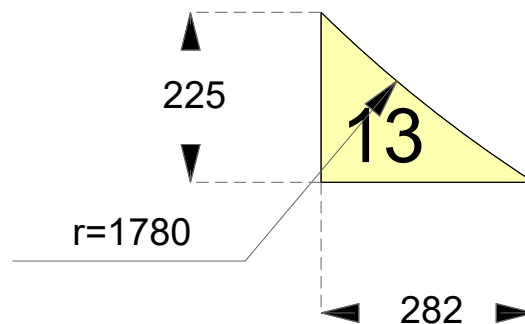


2 Stück

Kunde: conZero		Kundennummer:	Allgemeintoleranz Stahl: DIN ISO 2768-1	Für diese technische Zeichnung behalten wir uns alle Rechte vor. Sie darf ohne unsere Genehmigung weder vervielfältigt, noch an dritte Personen weiter gegeben werden!	 conZero Poolsysteme ohne Beton	Auftrags-Nr.: poovq3570-0
Komm.:			Allgemeintoleranz für Naturstein, Keramik oder Quarzkomposit: DIN 18332			
Material:		Oberfläche:	<60cm ± 1mm >60cm ± 2mm	Zeichnungen zeigen die Ansicht der späteren sichtbaren Seite des Materials.		Datum: 23.02.2021
ex Werk: KW:		Dicke: mm				
Name:		- Änderungen aus technischen Gründen behalten wir uns auch nach Freigabe vor. - Bei Nichteinhaltung der Verarbeitungsrichtlinien werden bei Bruch oder Beschädigung des Werkstücks die Folgekosten berechnet.			- Ein Innenradius von min. 5 mm ist bei Keramik notwendig. - Alle Einbaugeräte und Spülen müssen zwingend bauseitig unterstützt werden. - Ein Mindeststegmaß von 50 mm muss zwingend eingehalten werden.	

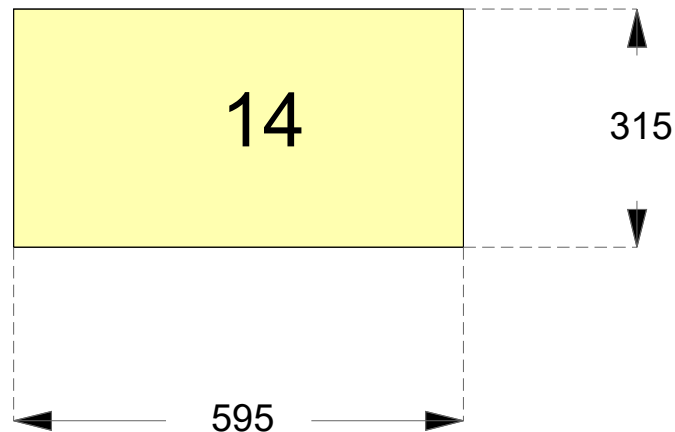


8 Stück

Kunde: conZero		Kundennummer:	Allgemeintoleranz Stahl: DIN ISO 2768-1	Für diese technische Zeichnung behalten wir uns alle Rechte vor. Sie darf ohne unsere Genehmigung weder vervielfältigt noch an dritte Personen weiter gegeben werden!	Maßstab: 1 : 10	Auftrags-Nr.: poovq3570-0
Komm.:			Allgemeintoleranz für Naturstein, Keramik oder Quarzkomposit: DIN 18332			
Material:		Oberfläche:	<60cm ± 1mm >60cm ± 2mm			Zeichnungen zeigen die Ansicht der späteren sichtbaren Seite des Materials.
ex Werk:		KW:	Dicke: mm			
Name:		- Änderungen aus technischen Gründen behalten wir uns auch nach Freigabe vor. - Bei Nichteinhaltung der Verarbeitungsrichtlinien werden bei Bruch oder Beschädigung des Werkstücks die Folgekosten berechnet.			- Ein Innenradius von min. 5 mm ist bei Keramik notwendig. - Alle Einbaugeräte und Spalten müssen zwingend bauseitig unterstützt werden. - Ein Mindeststegmaß von 50 mm muss zwingend eingehalten werden.	

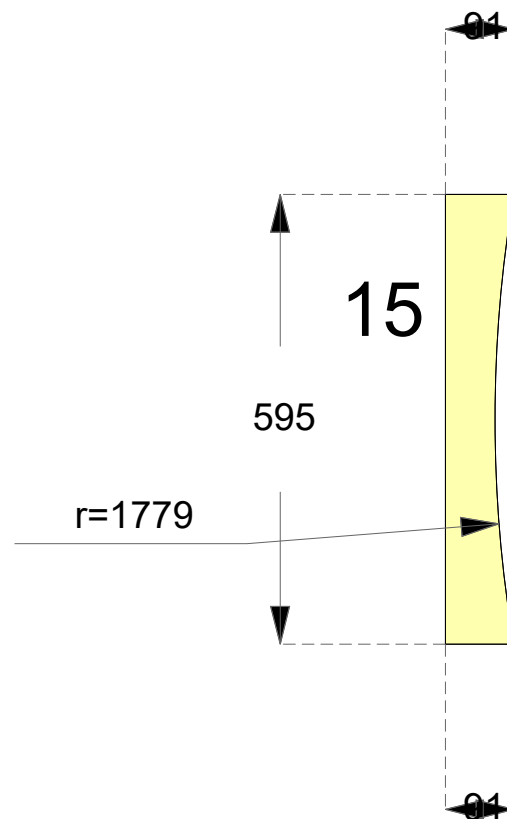


2 Stück


Kunde: conZero		Kundennummer:	Allgemeintoleranz Stahl: DIN ISO 2768-1	FA!r diese technische Zeichnung behalten wir uns alle Rechte vor. Sie darf ohne unsere Genehmigung weder vervielf!ltigt noch an dritte Personen weiter gegeben werden!	Ma!st!b1 : 10 	Auftrags-Nr.: poovq3570-0
Komm.:			Allgemeintoleranz f!r Naturstein, Keramik oder Quarzkomposit: DIN 18332			
Material:		Oberfl!che:	<60cm !t 1mm >60cm !t 2mm	Zeichnungen zeigen die Ansicht der sp!teren sichtbaren Seite des Materials.	Datum: 23.02.2021	
ex Werk: KW:		Dicke: mm				
Name:	- !nderungen aus technischen Gr!nden behalten wir uns auch nach Freigabe vor. - Bei Nichteinhaltung der Verarbeitungsrichtlinien werden bei Bruch oder Besch!digung des Werkst!cks die Folgekosten berechnet.			- Ein Innenradius von min. 5 mm ist bei Keramik notwendig. - Alle Einbauger!te und Sp!len m!ssen zwingend bauseitig unterst!tzt werden. - Ein Mindeststegma! von 50 mm muss zwingend eingehalten werden.		

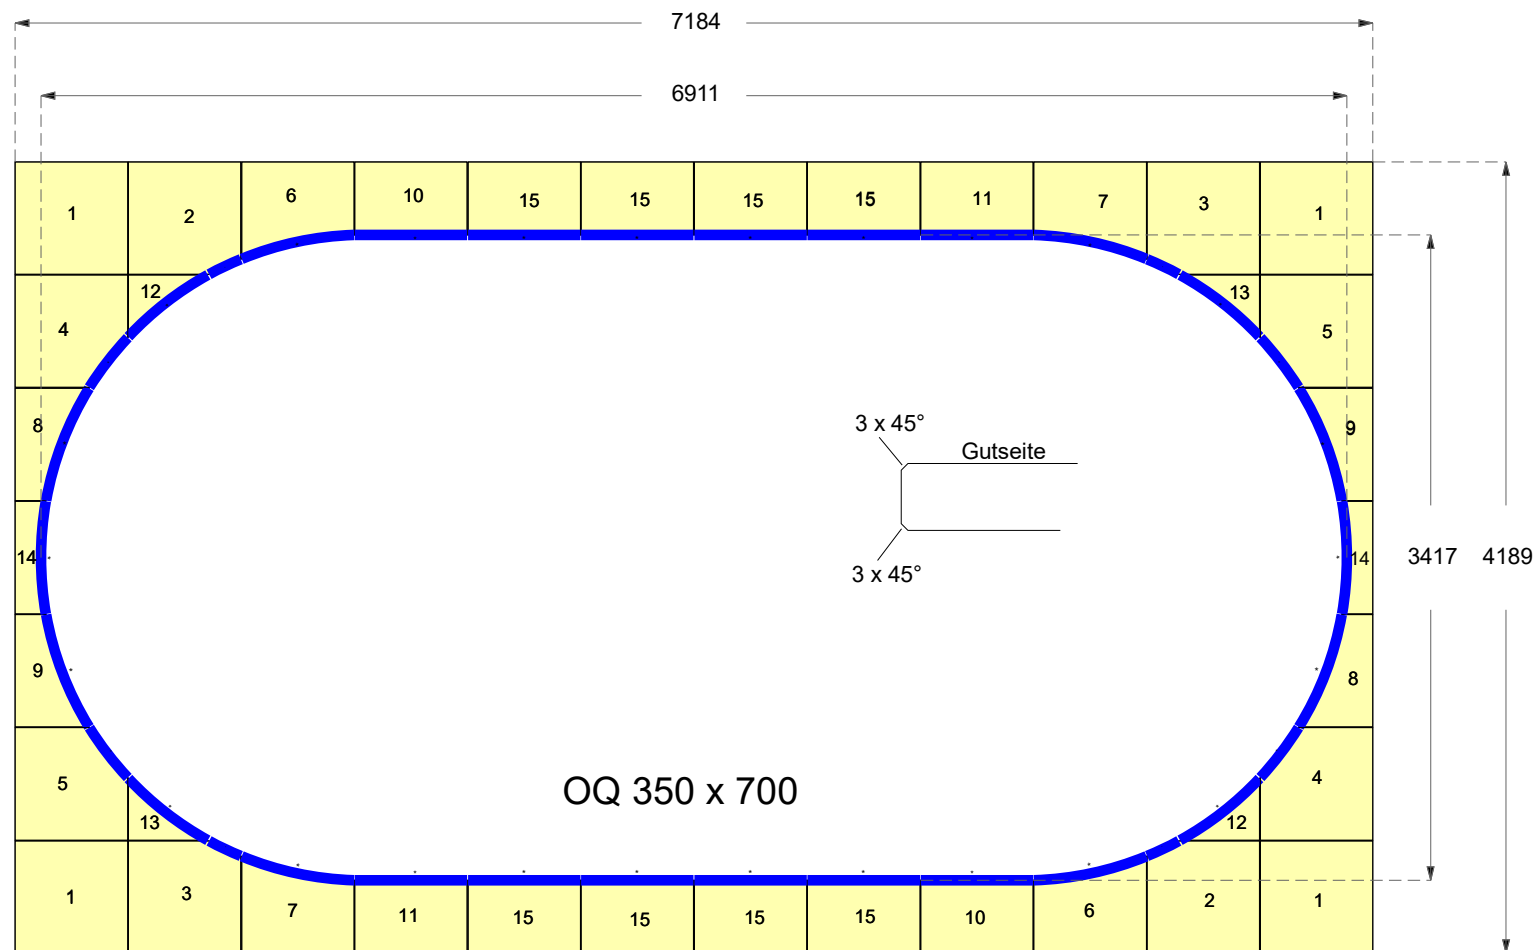

Kante - Fase

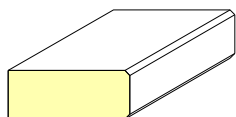


Kunde: conZero		Kundennummer: x	Allgemeintoleranz Stahl: DIN ISO 2768-1	Für diese technische Zeichnung behalten wir uns alle Rechte vor. Sie darf ohne unsere Geneh- migung weder vervielfältigt, noch an dritte Personen weiter gegeben werden!	 conZero Poolsysteme ohne Beton	Auftrags-Nr.: poovq3570-1
Komm.: x			Allgemeintoleranz für Naturstein, Keramik oder Quarzkomposit: DIN 18332			
Material: x		Oberfläche: x		<60cm ± 1mm >60cm ± 2mm	 conZero Poolsysteme ohne Beton	Datum: 23.02.2021
ex Werk: x		KW: x				
Name:		- Änderungen aus technischen Gründen behalten wir uns auch nach Freigabe vor. - Bei Nichteinhaltung der Verarbeitungsrichtlinien werden bei Bruch oder Beschädigung des Werkstücks die Folgekosten berechnet.			- Ein Innenradius von min. 5 mm ist bei Keramik notwendig. - Alle Einbaugeräte und Spülen müssen zwingend bauseitig unterstützt werden. - Ein Mindeststegmaß von 50 mm muss zwingend eingehalten werden.	

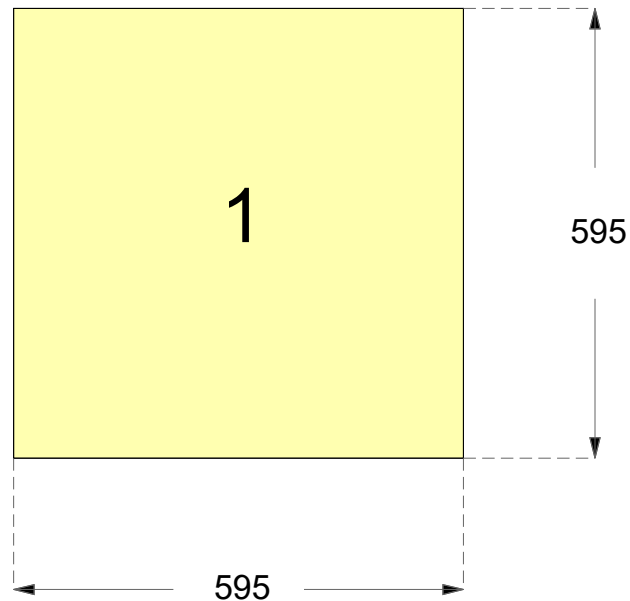


4 Stück


Kunde: conZero		Kundennummer: x	Allgemeintoleranz Stahl: DIN ISO 2768-1	Für diese technische Zeichnung behalten wir uns alle Rechte vor. Sie darf ohne unsere Geneh- migung weder vervielfältigt, noch an dritte Personen weiter gegeben werden!	Maßstab: 1 : 10	Auftrags-Nr.: poovq3570-1
Komm.: x			Allgemeintoleranz für Naturstein, Keramik oder Quarzkomposit: DIN 18332			
Material: x		Oberfläche: x	<60cm ± 1mm >60cm ± 2mm	Zeichnungen zeigen die Ansicht der späteren sichtbaren Seite des Materials.		Datum: 23.02.2021
ex Werk: x KW:x		Dicke: x mm				
Name:	- Änderungen aus technischen Gründen behalten wir uns auch nach Freigabe vor. - Bei Nichteinhaltung der Verarbeitungsrichtlinien werden bei Bruch oder Beschädigung des Werkstücks die Folgekosten berechnet.			- Ein Innenradius von min. 5 mm ist bei Keramik notwendig. - Alle Einbaugeräte und Spülen müssen zwingend bauseitig unterstützt werden. - Ein Mindeststegmaß von 50 mm muss zwingend eingehalten werden.		

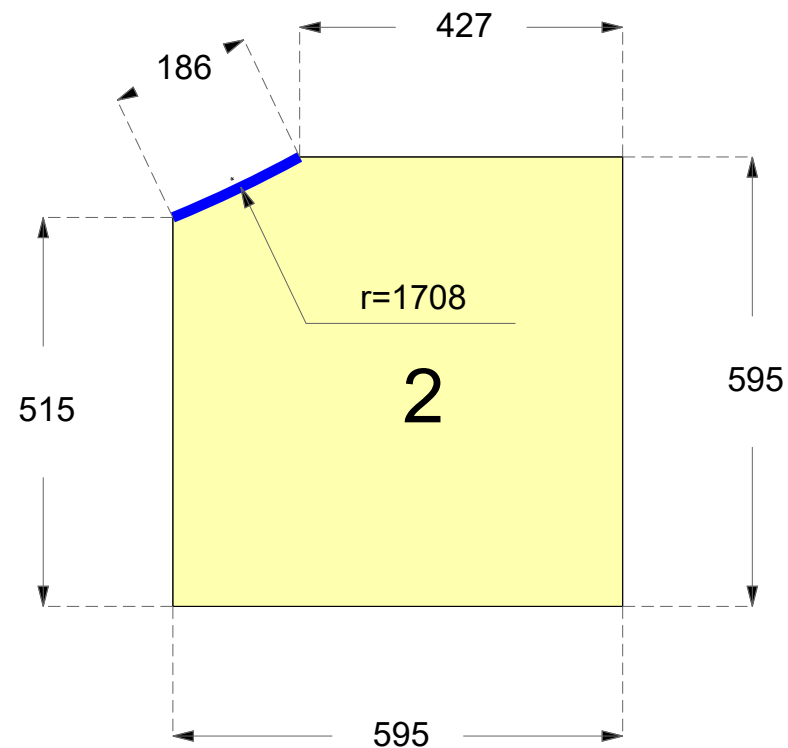


2 Stück

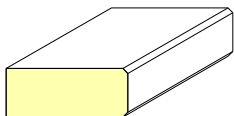


Kunde: conZero		Kundennummer: x	Allgemeintoleranz Stahl: DIN ISO 2768-1	Für diese technische Zeichnung behalten wir uns alle Rechte vor. Sie darf ohne unsere Geneh- migung weder vervielfältigt, noch an dritte Personen weiter gegeben werden!	Maßstab: 1 : 10	Auftrags-Nr.: poovq3570-1
Komm.: x			Allgemeintoleranz für Naturstein, Keramik oder Quarzkomposit: DIN 18332		 Poolsysteme ohne Beton	
Material: x		Oberfläche: x	<60cm ± 1mm >60cm ± 2mm	Zeichnungen zeigen die Ansicht der späteren sichtbaren Seite des Materials.		Datum: 23.02.2021
ex Werk: x		Dicke: x mm				
Name:		- Änderungen aus technischen Gründen behalten wir uns auch nach Freigabe vor. - Bei Nichteinhaltung der Verarbeitungsrichtlinien werden bei Bruch oder Beschädigung des Werkstücks die Folgekosten berechnet.			- Ein Innenradius von min. 5 mm ist bei Keramik notwendig. - Alle Einbaugeräte und Spülen müssen zwingend bauseitig unterstützt werden. - Ein Mindeststegmaß von 50 mm muss zwingend eingehalten werden.	

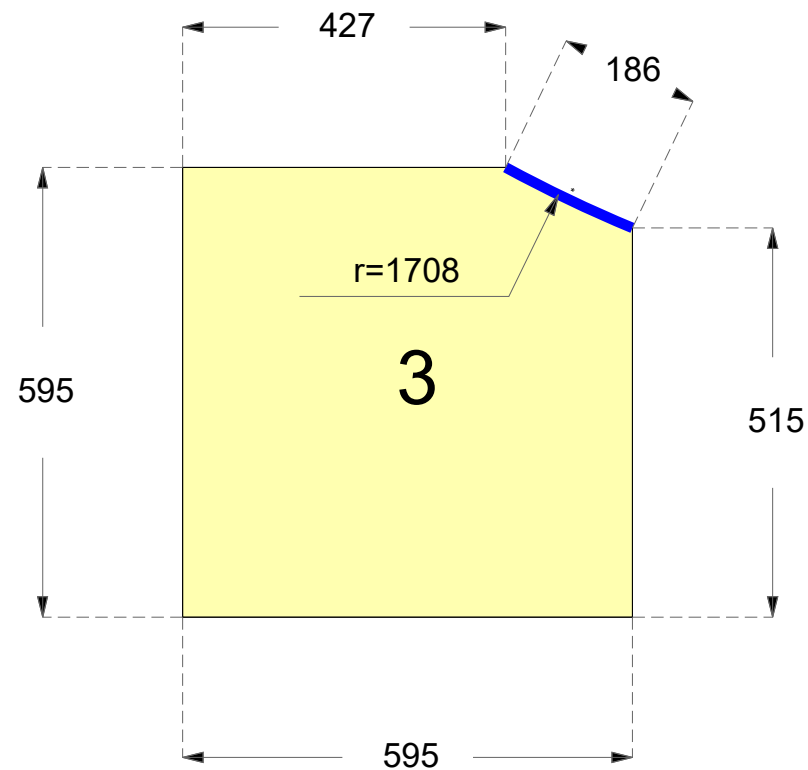


2 Stück

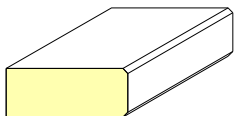


Kunde: conZero		Kundennummer: x	Allgemeintoleranz Stahl: DIN ISO 2768-1	Für diese technische Zeichnung behalten wir uns alle Rechte vor. Sie darf ohne unsere Geneh- migung weder vervielfältigt, noch an dritte Personen weiter gegeben werden!	Maßstab: 1 : 10	Auftrags-Nr.: poovq3570-1
Komm.: x			Allgemeintoleranz für Naturstein, Keramik oder Quarzkomposit: DIN 18332		 Poolsysteme ohne Beton	
Material: x		Oberfläche: x	<60cm ± 1mm >60cm ± 2mm	Zeichnungen zeigen die Ansicht der späteren sichtbaren Seite des Materials.		Datum: 23.02.2021
ex Werk: x KW: x		Dicke: x mm				
Name:	- Änderungen aus technischen Gründen behalten wir uns auch nach Freigabe vor. - Bei Nichteinhaltung der Verarbeitungsrichtlinien werden bei Bruch oder Beschädigung des Werkstücks die Folgekosten berechnet.			- Ein Innenradius von min. 5 mm ist bei Keramik notwendig. - Alle Einbaugeräte und Spülen müssen zwingend bauseitig unterstützt werden. - Ein Mindeststegmaß von 50 mm muss zwingend eingehalten werden.		

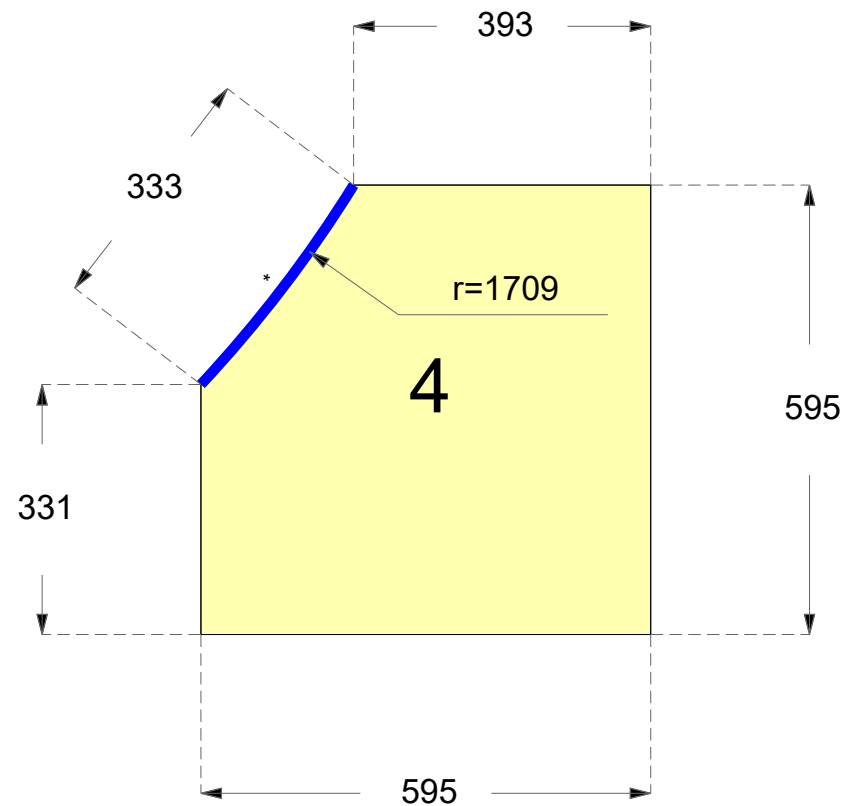


2 Stück

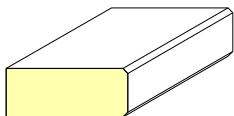


Kunde: conZero		Kundennummer: x	Allgemeintoleranz Stahl: DIN ISO 2768-1	Für diese technische Zeichnung behalten wir uns alle Rechte vor. Sie darf ohne unsere Geneh- migung weder vervielfältigt, noch an dritte Personen weiter gegeben werden!	Maßstab: 1 : 10	Auftrags-Nr.: poovq3570-1
Komm.: x			Allgemeintoleranz für Naturstein, Keramik oder Quarzkomposit: DIN 18332			
Material: x		Oberfläche: x	<60cm ± 1mm >60cm ± 2mm	Zeichnungen zeigen die Ansicht der späteren sichtbaren Seite des Materials.		
ex Werk: x		KW: x	Dicke: x mm	Datum: 23.02.2021		
Name:	- Änderungen aus technischen Gründen behalten wir uns auch nach Freigabe vor. - Bei Nichteinhaltung der Verarbeitungsrichtlinien werden bei Bruch oder Beschädigung des Werkstücks die Folgekosten berechnet.			- Ein Innenradius von min. 5 mm ist bei Keramik notwendig. - Alle Einbaugeräte und Spülen müssen zwingend bauseitig unterstützt werden. - Ein Mindeststegmaß von 50 mm muss zwingend eingehalten werden.		

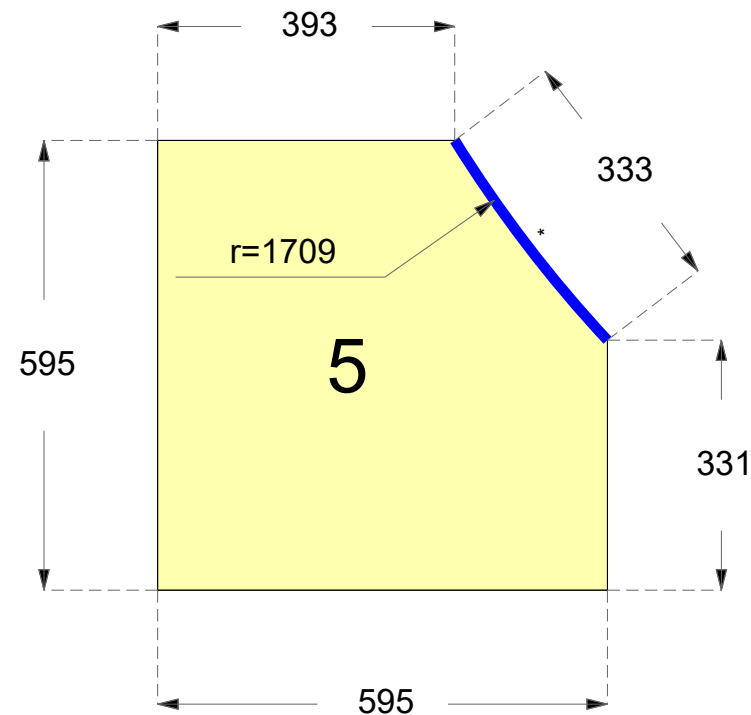


2 Stück

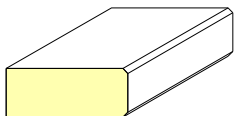


Kunde: conZero		Kundennummer: x	Allgemeintoleranz Stahl: DIN ISO 2768-1	Für diese technische Zeichnung behalten wir uns alle Rechte vor. Sie darf ohne unsere Geneh- migung weder vervielfältigt, noch an dritte Personen weiter gegeben werden!	Maßstab: 1 : 10	Auftrags-Nr.: poovq3570-1
Komm.: x			Allgemeintoleranz für Naturstein, Keramik oder Quarzkomposit: DIN 18332		 Poolsysteme ohne Beton	
Material: x		Oberfläche: x	<60cm ± 1mm >60cm ± 2mm	Zeichnungen zeigen die Ansicht der späteren sichtbaren Seite des Materials.	Datum: 23.02.2021	
ex Werk: x		KW: x	Dicke: x mm			
Name:		- Änderungen aus technischen Gründen behalten wir uns auch nach Freigabe vor. - Bei Nichteinhaltung der Verarbeitungsrichtlinien werden bei Bruch oder Beschädigung des Werkstücks die Folgekosten berechnet.			- Ein Innenradius von min. 5 mm ist bei Keramik notwendig. - Alle Einbaugeräte und Spülen müssen zwingend bauseitig unterstützt werden. - Ein Mindeststegmaß von 50 mm muss zwingend eingehalten werden.	

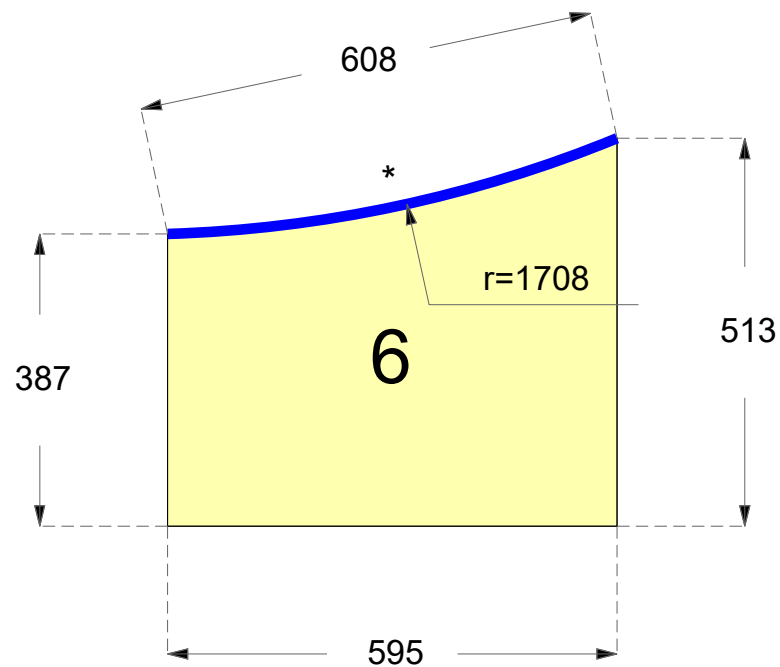


2 Stück

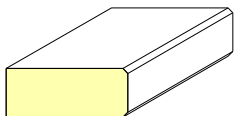


Kunde: conZero		Kundennummer: x	Allgemeintoleranz Stahl: DIN ISO 2768-1	Für diese technische Zeichnung behalten wir uns alle Rechte vor. Sie darf ohne unsere Geneh- migung weder vervielfältigt, noch an dritte Personen weiter gegeben werden!	Maßstab: 1 : 10	Auftrags-Nr.: poovq3570-1
Komm.: x			Allgemeintoleranz für Naturstein, Keramik oder Quarzkomposit: DIN 18332			
Material: x		Oberfläche: x	<60cm ± 1mm >60cm ± 2mm	Zeichnungen zeigen die Ansicht der späteren sichtbaren Seite des Materials.	Datum: 23.02.2021	
ex Werk: x KW: x		Dicke: x mm				
Name:	- Änderungen aus technischen Gründen behalten wir uns auch nach Freigabe vor. - Bei Nichteinhaltung der Verarbeitungsrichtlinien werden bei Bruch oder Beschädigung des Werkstücks die Folgekosten berechnet.			- Ein Innenradius von min. 5 mm ist bei Keramik notwendig. - Alle Einbaugeräte und Spülen müssen zwingend bauseitig unterstützt werden. - Ein Mindeststegmaß von 50 mm muss zwingend eingehalten werden.		

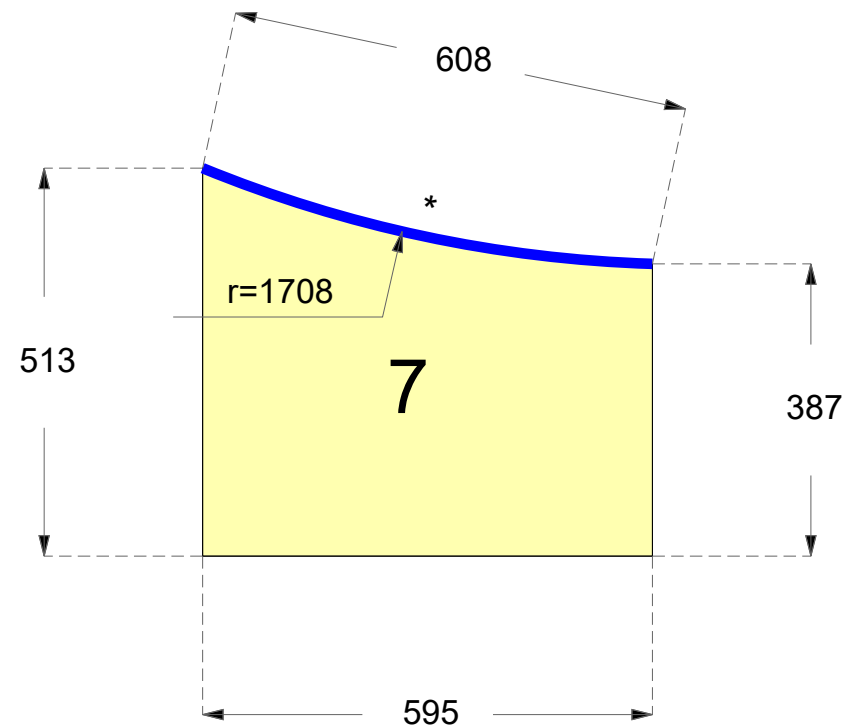


2 Stück

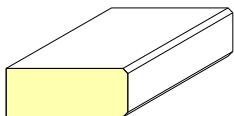


Kunde: conZero		Kundennummer: x		Allgemeintoleranz Stahl: DIN ISO 2768-1	Für diese technische Zeichnung behalten wir uns alle Rechte vor. Sie darf ohne unsere Geneh- migung weder vervielfältigt, noch an dritte Personen weiter gegeben werden!	Maßstab: 1 : 10	Auftrags-Nr.: poovq3570-1	
Komm.: x				Allgemeintoleranz für Naturstein, Keramik oder Quarzkomposit: DIN 18332				
Material: x		Oberfläche: x		<60cm ± 1mm >60cm ± 2mm	Zeichnungen zeigen die Ansicht der späteren sichtbaren Seite des Materials.	Datum: 23.02.2021		
ex Werk: x		KW: x						
Name:	- Änderungen aus technischen Gründen behalten wir uns auch nach Freigabe vor. - Bei Nichteinhaltung der Verarbeitungsrichtlinien werden bei Bruch oder Beschädigung des Werkstücks die Folgekosten berechnet.				- Ein Innenradius von min. 5 mm ist bei Keramik notwendig. - Alle Einbaugeräte und Spülen müssen zwingend bauseitig unterstützt werden. - Ein Mindeststegmaß von 50 mm muss zwingend eingehalten werden.			

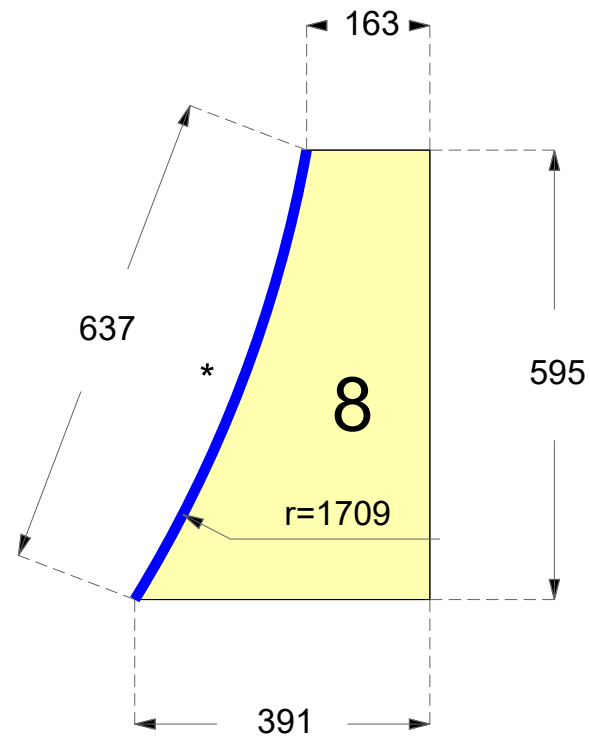


2 Stück

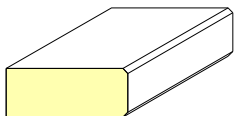


Kunde: conZero		Kundennummer: x		Allgemeintoleranz Stahl: DIN ISO 2768-1	Für diese technische Zeichnung behalten wir uns alle Rechte vor. Sie darf ohne unsere Geneh- migung weder vervielfältigt, noch an dritte Personen weiter gegeben werden!	Maßstab: 1 : 10	Auftrags-Nr.: poovq3570-1	
Komm.: x				Allgemeintoleranz für Naturstein, Keramik oder Quarzkomposit: DIN 18332				
Material: x		Oberfläche: x						
ex Werk: x		KW: x		Dicke: x mm		<60cm ± 1mm >60cm ± 2mm	Zeichnungen zeigen die Ansicht der späteren sichtbaren Seite des Materials.	Datum: 23.02.2021
Name:		- Änderungen aus technischen Gründen behalten wir uns auch nach Freigabe vor. - Bei Nichteinhaltung der Verarbeitungsrichtlinien werden bei Bruch oder Beschädigung des Werkstücks die Folgekosten berechnet.				- Ein Innenradius von min. 5 mm ist bei Keramik notwendig. - Alle Einbaugeräte und Spülen müssen zwingend bauseitig unterstützt werden. - Ein Mindeststegmaß von 50 mm muss zwingend eingehalten werden.		

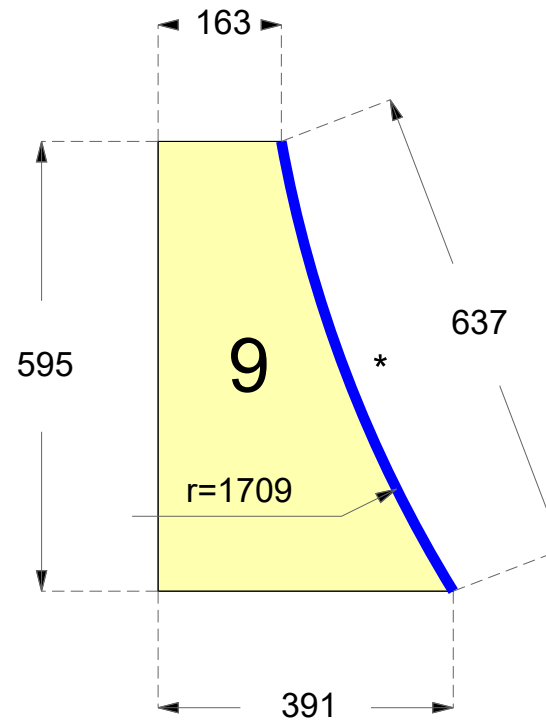


2 Stück

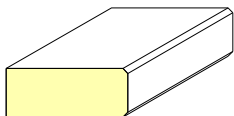


Kunde: conZero		Kundennummer: x		Allgemeintoleranz Stahl: DIN ISO 2768-1	Für diese technische Zeichnung behalten wir uns alle Rechte vor. Sie darf ohne unsere Geneh- migung weder vervielfältigt, noch an dritte Personen weiter gegeben werden!	Maßstab: 1 : 10	Auftrags-Nr.: poovq3570-1		
Komm.: x				Allgemeintoleranz für Naturstein, Keramik oder Quarzkomposit: DIN 18332					
Material: x		Oberfläche: x		DIN 18332	<60cm ± 1mm >60cm ± 2mm	Zeichnungen zeigen die Ansicht der späteren sichtbaren Seite des Materials.	Datum: 23.02.2021		
ex Werk: x		KW: x		Dicke: x mm					
Name:		- Änderungen aus technischen Gründen behalten wir uns auch nach Freigabe vor. - Bei Nichteinhaltung der Verarbeitungsrichtlinien werden bei Bruch oder Beschädigung des Werkstücks die Folgekosten berechnet.				- Ein Innenradius von min. 5 mm ist bei Keramik notwendig. - Alle Einbaugeräte und Spülen müssen zwingend bauseitig unterstützt werden. - Ein Mindeststegmaß von 50 mm muss zwingend eingehalten werden.			

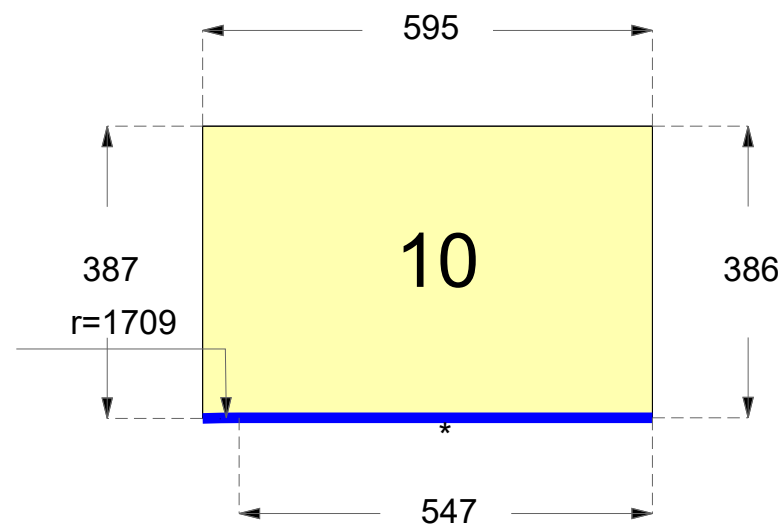


2 Stück

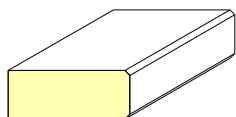


Kunde: conZero		Kundennummer: x	Allgemeintoleranz Stahl: DIN ISO 2768-1	Für diese technische Zeichnung behalten wir uns alle Rechte vor. Sie darf ohne unsere Geneh- migung weder vervielfältigt, noch an dritte Personen weiter gegeben werden!	Maßstab: 1 : 10	Auftrags-Nr.: poovq3570-1
Komm.: x			Allgemeintoleranz für Naturstein, Keramik oder Quarzkomposit: DIN 18332 <60cm ± 1mm >60cm ± 2mm		 Poolsysteme ohne Beton	
Material: x		Oberfläche: x		Zeichnungen zeigen die Ansicht der späteren sichtbaren Seite des Materials.		Datum: 23.02.2021
ex Werk: x KW: x		Dicke: x mm				
Name:		- Änderungen aus technischen Gründen behalten wir uns auch nach Freigabe vor. - Bei Nichteinhaltung der Verarbeitungsrichtlinien werden bei Bruch oder Beschädigung des Werkstücks die Folgekosten berechnet.			- Ein Innenradius von min. 5 mm ist bei Keramik notwendig. - Alle Einbaugeräte und Spülen müssen zwingend bauseitig unterstützt werden. - Ein Mindeststegmaß von 50 mm muss zwingend eingehalten werden.	

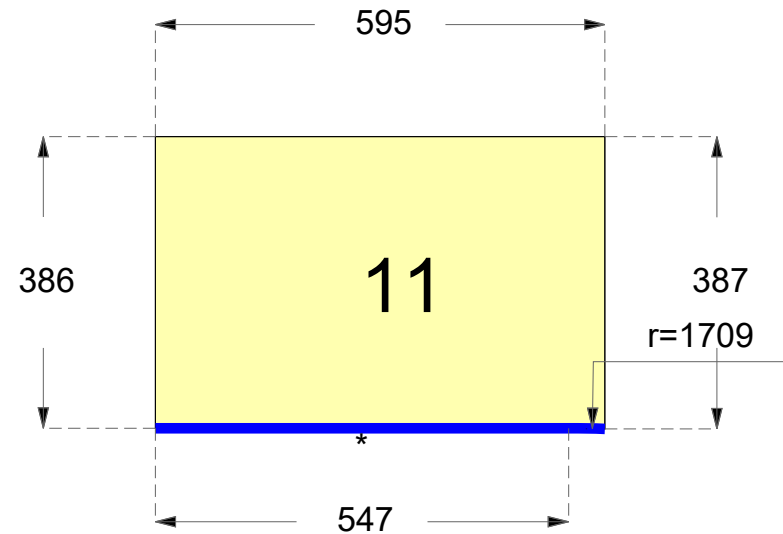


2 Stück

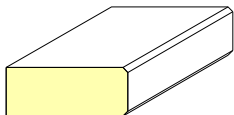


Kunde: conZero		Kundennummer: x	Allgemeintoleranz Stahl: DIN ISO 2768-1	Für diese technische Zeichnung behalten wir uns alle Rechte vor. Sie darf ohne unsere Geneh- migung weder vervielfältigt, noch an dritte Personen weiter gegeben werden!	Maßstab: 1 : 10	Auftrags-Nr.: poovq3570-1
Komm.: x			Allgemeintoleranz für Naturstein, Keramik oder Quarzkomposit: DIN 18332			
Material: x		Oberfläche: x	DIN 18332	Zeichnungen zeigen die Ansicht der späteren sichtbaren Seite des Materials.	Datum: 23.02.2021	
ex Werk: x		KW: x	Dicke: x mm			
Name:		- Änderungen aus technischen Gründen behalten wir uns auch nach Freigabe vor. - Bei Nichteinhaltung der Verarbeitungsrichtlinien werden bei Bruch oder Beschädigung des Werkstücks die Folgekosten berechnet.				

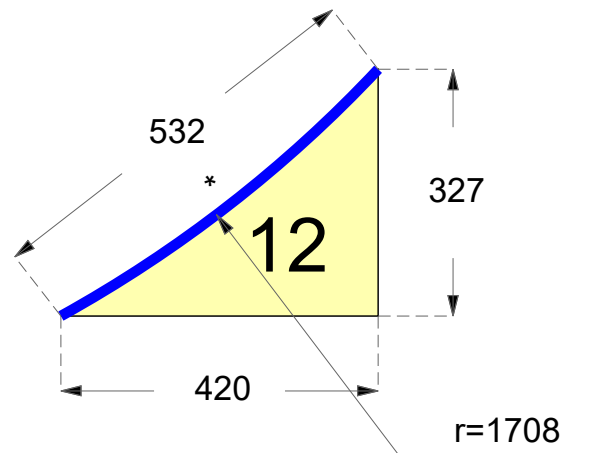


2 Stück

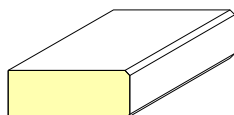


Kunde: conZero		Kundennummer: x		Allgemeintoleranz Stahl: DIN ISO 2768-1	Für diese technische Zeichnung behalten wir uns alle Rechte vor. Sie darf ohne unsere Geneh- migung weder vervielfältigt, noch an dritte Personen weiter gegeben werden!	Maßstab: 1 : 10	Auftrags-Nr.:	
Komm.: x				Allgemeintoleranz für Naturstein, Keramik oder Quarzkomposit: DIN 18332			poovq3570-1	
Material: x		Oberfläche: x		<60cm ± 1mm >60cm ± 2mm	Zeichnungen zeigen die Ansicht der späteren sichtbaren Seite des Materials.	Datum: 23.02.2021		
ex Werk: x		KW: x		Dicke: x mm				
Name:		- Änderungen aus technischen Gründen behalten wir uns auch nach Freigabe vor. - Bei Nichteinhaltung der Verarbeitungsrichtlinien werden bei Bruch oder Beschädigung des Werkstücks die Folgekosten berechnet.			- Ein Innenradius von min. 5 mm ist bei Keramik notwendig. - Alle Einbaugeräte und Spülen müssen zwingend bauseitig unterstützt werden. - Ein Mindeststegmaß von 50 mm muss zwingend eingehalten werden.			

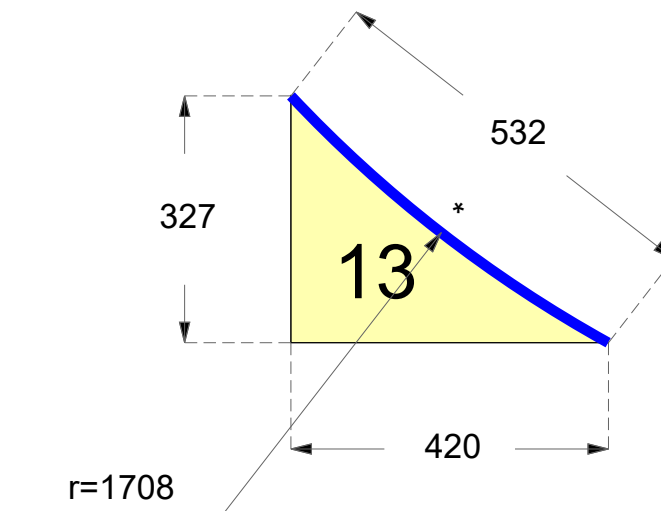


2 Stück

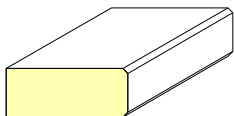


Kunde: conZero		Kundennummer: x	Allgemeintoleranz Stahl: DIN ISO 2768-1	Für diese technische Zeichnung behalten wir uns alle Rechte vor. Sie darf ohne unsere Geneh- migung weder vervielfältigt, noch an dritte Personen weiter gegeben werden!	Maßstab: 1 : 10	Auftrags-Nr.: poovq3570-1
Komm.: x			Allgemeintoleranz für Naturstein, Keramik oder Quarzkomposit: DIN 18332 <60cm ± 1mm >60cm ± 2mm			
Material: x		Oberfläche: x		Zeichnungen zeigen die Ansicht der späteren sichtbaren Seite des Materials.		Datum: 23.02.2021
ex Werk: x KW: x		Dicke: x mm				
Name:	- Änderungen aus technischen Gründen behalten wir uns auch nach Freigabe vor. - Bei Nichteinhaltung der Verarbeitungsrichtlinien werden bei Bruch oder Beschädigung des Werkstücks die Folgekosten berechnet.			- Ein Innenradius von min. 5 mm ist bei Keramik notwendig. - Alle Einbaugeräte und Spülen müssen zwingend bauseitig unterstützt werden. - Ein Mindeststegmaß von 50 mm muss zwingend eingehalten werden.		

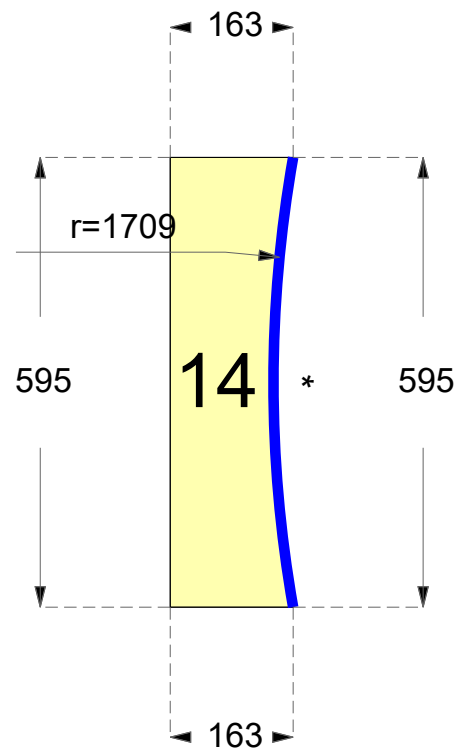


2 Stück

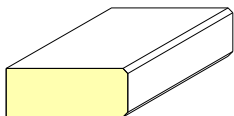


Kunde: conZero		Kundennummer: x	Allgemeintoleranz Stahl: DIN ISO 2768-1	Für diese technische Zeichnung behalten wir uns alle Rechte vor. Sie darf ohne unsere Geneh- migung weder vervielfältigt, noch an dritte Personen weiter gegeben werden!	Maßstab: 1 : 10	Auftrags-Nr.: poovq3570-1
Komm.: x			Allgemeintoleranz für Naturstein, Keramik oder Quarzkomposit: DIN 18332		 Poolsysteme ohne Beton	
Material: x		Oberfläche: x		Zeichnungen zeigen die Ansicht der späteren sichtbaren Seite des Materials.		
ex Werk: x KW: x		Dicke: x mm				
Name:		- Änderungen aus technischen Gründen behalten wir uns auch nach Freigabe vor. - Bei Nichteinhaltung der Verarbeitungsrichtlinien werden bei Bruch oder Beschädigung des Werkstücks die Folgekosten berechnet.			- Ein Innenradius von min. 5 mm ist bei Keramik notwendig. - Alle Einbaugeräte und Spülen müssen zwingend bauseitig unterstützt werden. - Ein Mindeststegmaß von 50 mm muss zwingend eingehalten werden.	

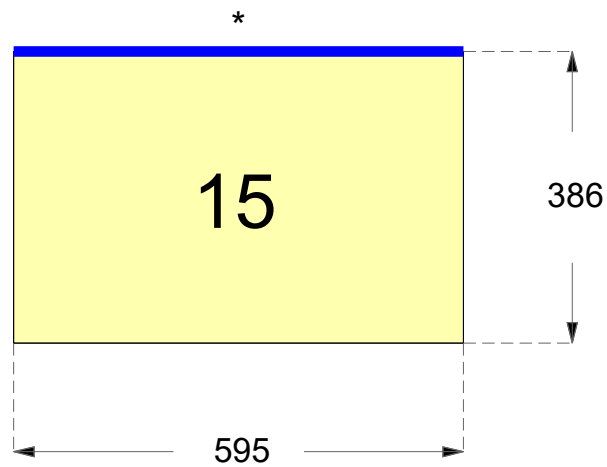


8 Stück

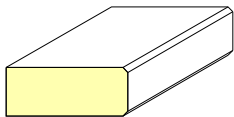



Kunde: conZero		Kundennummer: x	Allgemeintoleranz Stahl: DIN ISO 2768-1	Für diese technische Zeichnung behalten wir uns alle Rechte vor. Sie darf ohne unsere Geneh- migung weder vervielfältigt, noch an dritte Personen weiter gegeben werden!	Maßstab: 1 : 10	Auftrags-Nr.: poovq3570-1
Komm.: x			Allgemeintoleranz für Naturstein, Keramik oder Quarzkomposit: DIN 18332 <60cm ± 1mm >60cm ± 2mm			
Material: x		Oberfläche: x		Zeichnungen zeigen die Ansicht der späteren sichtbaren Seite des Materials.		Datum: 23.02.2021
ex Werk: x KW: x		Dicke: x mm				
Name:	- Änderungen aus technischen Gründen behalten wir uns auch nach Freigabe vor. - Bei Nichteinhaltung der Verarbeitungsrichtlinien werden bei Bruch oder Beschädigung des Werkstücks die Folgekosten berechnet.			- Ein Innenradius von min. 5 mm ist bei Keramik notwendig. - Alle Einbaugeräte und Spülen müssen zwingend bauseitig unterstützt werden. - Ein Mindeststegmaß von 50 mm muss zwingend eingehalten werden.		

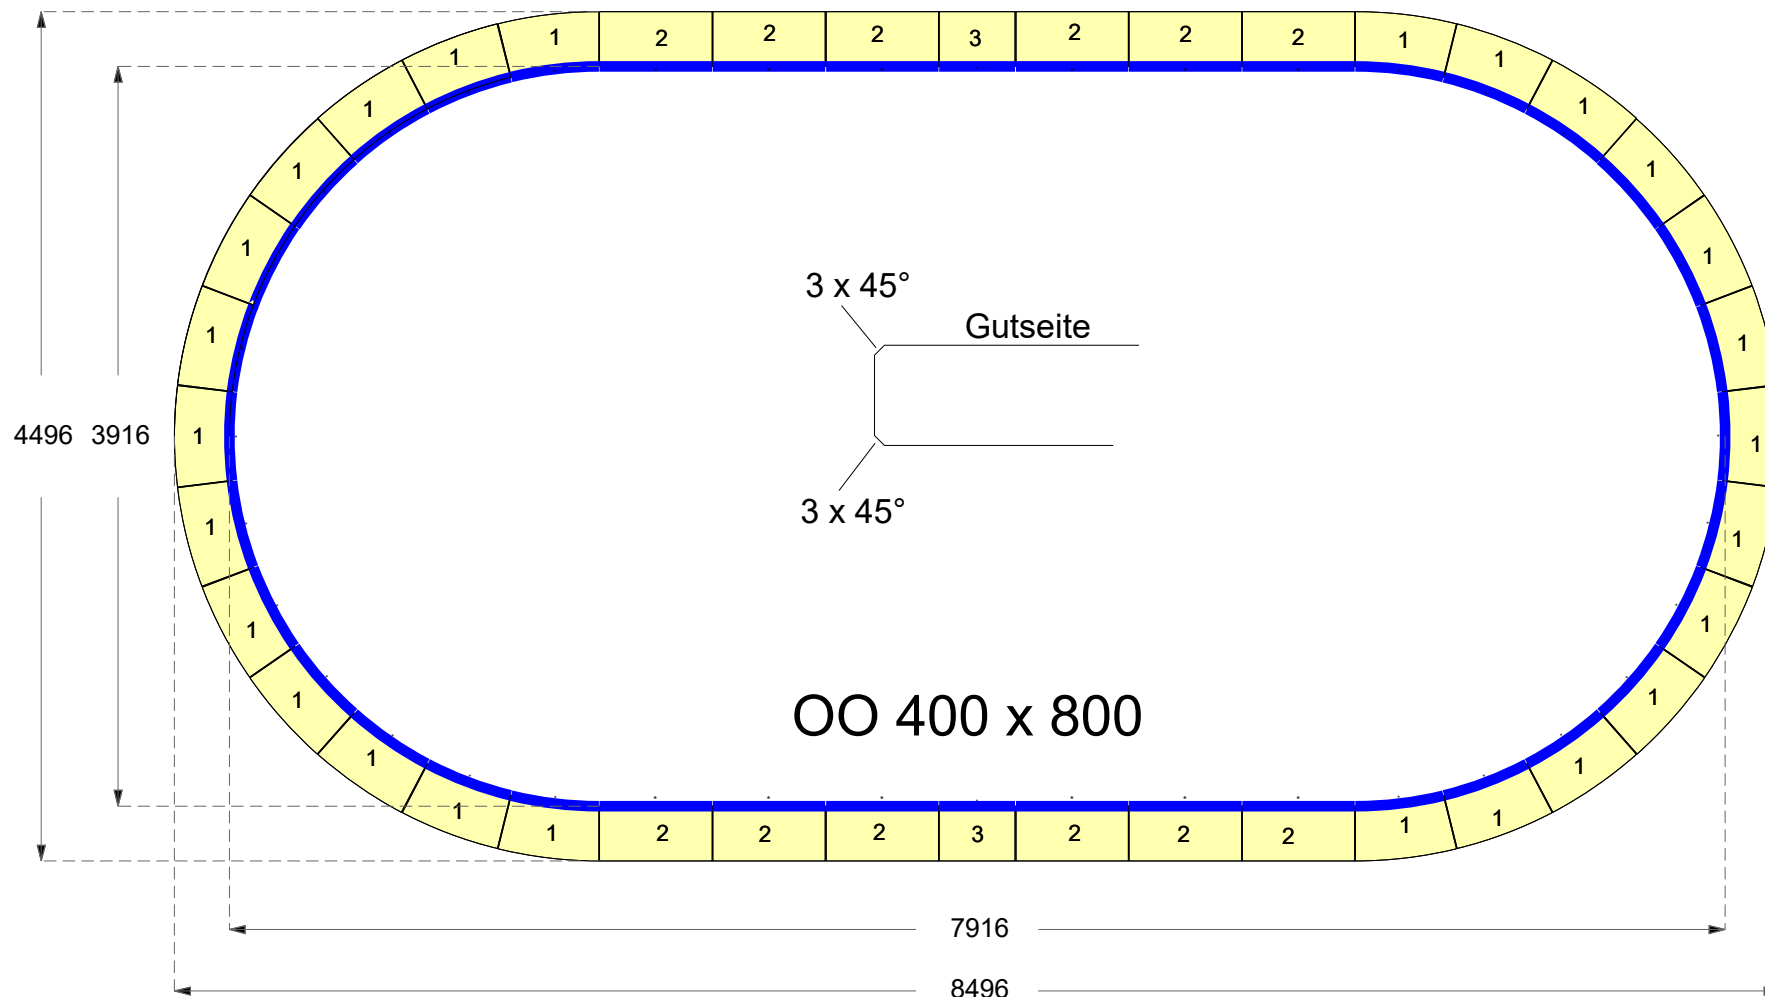


Kante - Fase

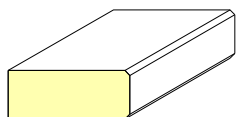

 
Kunde:		Kundennummer:	Allgemeintoleranz Stahl: DIN ISO 2768-1	Für diese technische Zeichnung behalten wir uns alle Rechte vor. Sie darf ohne unsere Geneh- migung weder vervielfältigt, noch an dritte Personen weiter gegeben werden!	 conZero Poolsysteme ohne Beton	Auftrags-Nr.: poovo4080-1
Komm.:			Allgemeintoleranz für Naturstein, Keramik oder Quarzkomposit: DIN 18332			
Material:		Oberfläche:	<60cm ± 1mm >60cm ± 2mm	Zeichnungen zeigen die Ansicht der späteren sichtbaren Seite des Materials.	Datum: 18.02.2021	
ex Werk: KW:		Dicke: mm				
Name:		- Änderungen aus technischen Gründen behalten wir uns auch nach Freigabe vor. - Bei Nichteinhaltung der Verarbeitungsrichtlinien werden bei Bruch oder Beschädigung des Werkstücks die Folgekosten berechnet.			- Ein Innenradius von min. 5 mm ist bei Keramik notwendig. - Alle Einbaugeräte und Spülen müssen zwingend bauseitig unterstützt werden. - Ein Mindeststegmaß von 50 mm muss zwingend eingehalten werden.	

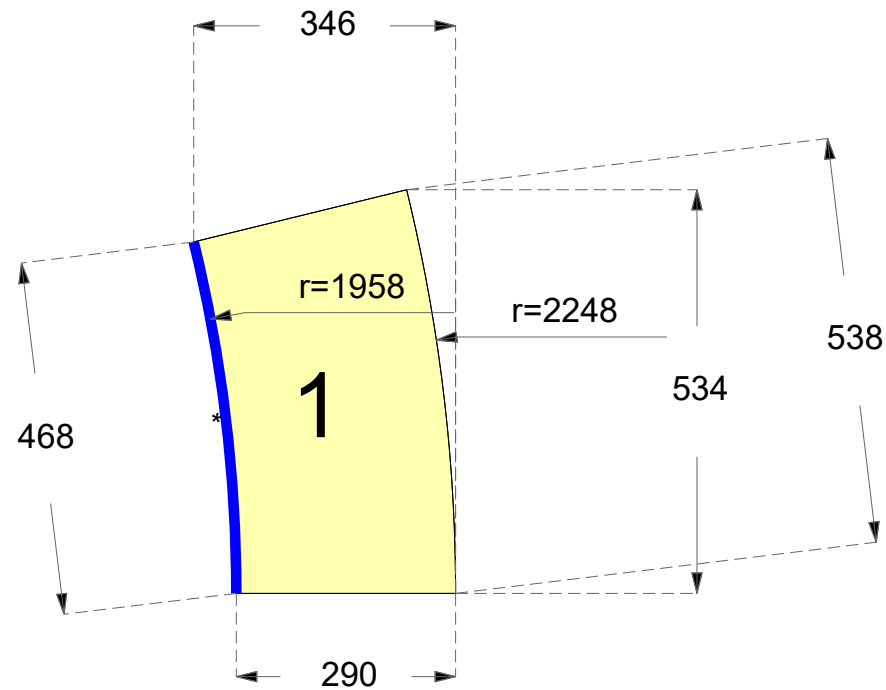


26 Stück

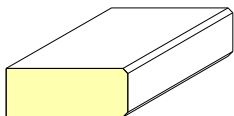


Kunde:		Kundennummer:	Allgemeintoleranz Stahl: DIN ISO 2768-1	Für diese technische Zeichnung behalten wir uns alle Rechte vor. Sie darf ohne unsere Geneh- migung weder vervielfältigt, noch an dritte Personen weiter gegeben werden!	Maßstab: 1 : 10	Auftrags-Nr.: poovo4080-1
Komm.:			Allgemeintoleranz für Naturstein, Keramik oder Quarzkomposit: DIN 18332		 Poolsysteme ohne Beton	
Material:		Oberfläche:	<60cm ± 1mm >60cm ± 2mm	Zeichnungen zeigen die Ansicht der späteren sichtbaren Seite des Materials.	Datum: 18.02.2021	
ex Werk: KW:		Dicke: mm				
Name:		- Änderungen aus technischen Gründen behalten wir uns auch nach Freigabe vor. - Bei Nichteinhaltung der Verarbeitungsrichtlinien werden bei Bruch oder Beschädigung des Werkstücks die Folgekosten berechnet.			- Ein Innenradius von min. 5 mm ist bei Keramik notwendig. - Alle Einbaugeräte und Spülen müssen zwingend bauseitig unterstützt werden. - Ein Mindeststegmaß von 50 mm muss zwingend eingehalten werden.	

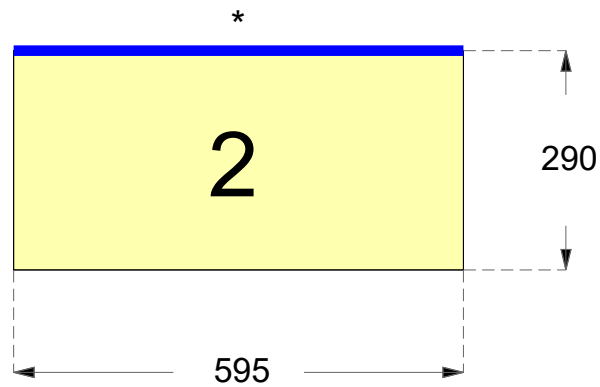


12 Stück

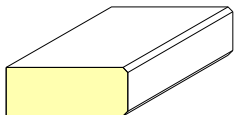


Kunde:		Kundennummer:	Allgemeintoleranz Stahl: DIN ISO 2768-1	Für diese technische Zeichnung behalten wir uns alle Rechte vor. Sie darf ohne unsere Genehmigung weder vervielfältigt, noch an dritte Personen weiter gegeben werden!	Maßstab: 1 : 10	Auftrags-Nr.: poovo4080-1
Komm.:			Allgemeintoleranz für Naturstein, Keramik oder Quarzkomposit: DIN 18332			
Material:		Oberfläche:		Zeichnungen zeigen die Ansicht der späteren sichtbaren Seite des Materials.		Datum: 18.02.2021
ex Werk:		Dicke: mm				
Name:		- Änderungen aus technischen Gründen behalten wir uns auch nach Freigabe vor. - Bei Nichteinhaltung der Verarbeitungsrichtlinien werden bei Bruch oder Beschädigung des Werkstücks die Folgekosten berechnet.			- Ein Innenradius von min. 5 mm ist bei Keramik notwendig. - Alle Einbaugeräte und Spülen müssen zwingend bauseitig unterstützt werden. - Ein Mindeststegmaß von 50 mm muss zwingend eingehalten werden.	

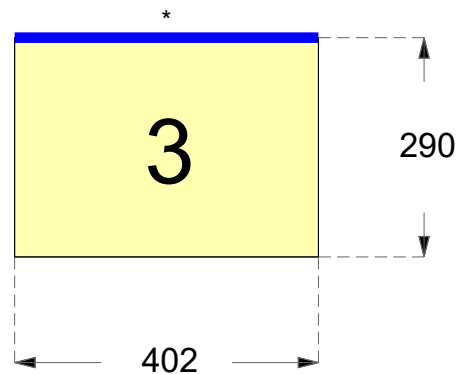

2 Stück

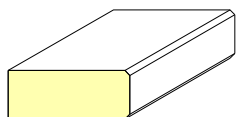


Kunde:		Kundennummer:	Allgemeintoleranz Stahl: DIN ISO 2768-1	Für diese technische Zeichnung behalten wir uns alle Rechte vor. Sie darf ohne unsere Geneh- migung weder vervielfältigt, noch an dritte Personen weiter gegeben werden!	Maßstab: 1 : 10	Auftrags-Nr.: poovo4080-1
Komm.:			Allgemeintoleranz für Naturstein, Keramik oder Quarzkomposit: DIN 18332			
Material:		Oberfläche:	<60cm ± 1mm >60cm ± 2mm	Zeichnungen zeigen die Ansicht der späteren sichtbaren Seite des Materials.		Datum: 18.02.2021
ex Werk: KW:		Dicke: mm				
Name:		- Änderungen aus technischen Gründen behalten wir uns auch nach Freigabe vor. - Bei Nichteinhaltung der Verarbeitungsrichtlinien werden bei Bruch oder Beschädigung des Werkstücks die Folgekosten berechnet.			- Ein Innenradius von min. 5 mm ist bei Keramik notwendig. - Alle Einbaugeräte und Spülen müssen zwingend bauseitig unterstützt werden. - Ein Mindeststegmaß von 50 mm muss zwingend eingehalten werden.	

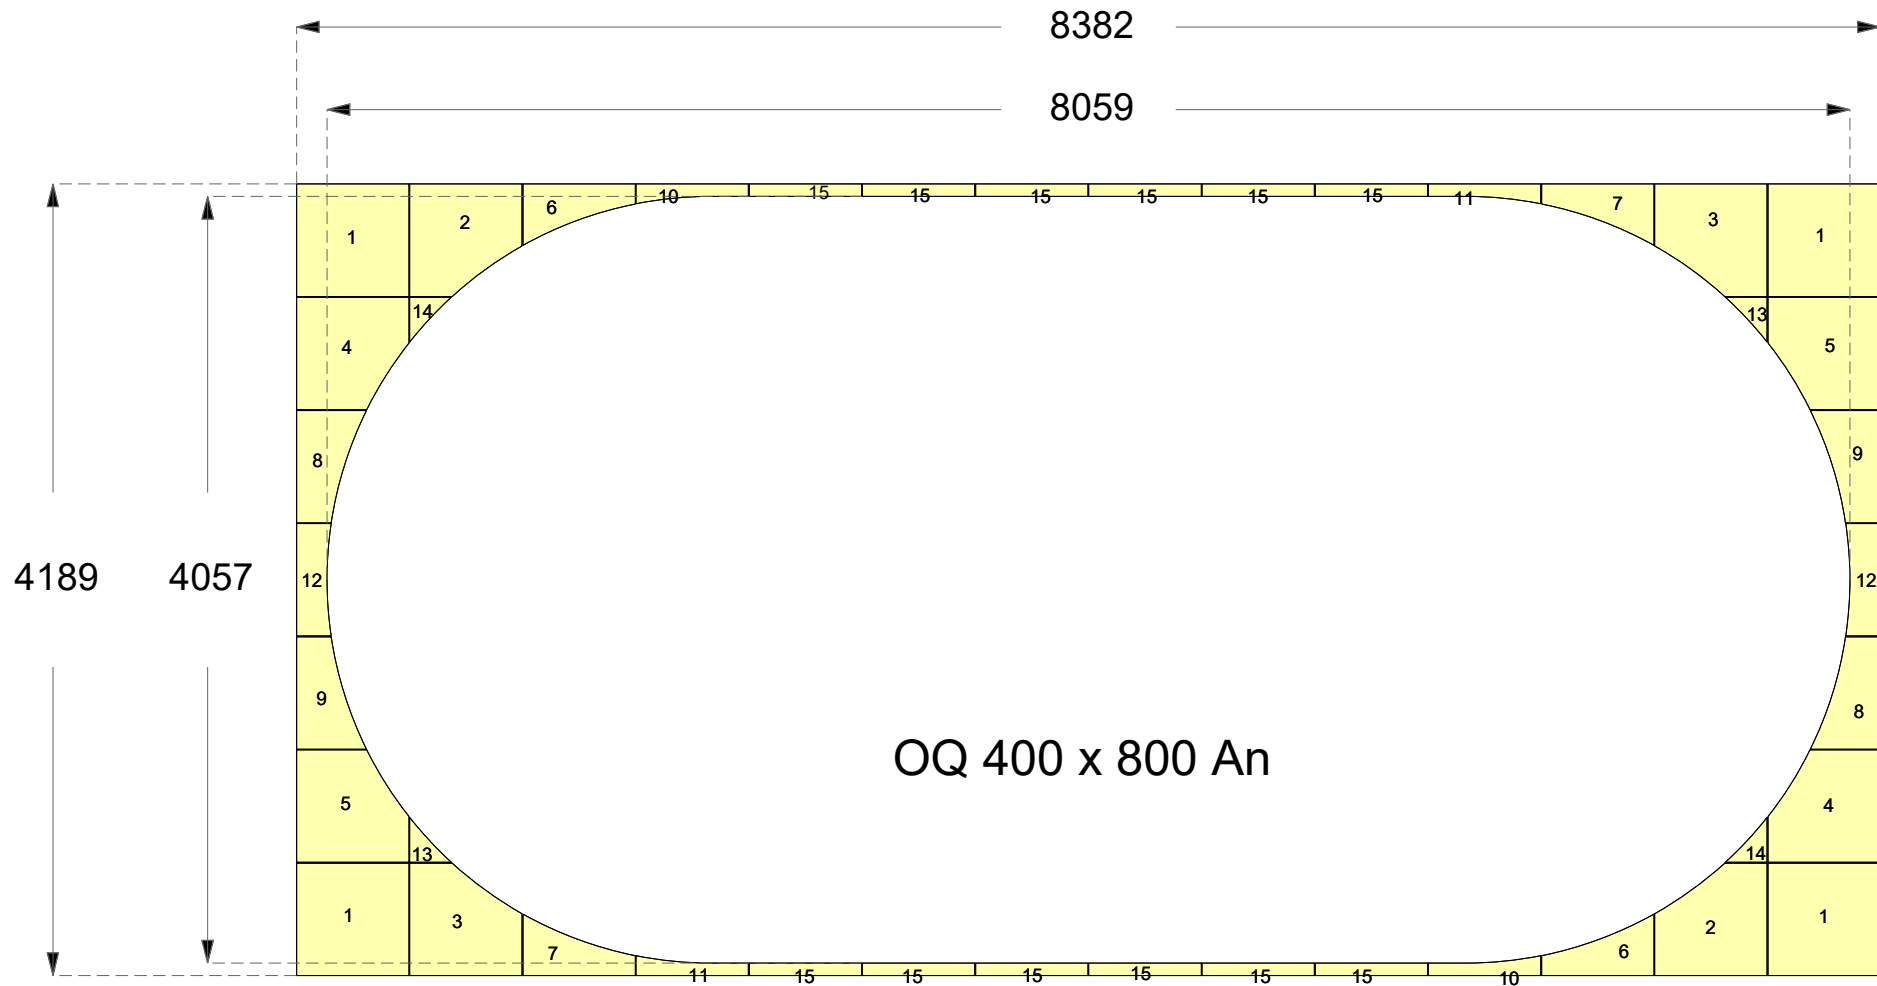


keine Kantenbearbeitung
leicht angefast

Kunde: conZero		Kundennummer:	Allgemeintoleranz Stahl: DIN ISO 2768-1	Für diese technische Zeichnung behalten wir uns alle Rechte vor. Sie darf ohne unsere Geneh- migung weder vervielfältigt, noch an dritte Personen weiter gegeben werden!		Auftrags-Nr.: poovq4080-0
Komm.:						
Material:		Oberfläche:	Allgemeintoleranz für Naturstein, Keramik oder Quarzkomposit: DIN 18332 <60cm ± 1mm >60cm ± 2mm	Zeichnungen zeigen die Ansicht der späteren sichtbaren Seite des Materials.		Datum: 23.02.2021
ex Werk: KW:		Dicke: mm				
Name:	- Änderungen aus technischen Gründen behalten wir uns auch nach Freigabe vor. - Bei Nichteinhaltung der Verarbeitungsrichtlinien werden bei Bruch oder Beschädigung des Werkstücks die Folgekosten berechnet.			- Ein Innenradius von min. 5 mm ist bei Keramik notwendig. - Alle Einbaugeräte und Spülen müssen zwingend bauseitig unterstützt werden. - Ein Mindeststegmaß von 50 mm muss zwingend eingehalten werden.		

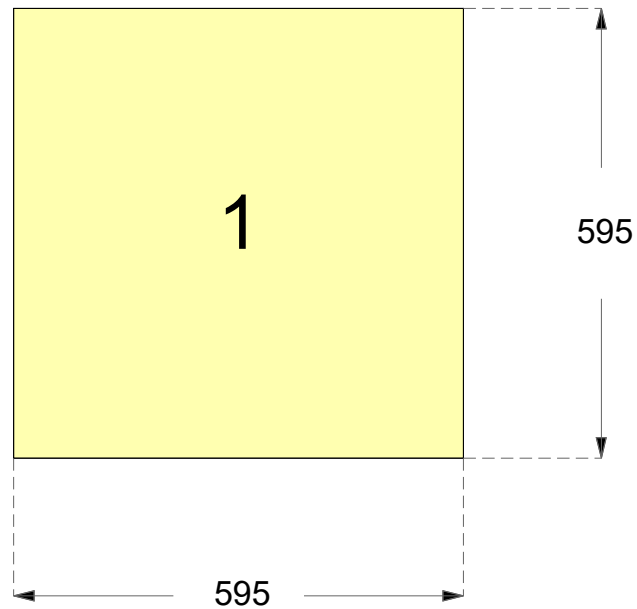


4 Stück

Kunde: conZero		Kundennummer:	Allgemeintoleranz Stahl: DIN ISO 2768-1	Für diese technische Zeichnung behalten wir uns alle Rechte vor. Sie darf ohne unsere Geneh- migung weder vervielfältigt, noch an dritte Personen weiter gegeben werden!	Maßstab: 1 : 10	Auftrags-Nr.: poovq4080-0
Komm.:			Allgemeintoleranz für Naturstein, Keramik oder Quarzkomposit: DIN 18332			
Material:		Oberfläche:	<60cm ± 1mm >60cm ± 2mm	Zeichnungen zeigen die Ansicht der späteren sichtbaren Seite des Materials.	Datum: 23.02.2021	
ex Werk: KW:		Dicke: mm				
Name:		- Änderungen aus technischen Gründen behalten wir uns auch nach Freigabe vor. - Bei Nichteinhaltung der Verarbeitungsrichtlinien werden bei Bruch oder Beschädigung des Werkstücks die Folgekosten berechnet.			- Ein Innenradius von min. 5 mm ist bei Keramik notwendig. - Alle Einbaugeräte und Spülen müssen zwingend bauseitig unterstützt werden. - Ein Mindeststegmaß von 50 mm muss zwingend eingehalten werden.	

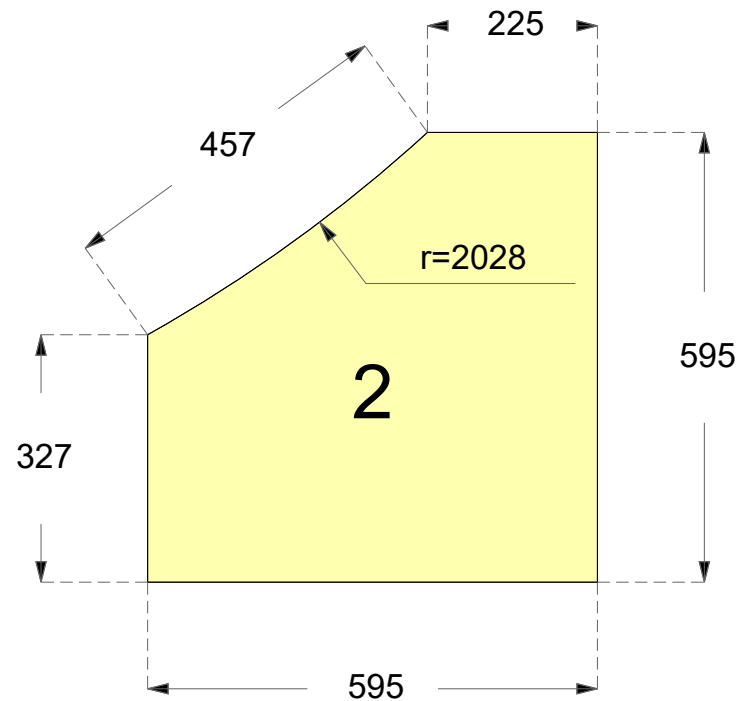


2 Stück

Kunde: conZero		Kundennummer:	Allgemeintoleranz Stahl: DIN ISO 2768-1	Für diese technische Zeichnung behalten wir uns alle Rechte vor. Sie darf ohne unsere Genehmigung weder vervielfältigt, noch an dritte Personen weiter gegeben werden!	Maßstab: 1 : 10	Auftrags-Nr.: poovq4080-0
Komm.:			Allgemeintoleranz für Naturstein, Keramik oder Quarzkomposit: DIN 18332			
Material:		Oberfläche:	<60cm ± 1mm >60cm ± 2mm	Zeichnungen zeigen die Ansicht der späteren sichtbaren Seite des Materials.		
ex Werk:		KW:	Dicke: mm	Datum: 23.02.2021		
Name:		- Änderungen aus technischen Gründen behalten wir uns auch nach Freigabe vor. - Bei Nichteinhaltung der Verarbeitungsrichtlinien werden bei Bruch oder Beschädigung des Werkstücks die Folgekosten berechnet.			- Ein Innenradius von min. 5 mm ist bei Keramik notwendig. - Alle Einbaugeräte und Spülen müssen zwingend bauseitig unterstützt werden. - Ein Mindeststegmaß von 50 mm muss zwingend eingehalten werden.	

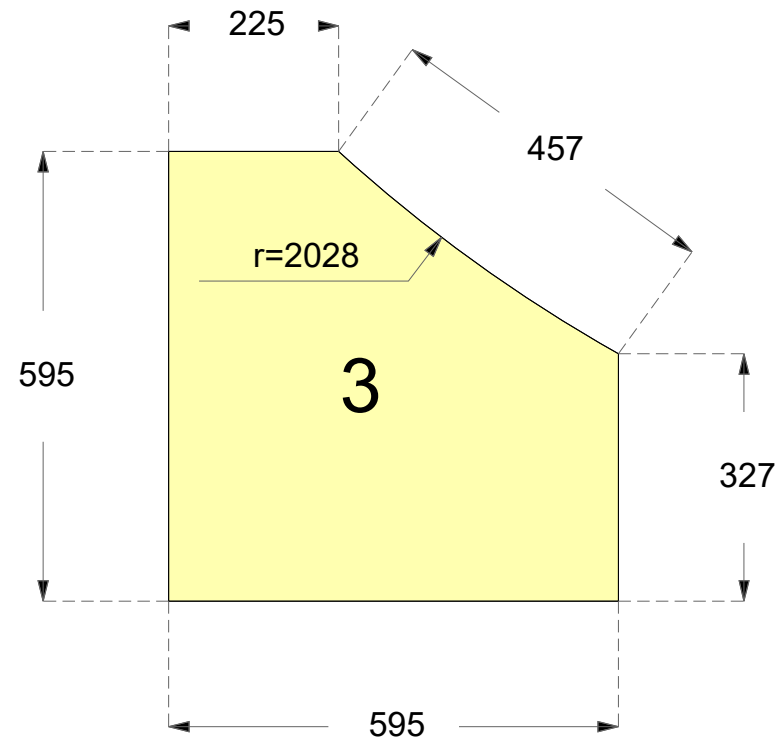


2 Stück

Kunde: conZero		Kundennummer:	Allgemeintoleranz Stahl: DIN ISO 2768-1	Für diese technische Zeichnung behalten wir uns alle Rechte vor. Sie darf ohne unsere Genehmigung weder vervielfältigt, noch an dritte Personen weiter gegeben werden!	Maßstab: 1 : 10	Auftrags-Nr.: poovq4080-0
Komm.:			Allgemeintoleranz für Naturstein, Keramik oder Quarzkomposit: DIN 18332			
Material:		Oberfläche:	<60cm ± 1mm >60cm ± 2mm	Zeichnungen zeigen die Ansicht der späteren sichtbaren Seite des Materials.		
ex Werk:		KW:	Dicke: mm	Datum: 23.02.2021		
Name:		- Änderungen aus technischen Gründen behalten wir uns auch nach Freigabe vor. - Bei Nichteinhaltung der Verarbeitungsrichtlinien werden bei Bruch oder Beschädigung des Werkstücks die Folgekosten berechnet.			- Ein Innenradius von min. 5 mm ist bei Keramik notwendig. - Alle Einbaugeräte und Spülen müssen zwingend bauseitig unterstützt werden. - Ein Mindeststegmaß von 50 mm muss zwingend eingehalten werden.	

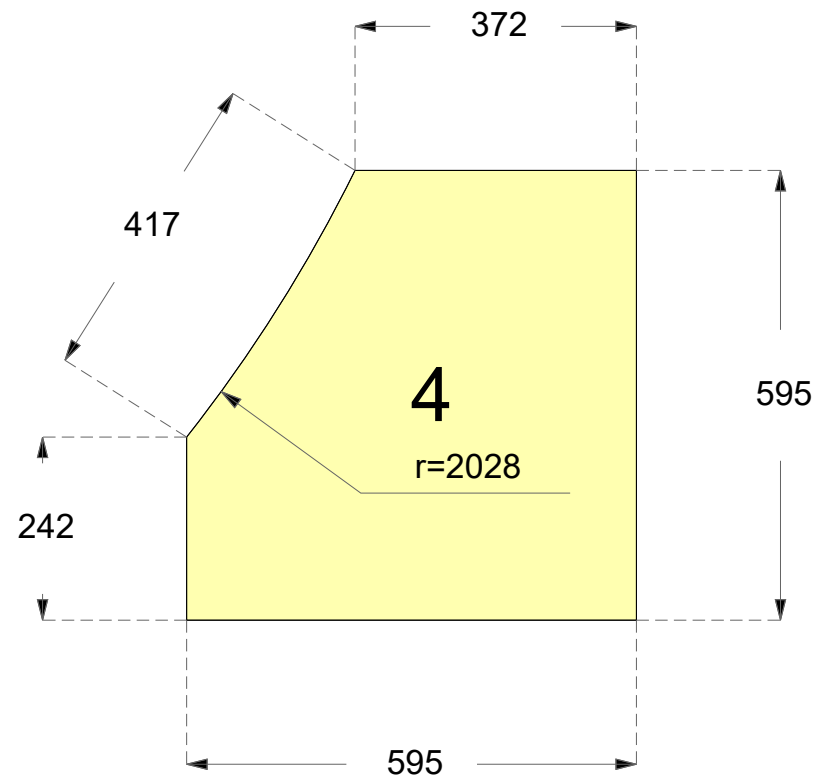


2 Stück

Kunde: conZero		Kundennummer:	Allgemeintoleranz Stahl: DIN ISO 2768-1	Für diese technische Zeichnung behalten wir uns alle Rechte vor. Sie darf ohne unsere Genehmigung weder vervielfältigt, noch an dritte Personen weiter gegeben werden!	Maßstab: 1 : 10	Auftrags-Nr.: poovq4080-0
Komm.:			Allgemeintoleranz für Naturstein, Keramik oder Quarzkomposit: DIN 18332		 Poolsysteme ohne Beton	
Material:		Oberfläche:	<60cm ± 1mm >60cm ± 2mm	Zeichnungen zeigen die Ansicht der späteren sichtbaren Seite des Materials.		
ex Werk:		KW:	Dicke: mm	Datum: 23.02.2021		
Name:		- Änderungen aus technischen Gründen behalten wir uns auch nach Freigabe vor. - Bei Nichteinhaltung der Verarbeitungsrichtlinien werden bei Bruch oder Beschädigung des Werkstücks die Folgekosten berechnet.			- Ein Innenradius von min. 5 mm ist bei Keramik notwendig. - Alle Einbaugeräte und Spülen müssen zwingend bauseitig unterstützt werden. - Ein Mindeststegmaß von 50 mm muss zwingend eingehalten werden.	

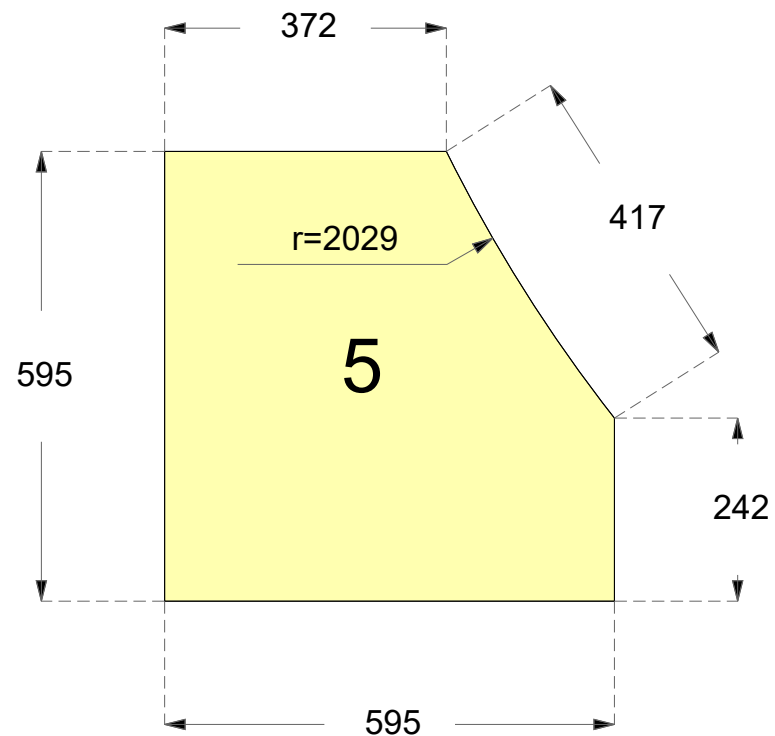


2 Stück

Kunde: conZero		Kundennummer:	Allgemeintoleranz Stahl: DIN ISO 2768-1	Für diese technische Zeichnung behalten wir uns alle Rechte vor. Sie darf ohne unsere Genehmigung weder vervielfältigt, noch an dritte Personen weiter gegeben werden!	 Poolsysteme ohne Beton	Auftrags-Nr.: poovq4080-0
Komm.:			Allgemeintoleranz für Naturstein, Keramik oder Quarzkomposit: DIN 18332			
Material:		Oberfläche:	<60cm ± 1mm >60cm ± 2mm	Zeichnungen zeigen die Ansicht der späteren sichtbaren Seite des Materials.		Datum: 23.02.2021
ex Werk:	KW:	Dicke: mm				
Name:	- Änderungen aus technischen Gründen behalten wir uns auch nach Freigabe vor. - Bei Nichteinhaltung der Verarbeitungsrichtlinien werden bei Bruch oder Beschädigung des Werkstücks die Folgekosten berechnet.			- Ein Innenradius von min. 5 mm ist bei Keramik notwendig. - Alle Einbaugeräte und Spülen müssen zwingend bauseitig unterstützt werden. - Ein Mindestmaß von 50 mm muss zwingend eingehalten werden.		

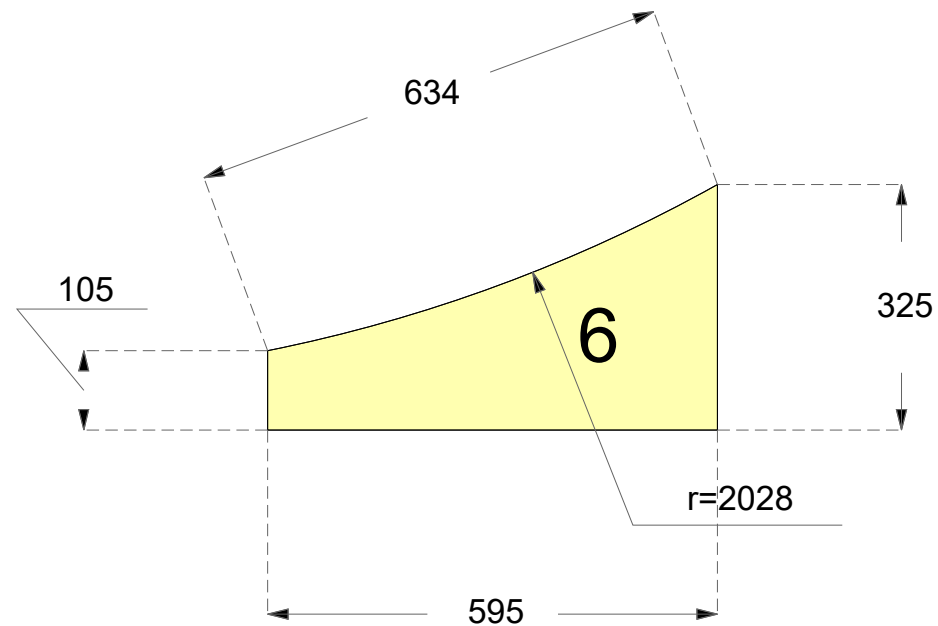


2 Stück

Kunde: conZero		Kundennummer:	Allgemeintoleranz Stahl: DIN ISO 2768-1	Für diese technische Zeichnung behalten wir uns alle Rechte vor. Sie darf ohne unsere Geneh- migung weder vervielfältigt, noch an dritte Personen weiter gegeben werden!	Maßstab: 1 : 10	Auftrags-Nr.: poovq4080-0
Komm.:			Allgemeintoleranz für Naturstein, Keramik oder Quarzkomposit: DIN 18332		 Poolsysteme ohne Beton	
Material:		Oberfläche:	<60cm ± 1mm >60cm ± 2mm	Zeichnungen zeigen die Ansicht der späteren sichtbaren Seite des Materials.	Datum: 23.02.2021	
ex Werk: KW:		Dicke: mm				
Name:		- Änderungen aus technischen Gründen behalten wir uns auch nach Freigabe vor. - Bei Nichteinhaltung der Verarbeitungsrichtlinien werden bei Bruch oder Beschädigung des Werkstücks die Folgekosten berechnet.			- Ein Innenradius von min. 5 mm ist bei Keramik notwendig. - Alle Einbaugeräte und Spülen müssen zwingend bauseitig unterstützt werden. - Ein Mindeststegmaß von 50 mm muss zwingend eingehalten werden.	

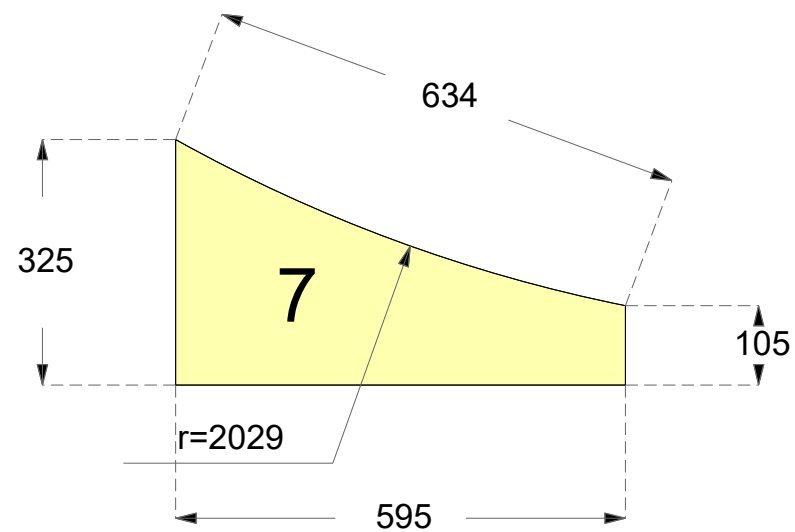


2 Stück

Kunde: conZero		Kundennummer:	Allgemeintoleranz Stahl: DIN ISO 2768-1	Für diese technische Zeichnung behalten wir uns alle Rechte vor. Sie darf ohne unsere Geneh- migung weder vervielfältigt, noch an dritte Personen weiter gegeben werden!	Maßstab: 1 : 10	Auftrags-Nr.: poovq4080-0
Komm.:			Allgemeintoleranz für Naturstein, Keramik oder Quarzkomposit: DIN 18332			
Material:		Oberfläche:	DIN 18332 <60cm ± 1mm >60cm ± 2mm	Zeichnungen zeigen die Ansicht der späteren sichtbaren Seite des Materials.		
ex Werk: KW:		Dicke: mm		Datum: 23.02.2021		
Name:	- Änderungen aus technischen Gründen behalten wir uns auch nach Freigabe vor. - Bei Nichteinhaltung der Verarbeitungsrichtlinien werden bei Bruch oder Beschädigung des Werkstücks die Folgekosten berechnet.			- Ein Innenradius von min. 5 mm ist bei Keramik notwendig. - Alle Einbaugeräte und Spülen müssen zwingend bauseitig unterstützt werden. - Ein Mindeststegmaß von 50 mm muss zwingend eingehalten werden.		

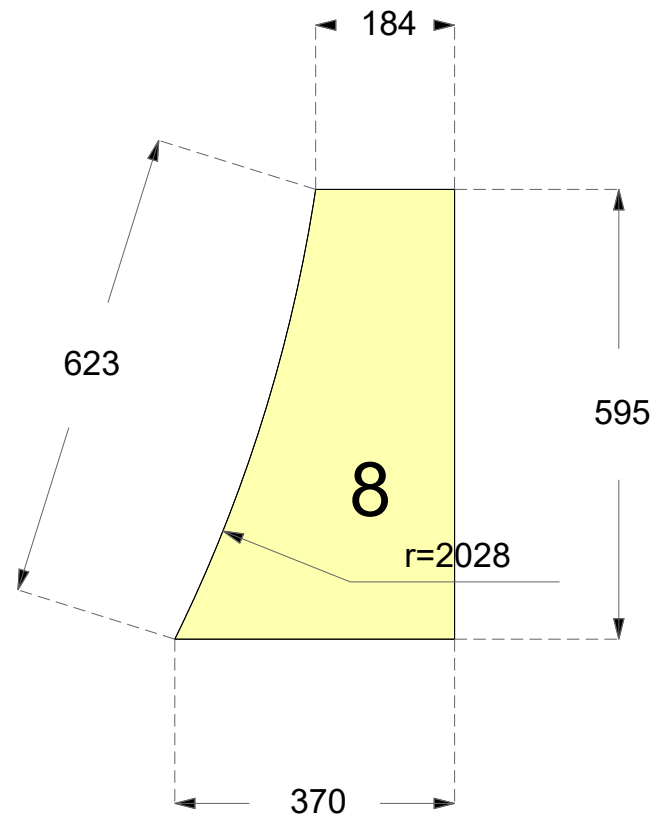


2 Stück

Kunde: conZero		Kundennummer:	Allgemeintoleranz Stahl: DIN ISO 2768-1	Für diese technische Zeichnung behalten wir uns alle Rechte vor. Sie darf ohne unsere Genehmigung weder vervielfältigt, noch an dritte Personen weiter gegeben werden!	Maßstab: 1 : 10	Auftrags-Nr.: poovq4080-0
Komm.:			Allgemeintoleranz für Naturstein, Keramik oder Quarzkomposit: DIN 18332			
Material:		Oberfläche:	<60cm ± 1mm >60cm ± 2mm	Zeichnungen zeigen die Ansicht der späteren sichtbaren Seite des Materials.	Datum: 23.02.2021	
ex Werk: KW:		Dicke: mm				
Name:		- Änderungen aus technischen Gründen behalten wir uns auch nach Freigabe vor. - Bei Nichteinhaltung der Verarbeitungsrichtlinien werden bei Bruch oder Beschädigung des Werkstücks die Folgekosten berechnet.			- Ein Innenradius von min. 5 mm ist bei Keramik notwendig. - Alle Einbaugeräte und Spülen müssen zwingend bauseitig unterstützt werden. - Ein Mindeststegmaß von 50 mm muss zwingend eingehalten werden.	

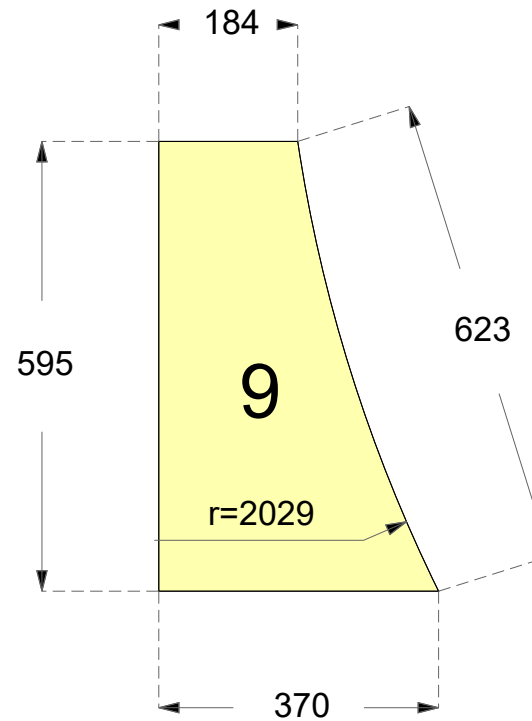


2 Stück

Kunde: conZero		Kundennummer:	Allgemeintoleranz Stahl: DIN ISO 2768-1	Für diese technische Zeichnung behalten wir uns alle Rechte vor. Sie darf ohne unsere Genehmigung weder vervielfältigt, noch an dritte Personen weiter gegeben werden!	Maßstab: 1 : 10	Auftrags-Nr.: poovq4080-0
Komm.:			Allgemeintoleranz für Naturstein, Keramik oder Quarzkomposit: DIN 18332			
Material:		Oberfläche:	<60cm ± 1mm >60cm ± 2mm	Zeichnungen zeigen die Ansicht der späteren sichtbaren Seite des Materials.		
ex Werk:		KW:	Dicke: mm	Datum: 23.02.2021		
Name:		- Änderungen aus technischen Gründen behalten wir uns auch nach Freigabe vor. - Bei Nichteinhaltung der Verarbeitungsrichtlinien werden bei Bruch oder Beschädigung des Werkstücks die Folgekosten berechnet.			- Ein Innenradius von min. 5 mm ist bei Keramik notwendig. - Alle Einbaugeräte und Spülen müssen zwingend bauseitig unterstützt werden. - Ein Mindeststegmaß von 50 mm muss zwingend eingehalten werden.	

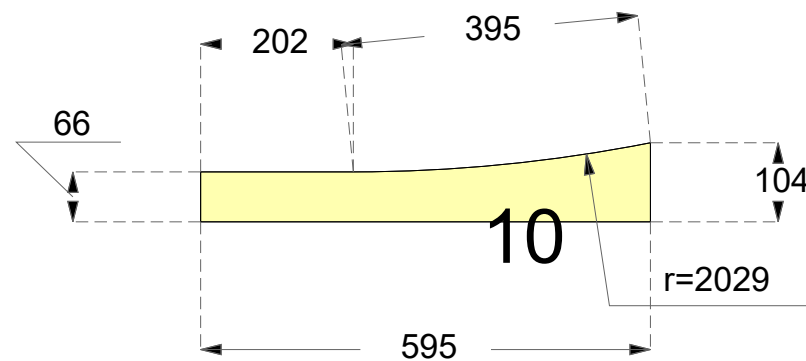


2 Stück

Kunde: conZero		Kundennummer:	Allgemeintoleranz Stahl: DIN ISO 2768-1	Für diese technische Zeichnung behalten wir uns alle Rechte vor. Sie darf ohne unsere Geneh- migung weder vervielfältigt, noch an dritte Personen weiter gegeben werden!	Maßstab: 1 : 10	Auftrags-Nr.: poovq4080-0
Komm.:			Allgemeintoleranz für Naturstein, Keramik oder Quarzkomposit: DIN 18332			
Material:		Oberfläche:	<60cm ± 1mm >60cm ± 2mm	Zeichnungen zeigen die Ansicht der späteren sichtbaren Seite des Materials.		Datum: 23.02.2021
ex Werk: KW:		Dicke: mm				
Name:		- Änderungen aus technischen Gründen behalten wir uns auch nach Freigabe vor. - Bei Nichteinhaltung der Verarbeitungsrichtlinien werden bei Bruch oder Beschädigung des Werkstücks die Folgekosten berechnet.		- Ein Innenradius von min. 5 mm ist bei Keramik notwendig. - Alle Einbaugeräte und Spülen müssen zwingend bauseitig unterstützt werden. - Ein Mindeststegmaß von 50 mm muss zwingend eingehalten werden.		

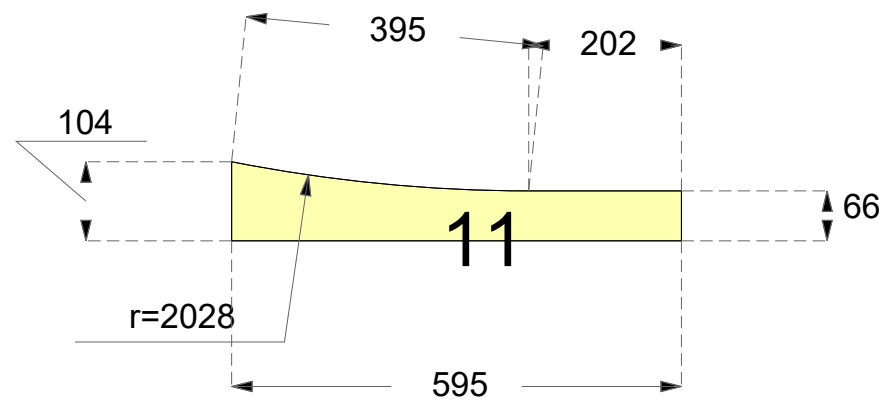


2 Stück

Kunde: conZero		Kundennummer:	Allgemeintoleranz Stahl: DIN ISO 2768-1	Für diese technische Zeichnung behalten wir uns alle Rechte vor. Sie darf ohne unsere Geneh- migung weder vervielfältigt, noch an dritte Personen weiter gegeben werden!	Maßstab: 1 : 10	Auftrags-Nr.: poovq4080-0
Komm.:			Allgemeintoleranz für Naturstein, Keramik oder Quarzkomposit: DIN 18332		 Poolsysteme ohne Beton	
Material:		Oberfläche:	<60cm ± 1mm >60cm ± 2mm	Zeichnungen zeigen die Ansicht der späteren sichtbaren Seite des Materials.		
ex Werk:		KW:	Dicke: mm	Datum: 23.02.2021		
Name:		- Änderungen aus technischen Gründen behalten wir uns auch nach Freigabe vor. - Bei Nichteinhaltung der Verarbeitungsrichtlinien werden bei Bruch oder Beschädigung des Werkstücks die Folgekosten berechnet.			- Ein Innenradius von min. 5 mm ist bei Keramik notwendig. - Alle Einbaugeräte und Spülen müssen zwingend bauseitig unterstützt werden. - Ein Mindeststegmaß von 50 mm muss zwingend eingehalten werden.	

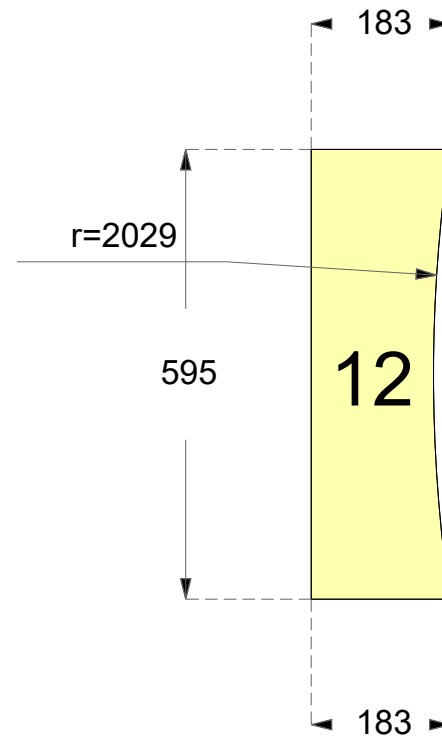


2 Stück

Kunde: conZero		Kundennummer:	Allgemeintoleranz Stahl: DIN ISO 2768-1	Für diese technische Zeichnung behalten wir uns alle Rechte vor. Sie darf ohne unsere Genehmigung weder vervielfältigt, noch an dritte Personen weiter gegeben werden!	Maßstab: 1 : 10	Auftrags-Nr.: poovq4080-0
Komm.:			Allgemeintoleranz für Naturstein, Keramik oder Quarzkomposit: DIN 18332			
Material:		Oberfläche:	<60cm ± 1mm >60cm ± 2mm	Zeichnungen zeigen die Ansicht der späteren sichtbaren Seite des Materials.		Datum: 23.02.2021
ex Werk: KW:		Dicke: mm				
Name:		- Änderungen aus technischen Gründen behalten wir uns auch nach Freigabe vor. - Bei Nichteinhaltung der Verarbeitungsrichtlinien werden bei Bruch oder Beschädigung des Werkstücks die Folgekosten berechnet.			- Ein Innenradius von min. 5 mm ist bei Keramik notwendig. - Alle Einbaugeräte und Spülen müssen zwingend bauseitig unterstützt werden. - Ein Mindeststegmaß von 50 mm muss zwingend eingehalten werden.	

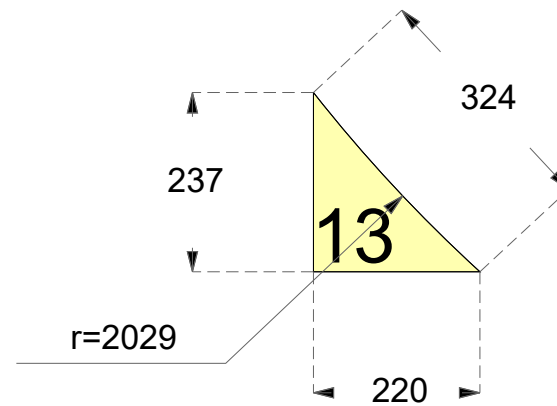


2 Stück

Kunde: conZero		Kundennummer:	Allgemeintoleranz Stahl: DIN ISO 2768-1	Für diese technische Zeichnung behalten wir uns alle Rechte vor. Sie darf ohne unsere Genehmigung weder vervielfältigt, noch an dritte Personen weiter gegeben werden!	Maßstab: 1 : 10	Auftrags-Nr.: poovq4080-0
Komm.:			Allgemeintoleranz für Naturstein, Keramik oder Quarzkomposit: DIN 18332			
Material:		Oberfläche:	<60cm ± 1mm >60cm ± 2mm	Zeichnungen zeigen die Ansicht der späteren sichtbaren Seite des Materials.		Datum: 23.02.2021
ex Werk: KW:		Dicke: mm				
Name:		- Änderungen aus technischen Gründen behalten wir uns auch nach Freigabe vor. - Bei Nichteinhaltung der Verarbeitungsrichtlinien werden bei Bruch oder Beschädigung des Werkstücks die Folgekosten berechnet.			- Ein Innenradius von min. 5 mm ist bei Keramik notwendig. - Alle Einbaugeräte und Spülen müssen zwingend bauseitig unterstützt werden. - Ein Mindeststegmaß von 50 mm muss zwingend eingehalten werden.	

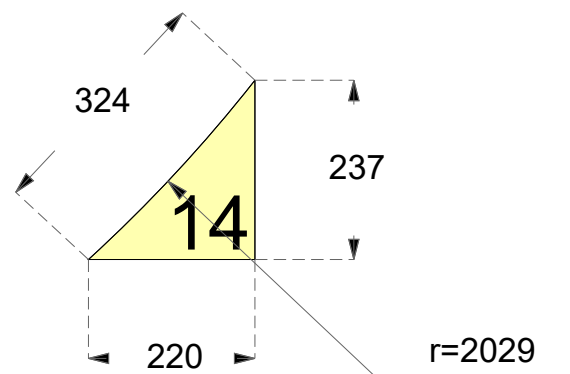


2 Stück

Kunde: conZero		Kundennummer:	Allgemeintoleranz Stahl: DIN ISO 2768-1	Für diese technische Zeichnung behalten wir uns alle Rechte vor. Sie darf ohne unsere Geneh- migung weder vervielfältigt, noch an dritte Personen weiter gegeben werden!	Maßstab: 1 : 10	Auftrags-Nr.: poovq4080-0
Komm.:			Allgemeintoleranz für Naturstein, Keramik oder Quarzkomposit: DIN 18332			
Material:		Oberfläche:	<60cm ± 1mm >60cm ± 2mm	Zeichnungen zeigen die Ansicht der späteren sichtbaren Seite des Materials.		
ex Werk: KW:		Dicke: mm				
Name:		- Änderungen aus technischen Gründen behalten wir uns auch nach Freigabe vor. - Bei Nichteinhaltung der Verarbeitungsrichtlinien werden bei Bruch oder Beschädigung des Werkstücks die Folgekosten berechnet.			- Ein Innenradius von min. 5 mm ist bei Keramik notwendig. - Alle Einbaugeräte und Spülen müssen zwingend bauseitig unterstützt werden. - Ein Mindeststegmaß von 50 mm muss zwingend eingehalten werden.	


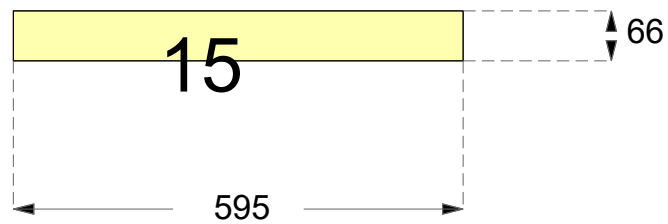


12 Stück


Kunde: conZero		Kundennummer:	Allgemeintoleranz Stahl: DIN ISO 2768-1	Für diese technische Zeichnung behalten wir uns alle Rechte vor. Sie darf ohne unsere Geneh- migung weder vervielfältigt, noch an dritte Personen weiter gegeben werden!	Maßstab: 1 : 10	Auftrags-Nr.: poovq4080-0
Komm.:			Allgemeintoleranz für Naturstein, Keramik oder Quarzkomposit: DIN 18332			
Material:		Oberfläche:	<60cm ± 1mm >60cm ± 2mm	Zeichnungen zeigen die Ansicht der späteren sichtbaren Seite des Materials.		
ex Werk: KW:		Dicke: mm				
Name:		- Änderungen aus technischen Gründen behalten wir uns auch nach Freigabe vor. - Bei Nichteinhaltung der Verarbeitungsrichtlinien werden bei Bruch oder Beschädigung des Werkstücks die Folgekosten berechnet.			- Ein Innenradius von min. 5 mm ist bei Keramik notwendig. - Alle Einbaugeräte und Spülen müssen zwingend bauseitig unterstützt werden. - Ein Mindeststegmaß von 50 mm muss zwingend eingehalten werden.	

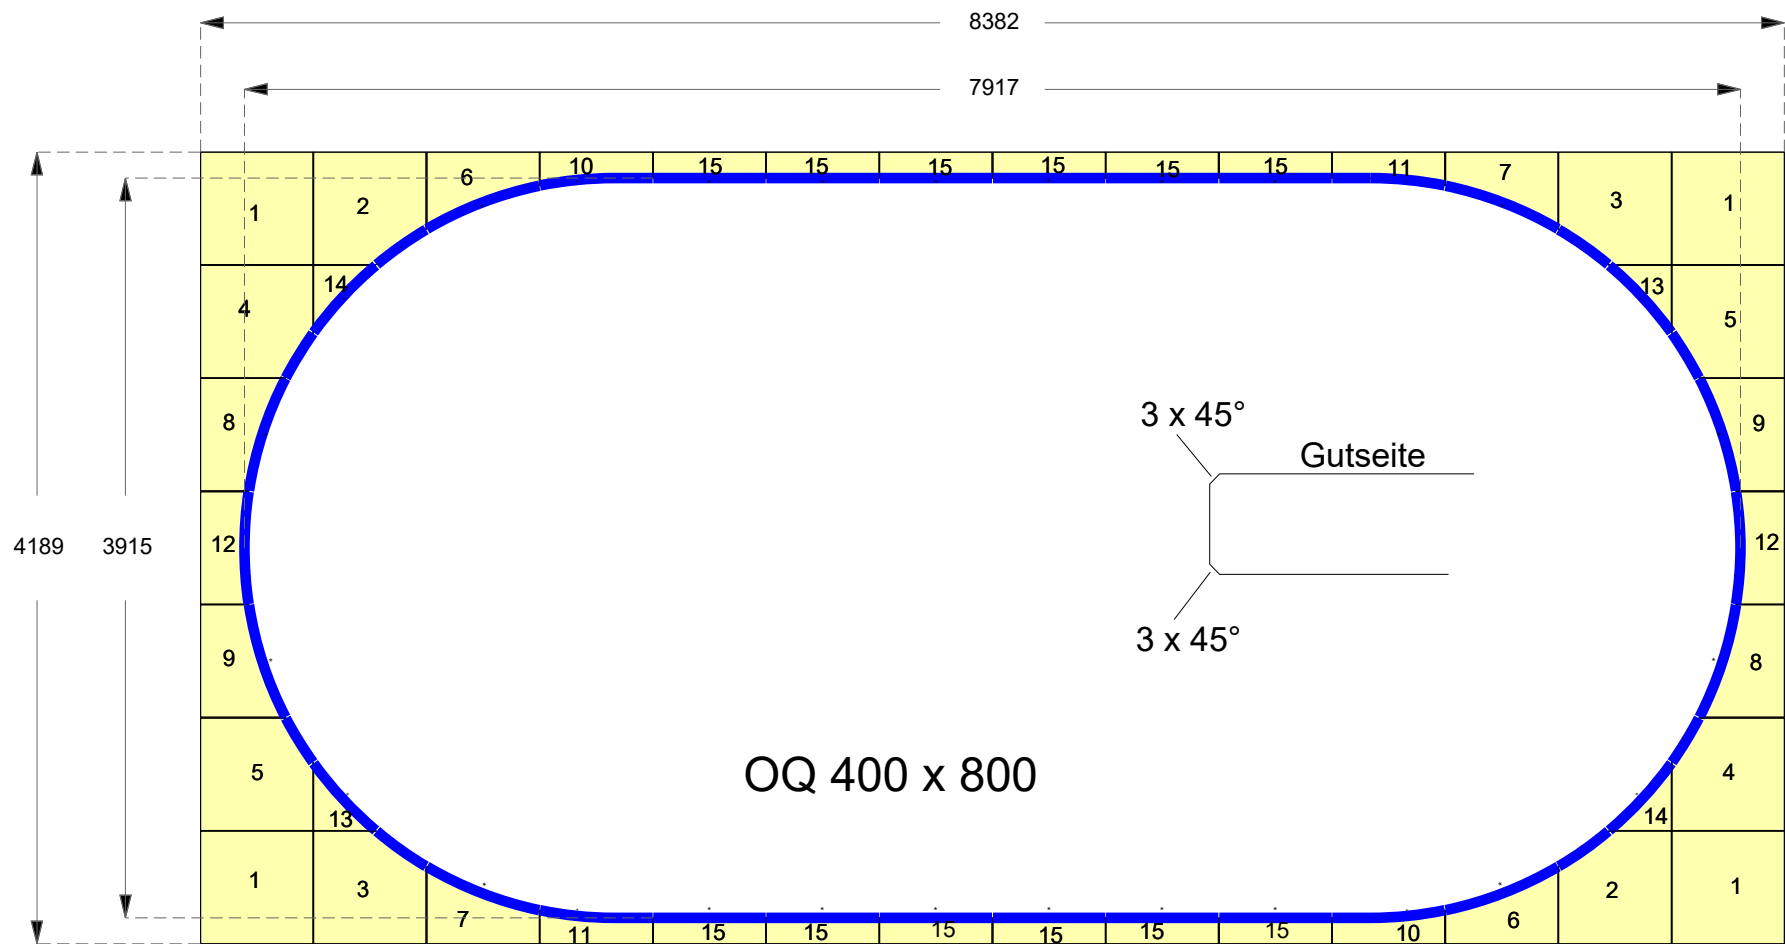

Kante - Fase

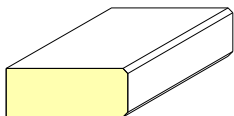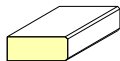


Kunde:		Kundennummer: conZero		Allgemeintoleranz Stahl: DIN ISO 2768-1		Für diese technische Zeichnung behalten wir uns alle Rechte vor. Sie darf ohne unsere Geneh- migung weder vervielfältigt, noch an dritte Personen weiter gegeben werden!		Maßstab: 1 : 40		Auftrags-Nr.:	
Komm.:				Allgemeintoleranz für Naturstein, Keramik oder Quarzkomposit: DIN 18332		 Poolsysteme ohne Beton				poovq4080-1	
Material:		Oberfläche:		-60cm ± 1mm >60cm ± 2mm							
ex Werk:		KW:		Dicke: mm		Zeichnungen zeigen die Ansicht der späteren sichtbaren Seite des Materials.				Datum: 23.02.2021	
Name:		- Änderungen aus technischen Gründen behalten wir uns auch nach Freigabe vor. - Bei Nichteingehaltung der Verarbeitungsrichtlinien werden bei Bruch oder Beschädigung des Werkstücks die Folgekosten berechnet.					- Ein Innenradius von min. 5 mm ist bei Keramik notwendig. - Alle Einbaugeräte und Spülen müssen zwingend bauseitig unterstützt werden. - Ein Mindeststegmaß von 50 mm muss zwingend eingehalten werden.				

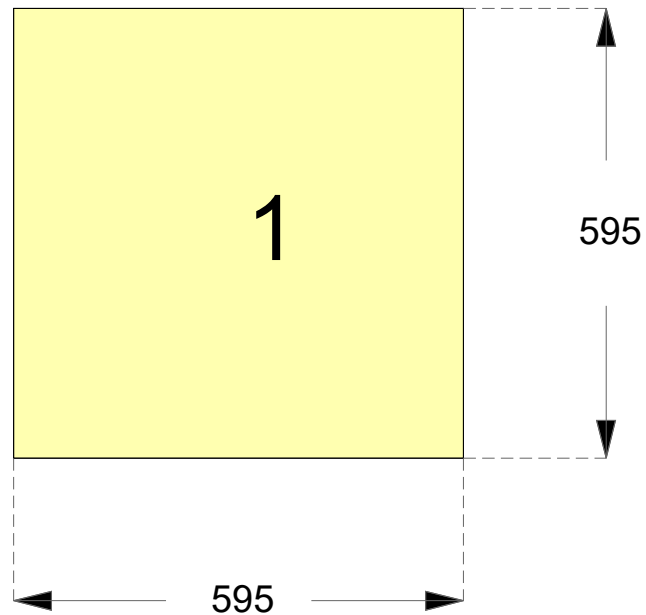


4 Stück


Kunde:		Kundennummer: conZero	Allgemeintoleranz Stahl: DIN ISO 2768-1	FA!r diese technische Zeichnung behalten wir uns alle Rechte vor. Sie darf ohne unsere Genehmigung weder vervielf!tigt noch an dritte Personen weiter gegeben werden!	Ma!Ystab! : 10	Auftrags-Nr.: poovq4080-1
Komm.:			Allgemeintoleranz f!r Naturstein, Keramik oder Quarzkomposit: DIN 18332			
Material:		Oberfl!che:	<60cm !t 1mm >60cm !t 2mm	Zeichnungen zeigen die Ansicht der sp!teren sichtbaren Seite des Materials.		
ex Werk:		KW:	Dicke: mm			
Name:		- !nderungen aus technischen Gr!nden behalten wir uns auch nach Freigabe vor. - Bei Nichteinhaltung der Verarbeitungsrichtlinien werden bei Bruch oder Besch!digung des Werkst!cks die Folgekosten berechnet.			- Ein Innenradius von min. 5 mm ist bei Keramik notwendig. - Alle Einbauger!te und Sp!len m!ssen zwingend bauseitig unterst!tzt werden. - Ein Mindeststegma!Y von 50 mm muss zwingend eingehalten werden.	

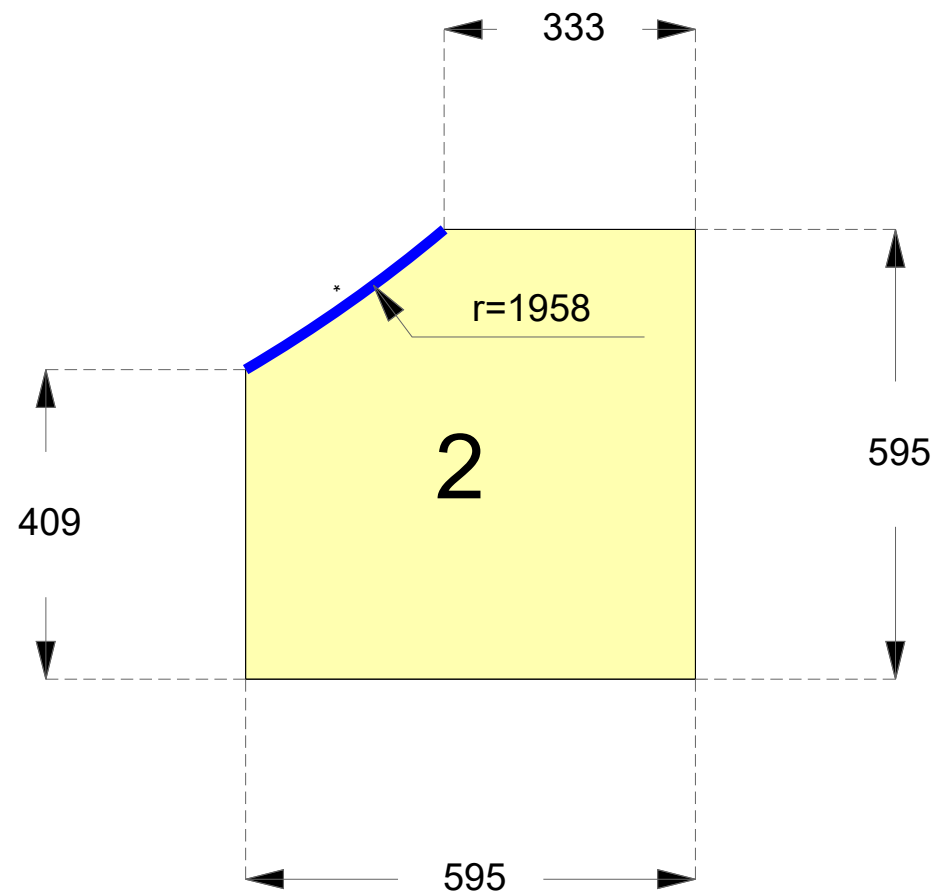


2 Stück

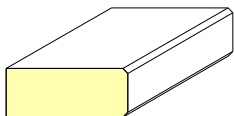


Kunde:		Kundennummer: conZero		Allgemeintoleranz Stahl: DIN ISO 2768-1	FA/r diese technische Zeichnung behalten wir uns alle Rechte vor. Sie darf ohne unsere Geneh- migung weder vervielfältigt noch an dritte Personen weiter gegeben werden!	MaÄYstab1 : 10  Poolsysteme ohne Beton	Auftrags-Nr.: poovq4080-1
Komm.:		Allgemeintoleranz fÄ¼ Naturstein, Keramik oder Quarzkomposit: DIN 18332					
Material:		OberflÄ¼che:		<60cm Ät 1mm >60cm Ät 2mm	Zeichnungen zeigen die Ansicht der spÄ¼teren sichtbaren Seite des Materials.	Datum: 23.02.2021	
ex Werk:		KW:		Dicke: mm			
Name:		- Ä¼nderungen aus technischen GrÄ¼nden behalten wir uns auch nach Freigabe vor. - Bei Nichteinhaltung der Verarbeitungsrichtlinien werden bei Bruch oder BeschÄ¼digung des WerkstÄ¼cks die Folgekosten berechnet.				- Ein Innenradius von min. 5 mm ist bei Keramik notwendig. - Alle EinbaugerÄ¼te und SpÄ¼len mÄ¼ssen zwingend bauseitig unterstÄ¼tzt werden. - Ein MindeststegmaÄY von 50 mm muss zwingend eingehalten werden.	

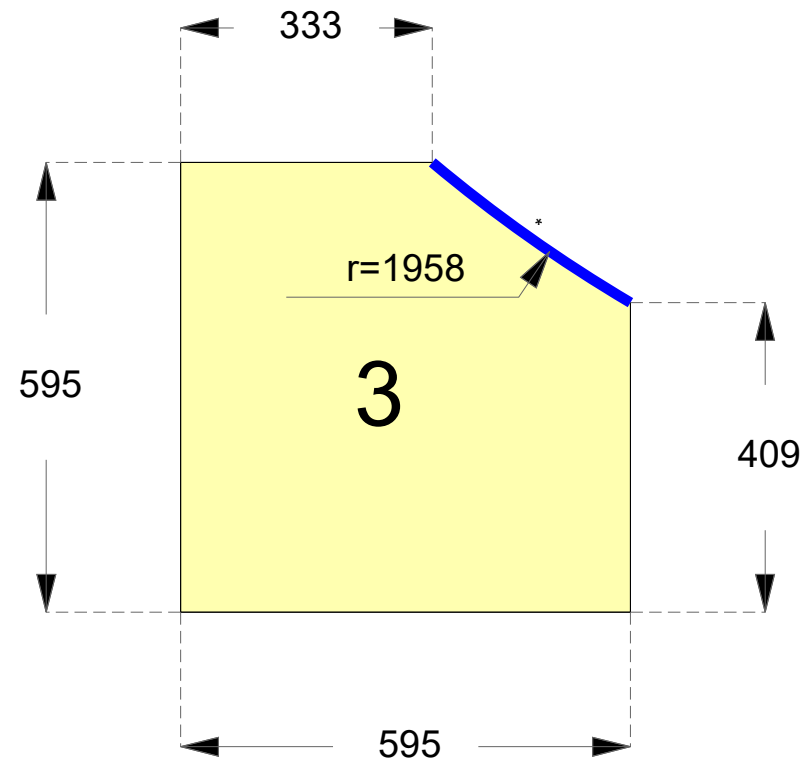


2 Stück

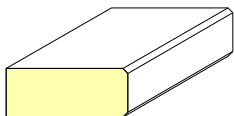


Kunde:		Kundennummer: conZero		Allgemeintoleranz Stahl: DIN ISO 2768-1	FA/r diese technische Zeichnung behalten wir uns alle Rechte vor. Sie darf ohne unsere Geneh- migung weder vervielfältigt noch an dritte Personen weiter gegeben werden!	MaÄYstab1 : 10  Poolsysteme ohne Beton	Auftrags-Nr.: poovq4080-1
Komm.:		Allgemeintoleranz fÄ¼ Naturstein, Keramik oder Quarzkomposit: DIN 18332					
Material:		OberflÄ¼che:		<60cm Ät 1mm >60cm Ät 2mm	Zeichnungen zeigen die Ansicht der spÄ¼teren sichtbaren Seite des Materials.	Datum: 23.02.2021	
ex Werk:		KW: Dicke: mm					
Name:		- Ä¼nderungen aus technischen GrÄ¼nden behalten wir uns auch nach Freigabe vor. - Bei Nichteinhaltung der Verarbeitungsrichtlinien werden bei Bruch oder BeschÄ¼digung des WerkstÄ¼cks die Folgekosten berechnet.			- Ein Innenradius von min. 5 mm ist bei Keramik notwendig. - Alle EinbaugerÄ¼te und SpÄ¼len mÄ¼ssen zwingend bauseitig unterstÄ¼tzt werden. - Ein MindeststegmaÄ¼ von 50 mm muss zwingend eingehalten werden.		

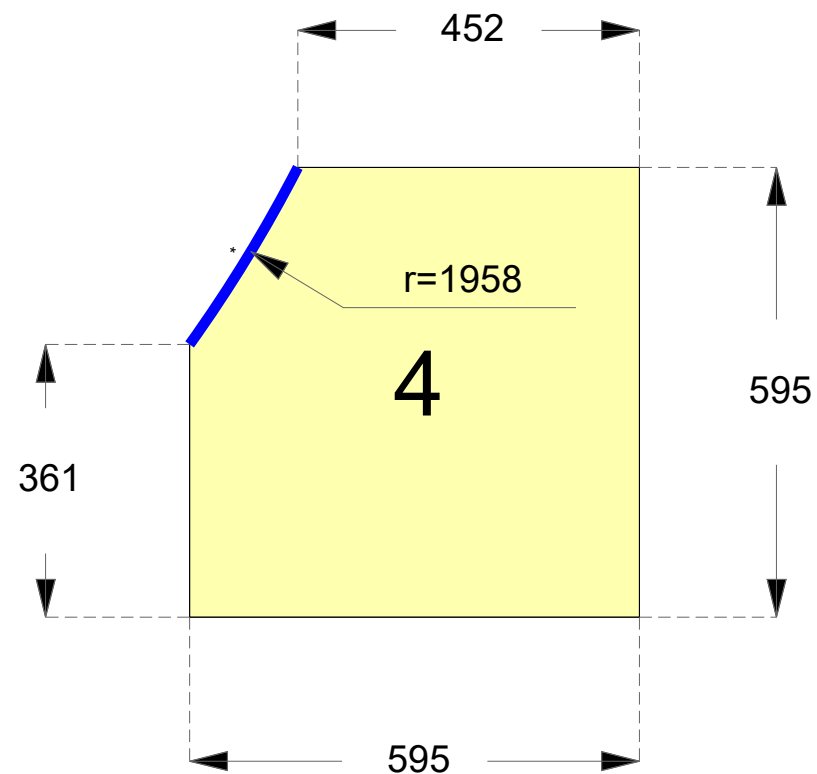


2 Stück

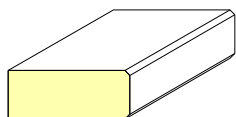


Kunde:		Kundennummer: conZero	Allgemeintoleranz Stahl: DIN ISO 2768-1	Für diese technische Zeichnung behalten wir uns alle Rechte vor. Sie darf ohne unsere Geneh- migung weder vervielfältigt, noch an dritte Personen weiter gegeben werden!	Maßstab: 1 : 10	Auftrags-Nr.: poovq4080-1
Komm.:			Allgemeintoleranz für Naturstein, Keramik oder Quarzkomposit: DIN 18332		 Poolsysteme ohne Beton	
Material:		Oberfläche:	<60cm ± 1mm >60cm ± 2mm	Zeichnungen zeigen die Ansicht der späteren sichtbaren Seite des Materials.		Datum: 23.02.2021
ex Werk:		KW:	Dicke: mm			
Name:		- Änderungen aus technischen Gründen behalten wir uns auch nach Freigabe vor. - Bei Nichteinhaltung der Verarbeitungsrichtlinien werden bei Bruch oder Beschädigung des Werkstücks die Folgekosten berechnet.			- Ein Innenradius von min. 5 mm ist bei Keramik notwendig. - Alle Einbaugeräte und Spülen müssen zwingend bauseitig unterstützt werden. - Ein Mindeststegmaß von 50 mm muss zwingend eingehalten werden.	

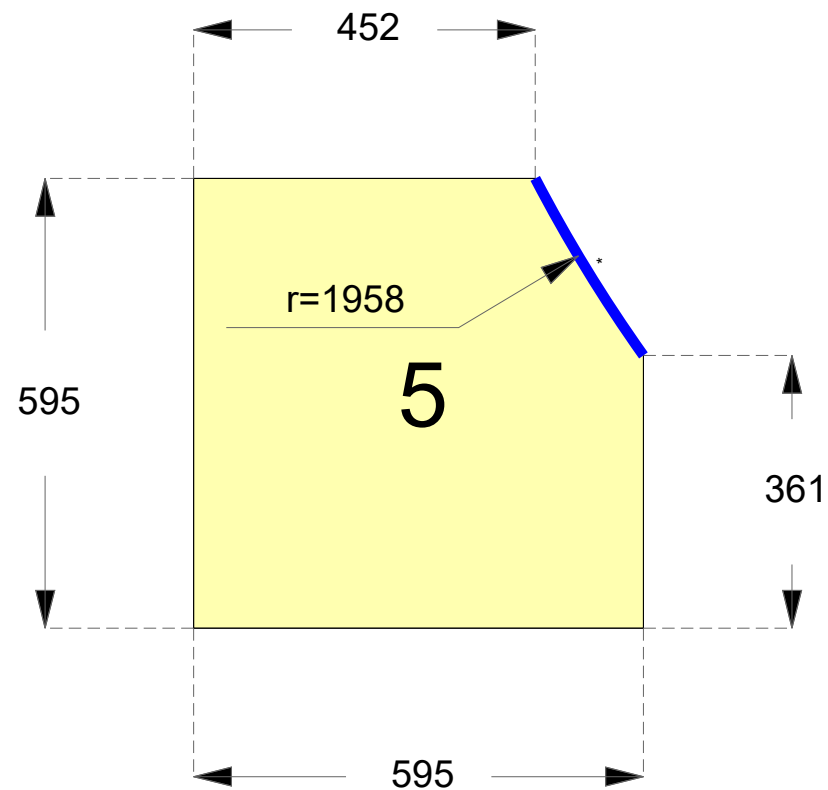


2 Stück

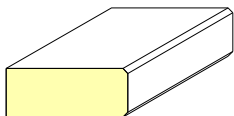


Kunde:		Kundennummer: conZero	Allgemeintoleranz Stahl: DIN ISO 2768-1	Für diese technische Zeichnung behalten wir uns alle Rechte vor. Sie darf ohne unsere Geneh- migung weder vervielfältigt, noch an dritte Personen weiter gegeben werden!	Maßstab: 1 : 10	Auftrags-Nr.: poovq4080-1
Komm.:			Allgemeintoleranz für Naturstein, Keramik oder Quarzkomposit: DIN 18332			
Material:		Oberfläche:	DIN 18332 <60cm ± 1mm >60cm ± 2mm	Zeichnungen zeigen die Ansicht der späteren sichtbaren Seite des Materials.		Datum: 23.02.2021
ex Werk: KW:		Dicke: mm				
Name:		- Änderungen aus technischen Gründen behalten wir uns auch nach Freigabe vor. - Bei Nichteinhaltung der Verarbeitungsrichtlinien werden bei Bruch oder Beschädigung des Werkstücks die Folgekosten berechnet.			- Ein Innenradius von min. 5 mm ist bei Keramik notwendig. - Alle Einbaugeräte und Spülen müssen zwingend bauseitig unterstützt werden. - Ein Mindeststegmaß von 50 mm muss zwingend eingehalten werden.	

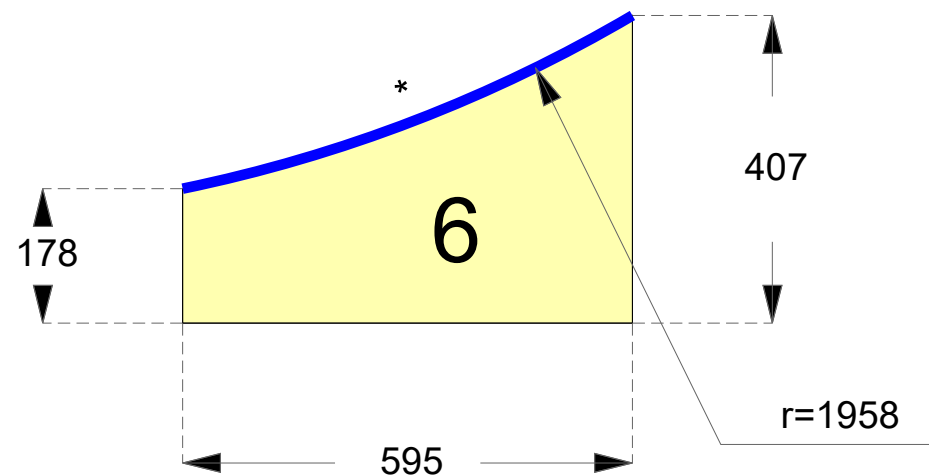


2 Stück

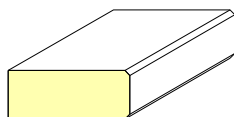


Kunde:		Kundennummer: conZero	Allgemeintoleranz Stahl: DIN ISO 2768-1	Für diese technische Zeichnung behalten wir uns alle Rechte vor. Sie darf ohne unsere Geneh- migung weder vervielfältigt, noch an dritte Personen weiter gegeben werden!	Maßstab: 1 : 10	Auftrags-Nr.: poovq4080-1
Komm.:			Allgemeintoleranz für Naturstein, Keramik oder Quarzkomposit: DIN 18332		 Poolsysteme ohne Beton	
Material:		Oberfläche:	<60cm ± 1mm >60cm ± 2mm	Zeichnungen zeigen die Ansicht der späteren sichtbaren Seite des Materials.		Datum: 23.02.2021
ex Werk: KW:		Dicke: mm				
Name:	- Änderungen aus technischen Gründen behalten wir uns auch nach Freigabe vor. - Bei Nichteinhaltung der Verarbeitungsrichtlinien werden bei Bruch oder Beschädigung des Werkstücks die Folgekosten berechnet.			- Ein Innenradius von min. 5 mm ist bei Keramik notwendig. - Alle Einbaugeräte und Spülen müssen zwingend bauseitig unterstützt werden. - Ein Mindeststegmaß von 50 mm muss zwingend eingehalten werden.		

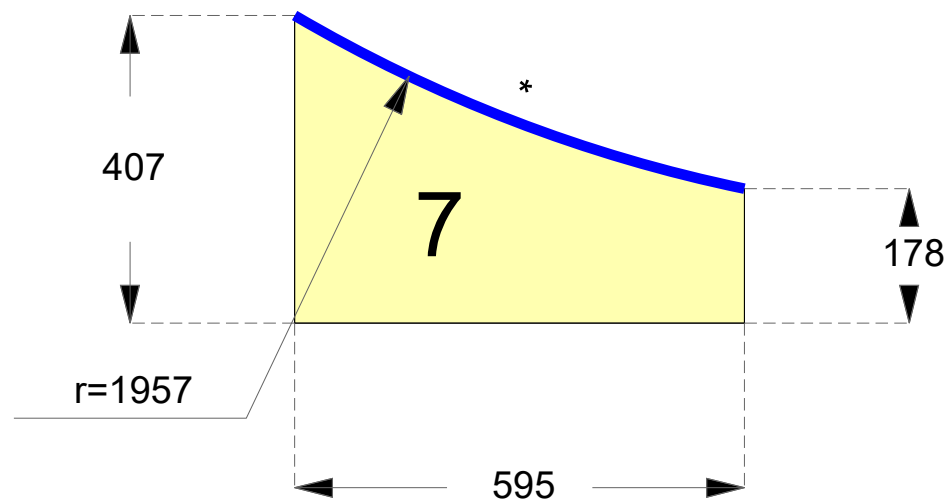


2 Stück

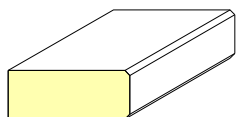


Kunde:		Kundennummer: conZero	Allgemeintoleranz Stahl: DIN ISO 2768-1	Für diese technische Zeichnung behalten wir uns alle Rechte vor. Sie darf ohne unsere Geneh- migung weder vervielfältigt, noch an dritte Personen weiter gegeben werden!	Maßstab: 1 : 10	Auftrags-Nr.: poovq4080-1
Komm.:			Allgemeintoleranz für Naturstein, Keramik oder Quarzkomposit: DIN 18332			
Material:		Oberfläche:	<60cm Ä± 1mm >60cm Ä± 2mm	Zeichnungen zeigen die Ansicht der späteren sichtbaren Seite des Materials.	Datum: 23.02.2021	
ex Werk: KW:		Dicke: mm				
Name:	- Änderungen aus technischen Gründen behalten wir uns auch nach Freigabe vor. - Bei Nichteinhaltung der Verarbeitungsrichtlinien werden bei Bruch oder Beschädigung des Werkstücks die Folgekosten berechnet.			- Ein Innenradius von min. 5 mm ist bei Keramik notwendig. - Alle Einbaugeräte und Spalten müssen zwingend bauseitig unterstützt werden. - Ein Mindeststegmaß von 50 mm muss zwingend eingehalten werden.		

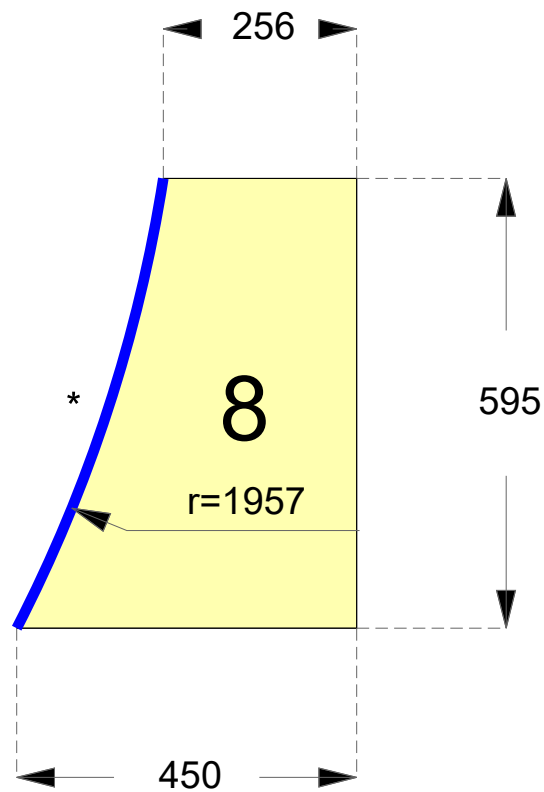


2 Stück

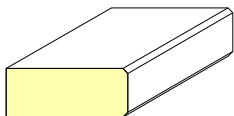


Kunde:		Kundennummer: conZero		Allgemeintoleranz Stahl: DIN ISO 2768-1	Für diese technische Zeichnung behalten wir uns alle Rechte vor. Sie darf ohne unsere Geneh- migung weder vervielfältigt, noch an dritte Personen weiter gegeben werden!	Maßstab: 1 : 10  Poolsysteme ohne Beton	Auftrags-Nr.: poovq4080-1
Komm.:							
Material:		Oberfläche:		Allgemeintoleranz für Naturstein, Keramik oder Quarzkomposit: DIN 18332 <60cm ± 1mm >60cm ± 2mm	Zeichnungen zeigen die Ansicht der späteren sichtbaren Seite des Materials.		Datum: 23.02.2021
ex Werk: KW:		Dicke: mm					
Name:		- Änderungen aus technischen Gründen behalten wir uns auch nach Freigabe vor. - Bei Nichteinhaltung der Verarbeitungsrichtlinien werden bei Bruch oder Beschädigung des Werkstücks die Folgekosten berechnet.				- Ein Innenradius von min. 5 mm ist bei Keramik notwendig. - Alle Einbaugeräte und Spalten müssen zwingend bauseitig unterstützt werden. - Ein Mindeststegmaß von 50 mm muss zwingend eingehalten werden.	

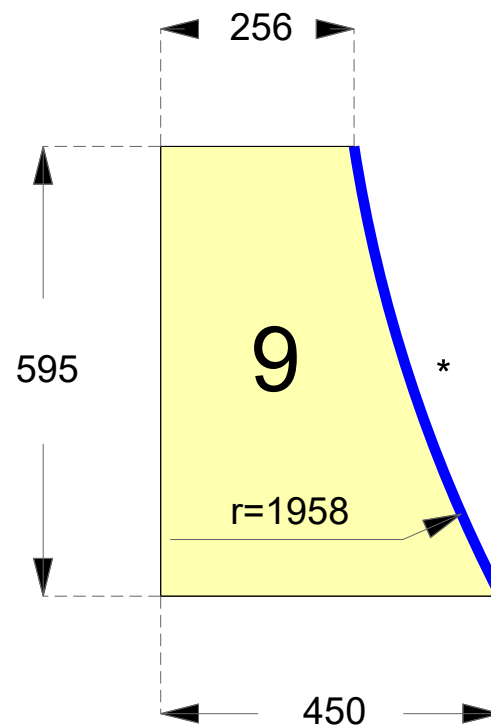


2 Stück

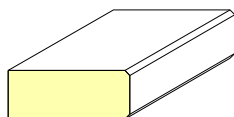


Kunde:		Kundennummer: conZero	Allgemeintoleranz Stahl: DIN ISO 2768-1	Für diese technische Zeichnung behalten wir uns alle Rechte vor. Sie darf ohne unsere Geneh- migung weder vervielfältigt, noch an dritte Personen weiter gegeben werden!	Maßstab: 1 : 10	Auftrags-Nr.: poovq4080-1
Komm.:			Allgemeintoleranz für Naturstein, Keramik oder Quarzkomposit: DIN 18332			
Material:		Oberfläche:	<60cm ± 1mm >60cm ± 2mm	Zeichnungen zeigen die Ansicht der späteren sichtbaren Seite des Materials.	Datum: 23.02.2021	
ex Werk:		KW:	Dicke: mm			
Name:		- Änderungen aus technischen Gründen behalten wir uns auch nach Freigabe vor. - Bei Nichteinhaltung der Verarbeitungsrichtlinien werden bei Bruch oder Beschädigung des Werkstücks die Folgekosten berechnet.				

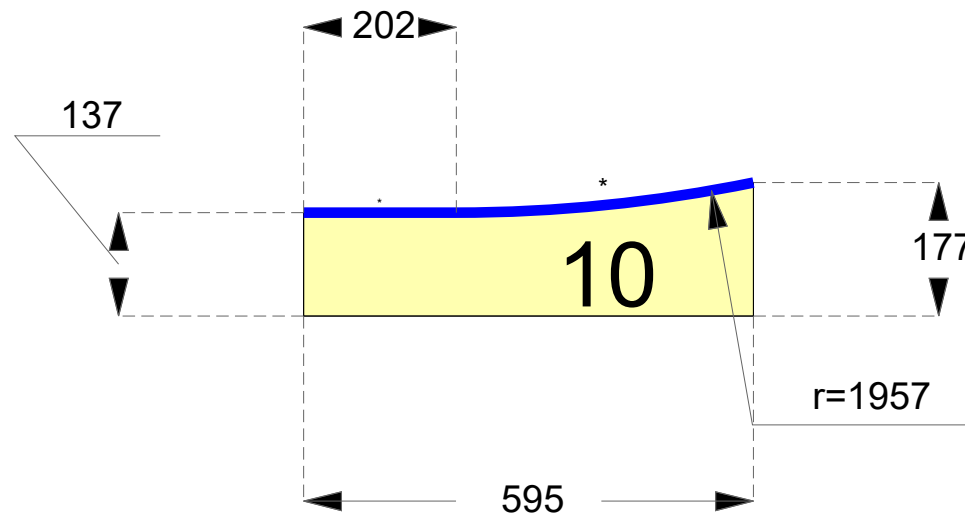


2 Stück

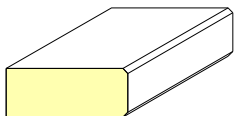


Kunde:		Kundennummer: conZero		Allgemeintoleranz Stahl: DIN ISO 2768-1	FA/r diese technische Zeichnung behalten wir uns alle Rechte vor. Sie darf ohne unsere Geneh- migung weder vervielfältigt noch an dritte Personen weiter gegeben werden!	Maßstab : 10  Poolsysteme ohne Beton	Auftrags-Nr.: poovq4080-1
Komm.:				Allgemeintoleranz für Naturstein, Keramik oder Quarzkomposit: DIN 18332			
Material:		Oberfläche:		<60cm ± 1mm >60cm ± 2mm			
ex Werk:		KW:		Dicke: mm	Zeichnungen zeigen die Ansicht der späteren sichtbaren Seite des Materials.	Datum: 23.02.2021	
Name:		- Änderungen aus technischen Gründen behalten wir uns auch nach Freigabe vor. - Bei Nichteinhaltung der Verarbeitungsrichtlinien werden bei Bruch oder Beschädigung des Werkstücks die Folgekosten berechnet.				- Ein Innenradius von min. 5 mm ist bei Keramik notwendig. - Alle Einbaugeräte und Spalten müssen zwingend bauseitig unterstützt werden. - Ein Mindeststegmaß von 50 mm muss zwingend eingehalten werden.	

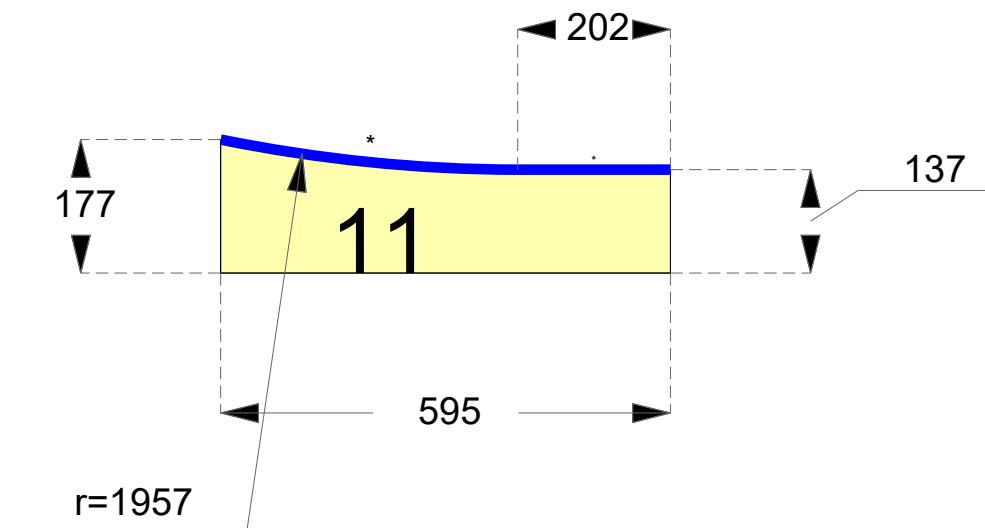


2 Stück

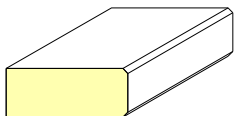


Kunde:		Kundennummer: conZero		Allgemeintoleranz Stahl: DIN ISO 2768-1	Für diese technische Zeichnung behalten wir uns alle Rechte vor. Sie darf ohne unsere Geneh- migung weder vervielfältigt, noch an dritte Personen weiter gegeben werden!	 Maßstab: 1 : 10	Auftrags-Nr.: poovq4080-1	
Komm.:		Allgemeintoleranz für Naturstein, Keramik oder Quarzkomposit: DIN 18332						
Material:		Oberfläche:		DIN 18332 <60cm ± 1mm >60cm ± 2mm	Zeichnungen zeigen die Ansicht der späteren sichtbaren Seite des Materials.		Datum: 23.02.2021	
ex Werk: KW:		Dicke: mm						
Name:	- Änderungen aus technischen Gründen behalten wir uns auch nach Freigabe vor. - Bei Nichteinhaltung der Verarbeitungsrichtlinien werden bei Bruch oder Beschädigung des Werkstücks die Folgekosten berechnet.				- Ein Innenradius von min. 5 mm ist bei Keramik notwendig. - Alle Einbaugeräte und Spülen müssen zwingend bauseitig unterstützt werden. - Ein Mindeststegmaß von 50 mm muss zwingend eingehalten werden.			

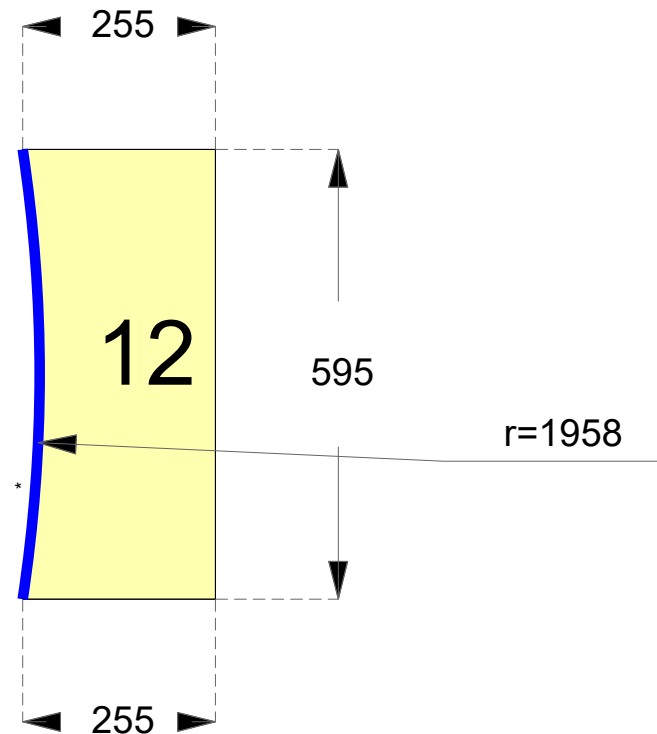


2 Stück

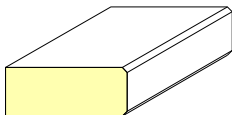


Kunde:		Kundennummer: conZero	Allgemeintoleranz Stahl: DIN ISO 2768-1	FA/r diese technische Zeichnung behalten wir uns alle Rechte vor. Sie darf ohne unsere Genehmigung weder vervielfältigt noch an dritte Personen weiter gegeben werden!	MaÄystab1 : 10	Auftrags-Nr.: poovq4080-1	
Komm.:			Allgemeintoleranz fÄ¼ Naturstein, Keramik oder Quarzkomposit: DIN 18332		 Poolsysteme ohne Beton		
Material:		OberflÄ¼che:		Zeichnungen zeigen die Ansicht der spÄ¼teren sichtbaren Seite des Materials.	Datum: 23.02.2021		
ex Werk:		KW:	Dicke: mm				
Name:		- Ä¼nderungen aus technischen GrÄ¼nden behalten wir uns auch nach Freigabe vor. - Bei Nichteinhaltung der Verarbeitungsrichtlinien werden bei Bruch oder BeschÄ¼digung des WerkstÄ¼cks die Folgekosten berechnet.					- Ein Innenradius von min. 5 mm ist bei Keramik notwendig. - Alle EinbaugerÄ¼te und SpÄ¼len mÄ¼ssen zwingend bauseitig unterstÄ¼tzt werden. - Ein MindeststegmÄ¼Ù von 50 mm muss zwingend eingehalten werden.

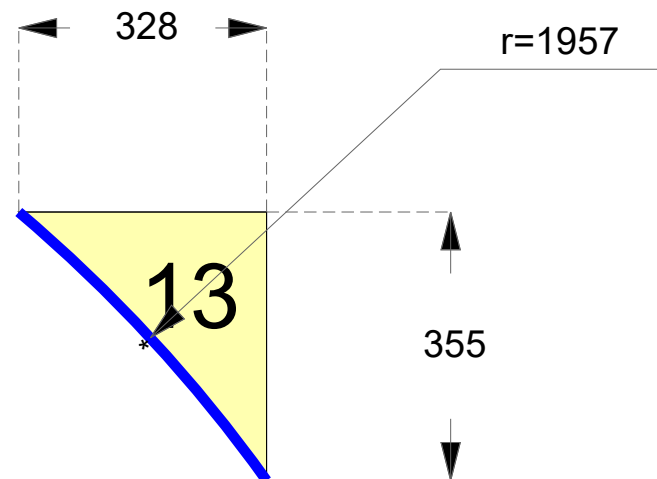


2 Stück

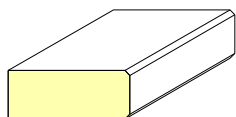


Kunde:		Kundennummer: conZero	Allgemeintoleranz Stahl: DIN ISO 2768-1	FA/r diese technische Zeichnung behalten wir uns alle Rechte vor. Sie darf ohne unsere Geneh- migung weder vervielfältigt noch an dritte Personen weiter gegeben werden!	Maßstab1 : 10	Auftrags-Nr.: poovq4080-1
Komm.:			Allgemeintoleranz für Naturstein, Keramik oder Quarzkomposit: DIN 18332		 Poolsysteme ohne Beton	
Material:		Oberfläche:	<60cm ± 1mm >60cm ± 2mm	Zeichnungen zeigen die Ansicht der späteren sichtbaren Seite des Materials.	Datum: 23.02.2021	
ex Werk: KW:		Dicke: mm				
Name:		- Änderungen aus technischen Gründen behalten wir uns auch nach Freigabe vor. - Bei Nichteinhaltung der Verarbeitungsrichtlinien werden bei Bruch oder Beschädigung des Werkstücks die Folgekosten berechnet.			- Ein Innenradius von min. 5 mm ist bei Keramik notwendig. - Alle Einbaugeräte und Spalten müssen zwingend bauseitig unterstützt werden. - Ein Mindeststegmaß von 50 mm muss zwingend eingehalten werden.	

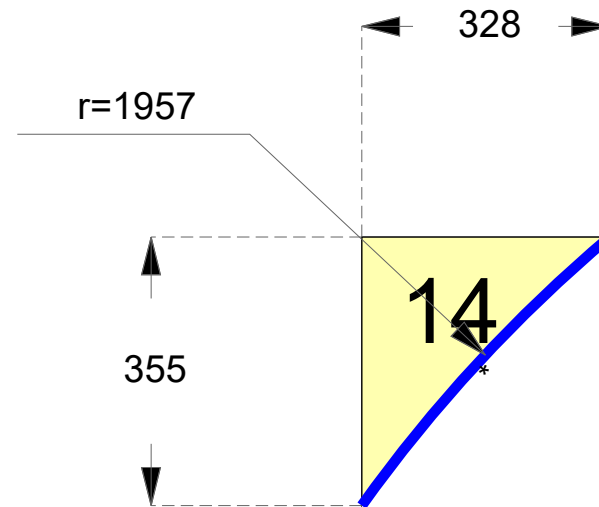


2 Stück

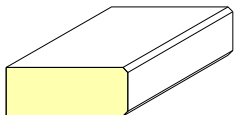


Kunde:		Kundennummer: conZero	Allgemeintoleranz Stahl: DIN ISO 2768-1	Für diese technische Zeichnung behalten wir uns alle Rechte vor. Sie darf ohne unsere Geneh- migung weder vervielfältigt, noch an dritte Personen weiter gegeben werden!	Maßstab: 1 : 10	Auftrags-Nr.: poovq4080-1
Komm.:			Allgemeintoleranz für Naturstein, Keramik oder Quarzkomposit: DIN 18332			
Material:		Oberfläche:	<60cm ± 1mm >60cm ± 2mm	Zeichnungen zeigen die Ansicht der späteren sichtbaren Seite des Materials.		Datum: 23.02.2021
ex Werk:		Dicke:	mm			
Name:		- Änderungen aus technischen Gründen behalten wir uns auch nach Freigabe vor. - Bei Nichteinhaltung der Verarbeitungsrichtlinien werden bei Bruch oder Beschädigung des Werkstücks die Folgekosten berechnet.			- Ein Innenradius von min. 5 mm ist bei Keramik notwendig. - Alle Einbaugeräte und Spülen müssen zwingend bauseitig unterstützt werden. - Ein Mindeststegmaß von 50 mm muss zwingend eingehalten werden.	

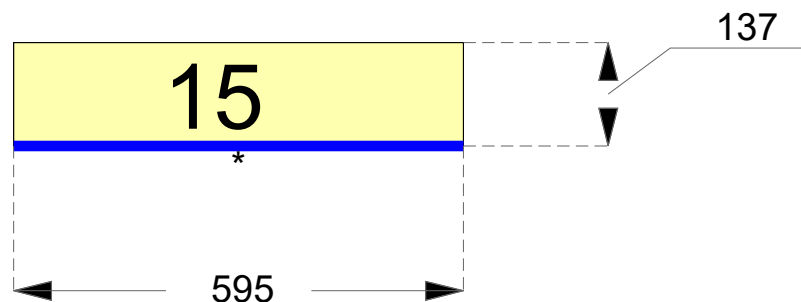


12 Stück

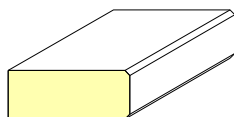


Kunde:		Kundennummer: conZero		Allgemeintoleranz Stahl: DIN ISO 2768-1	Für diese technische Zeichnung behalten wir uns alle Rechte vor. Sie darf ohne unsere Geneh- migung weder vervielfältigt, noch an dritte Personen weiter gegeben werden!	 Poolsysteme ohne Beton	Auftrags-Nr.: poovq4080-1
Komm.:				Allgemeintoleranz für Naturstein, Keramik oder Quarzkomposit: DIN 18332 <60cm ± 1mm >60cm ± 2mm			
Material:		Oberfläche:			Zeichnungen zeigen die Ansicht der späteren sichtbaren Seite des Materials.		Datum: 23.02.2021
ex Werk:		KW:	Dicke: mm				
Name:		- Änderungen aus technischen Gründen behalten wir uns auch nach Freigabe vor. - Bei Nichteinhaltung der Verarbeitungsrichtlinien werden bei Bruch oder Beschädigung des Werkstücks die Folgekosten berechnet.				- Ein Innenradius von min. 5 mm ist bei Keramik notwendig. - Alle Einbaugeräte und Spülen müssen zwingend bauseitig unterstützt werden. - Ein Mindeststegmaß von 50 mm muss zwingend eingehalten werden.	

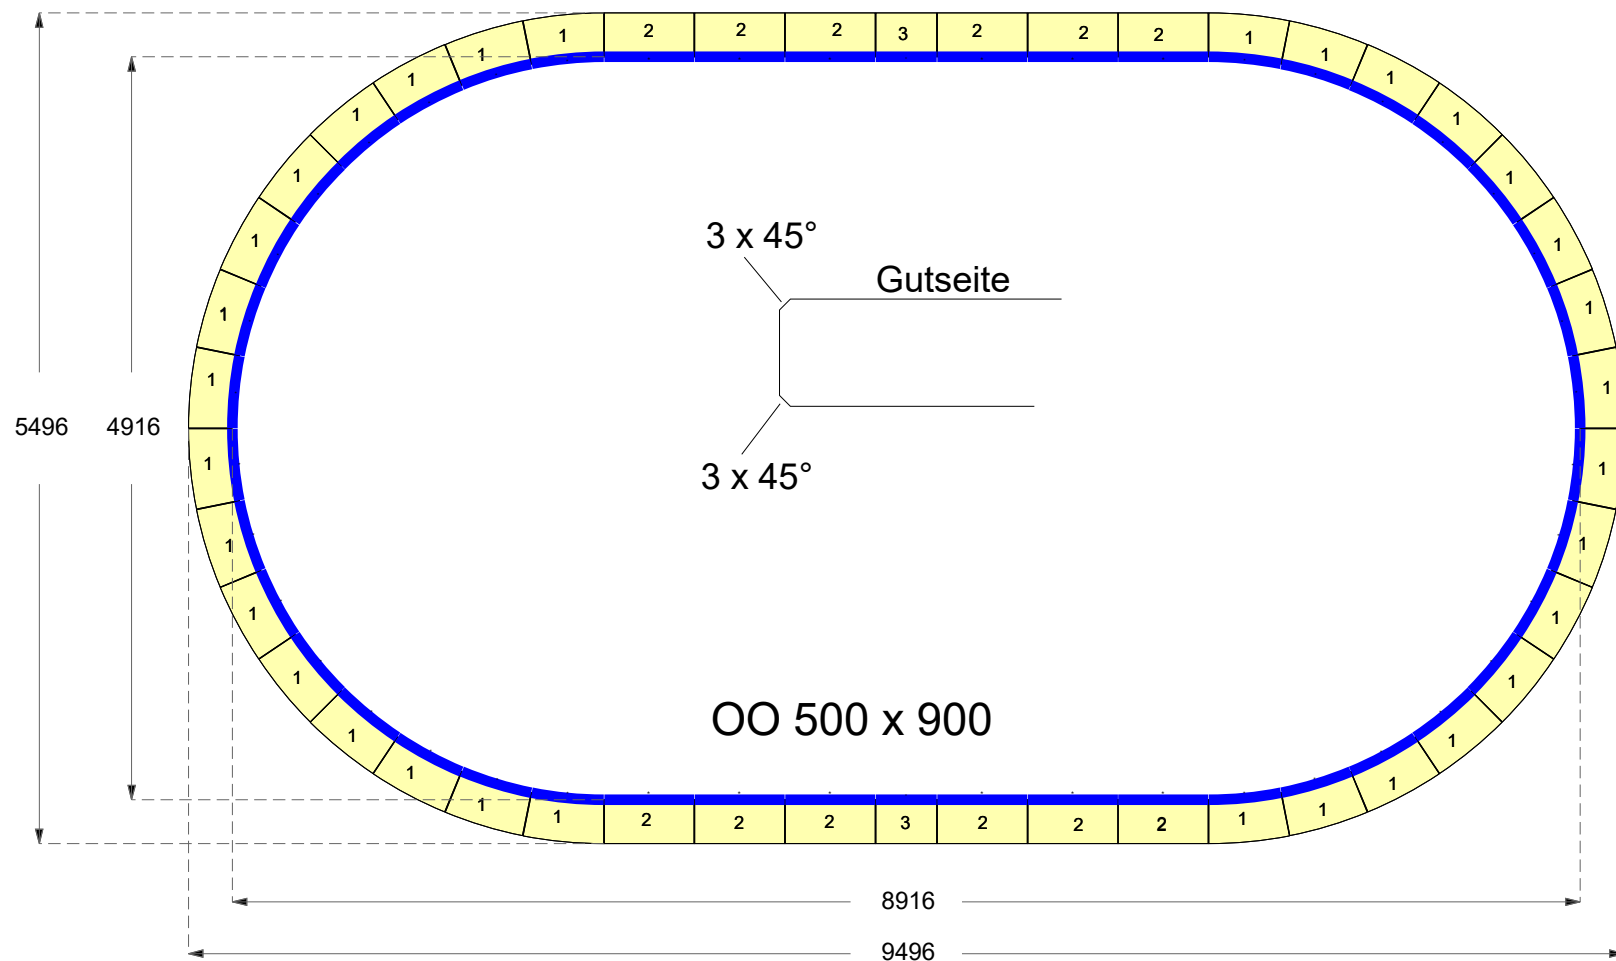


Kante - Fase

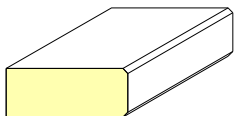


Kunde:		Kundennummer:	Allgemeintoleranz Stahl: DIN ISO 2768-1	Für diese technische Zeichnung behalten wir uns alle Rechte vor. Sie darf ohne unsere Geneh- migung weder vervielfältigt, noch an dritte Personen weiter gegeben werden!	Maßstab: 1 : 50	Auftrags-Nr.: poovo5090-1
Komm.:			Allgemeintoleranz für Naturstein, Keramik oder Quarzkomposit: DIN 18332		 Poolsysteme ohne Beton	
Material:		Oberfläche:	<60cm ± 1mm >60cm ± 2mm	Zeichnungen zeigen die Ansicht der späteren sichtbaren Seite des Materials.	Datum: 18.02.2021	
ex Werk:	KW:	Dicke:	mm			
Name:	- Änderungen aus technischen Gründen behalten wir uns auch nach Freigabe vor. - Bei Nichteinhaltung der Verarbeitungsrichtlinien werden bei Bruch oder Beschädigung des Werkstücks die Folgekosten berechnet.			- Ein Innenradius von min. 5 mm ist bei Keramik notwendig. - Alle Einbaugeräte und Spülen müssen zwingend bauseitig unterstützt werden. - Ein Mindeststegmaß von 50 mm muss zwingend eingehalten werden.		

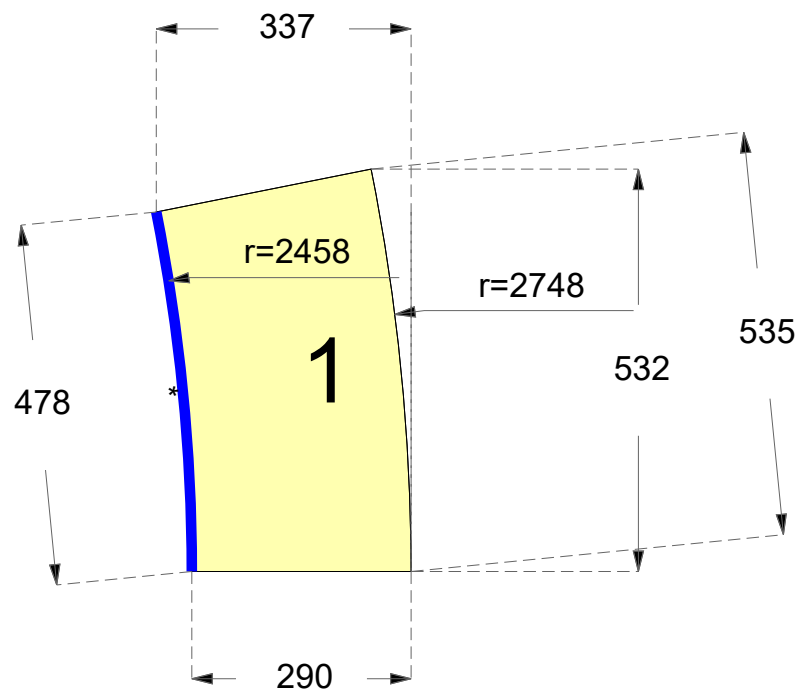


32 Stück

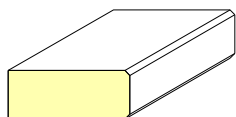


Kunde:		Kundennummer:	Allgemeintoleranz Stahl: DIN ISO 2768-1	Für diese technische Zeichnung behalten wir uns alle Rechte vor. Sie darf ohne unsere Geneh- migung weder vervielfältigt, noch an dritte Personen weiter gegeben werden!	Maßstab: 1 : 10	Auftrags-Nr.: poovo5090-1
Komm.:			Allgemeintoleranz für Naturstein, Keramik oder Quarzkomposit: DIN 18332		 conZero Poolsysteme ohne Beton	
Material:		Oberfläche:	<60cm ± 1mm >60cm ± 2mm	Zeichnungen zeigen die Ansicht der späteren sichtbaren Seite des Materials.		Datum: 18.02.2021
ex Werk:		KW:	Dicke: mm			
Name:		- Änderungen aus technischen Gründen behalten wir uns auch nach Freigabe vor. - Bei Nichteinhaltung der Verarbeitungsrichtlinien werden bei Bruch oder Beschädigung des Werkstücks die Folgekosten berechnet.			- Ein Innenradius von min. 5 mm ist bei Keramik notwendig. - Alle Einbaugeräte und Spülen müssen zwingend bauseitig unterstützt werden. - Ein Mindeststegmaß von 50 mm muss zwingend eingehalten werden.	

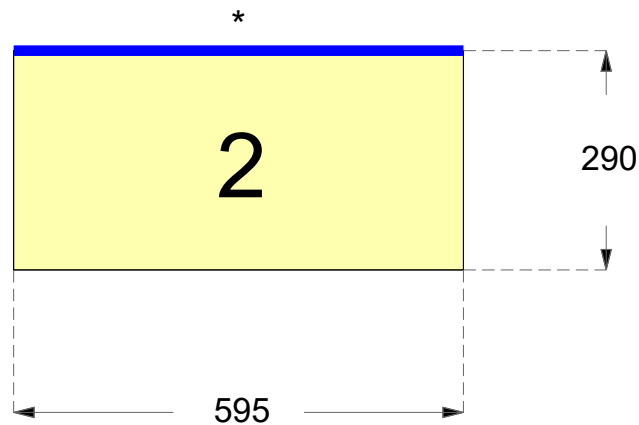


12 Stück

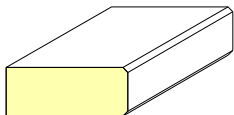

Kunde:		Kundennummer:	Allgemeintoleranz Stahl: DIN ISO 2768-1	Für diese technische Zeichnung behalten wir uns alle Rechte vor. Sie darf ohne unsere Geneh- migung weder vervielfältigt, noch an dritte Personen weiter gegeben werden!	Maßstab: 1 : 10	Auftrags-Nr.: poovo5090-1
Komm.:			Allgemeintoleranz für Naturstein, Keramik oder Quarzkomposit: DIN 18332			
Material:		Oberfläche:	<60cm ± 1mm >60cm ± 2mm	Zeichnungen zeigen die Ansicht der späteren sichtbaren Seite des Materials.	Datum: 18.02.2021	
ex Werk: KW:		Dicke: mm				
Name:		- Änderungen aus technischen Gründen behalten wir uns auch nach Freigabe vor. - Bei Nichteinhaltung der Verarbeitungsrichtlinien werden bei Bruch oder Beschädigung des Werkstücks die Folgekosten berechnet.			- Ein Innenradius von min. 5 mm ist bei Keramik notwendig. - Alle Einbaugeräte und Spülen müssen zwingend bauseitig unterstützt werden. - Ein Mindeststegmaß von 50 mm muss zwingend eingehalten werden.	

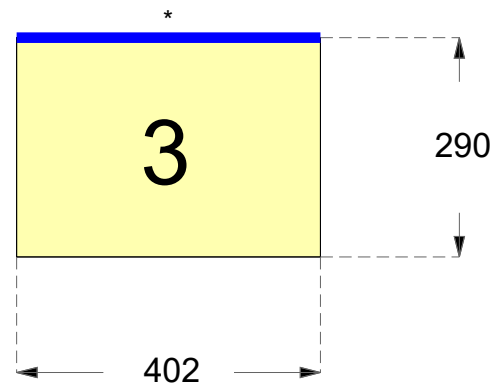

2 Stück

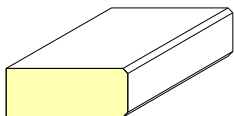

Kunde:		Kundennummer:	Allgemeintoleranz Stahl: DIN ISO 2768-1	Für diese technische Zeichnung behalten wir uns alle Rechte vor. Sie darf ohne unsere Geneh- migung weder vervielfältigt, noch an dritte Personen weiter gegeben werden!	Maßstab: 1 : 10	Auftrags-Nr.: poovo5090-1
Komm.:			Allgemeintoleranz für Naturstein, Keramik oder Quarzkomposit: DIN 18332			
Material:		Oberfläche:	<60cm ± 1mm >60cm ± 2mm	Zeichnungen zeigen die Ansicht der späteren sichtbaren Seite des Materials.		Datum: 18.02.2021
ex Werk:		Dicke:	mm			
Name:		- Änderungen aus technischen Gründen behalten wir uns auch nach Freigabe vor. - Bei Nichteinhaltung der Verarbeitungsrichtlinien werden bei Bruch oder Beschädigung des Werkstücks die Folgekosten berechnet.			- Ein Innenradius von min. 5 mm ist bei Keramik notwendig. - Alle Einbaugeräte und Spülen müssen zwingend bauseitig unterstützt werden. - Ein Mindeststegmaß von 50 mm muss zwingend eingehalten werden.	